


Pastýřská

## SITUACE STAVBY

M: 1:500

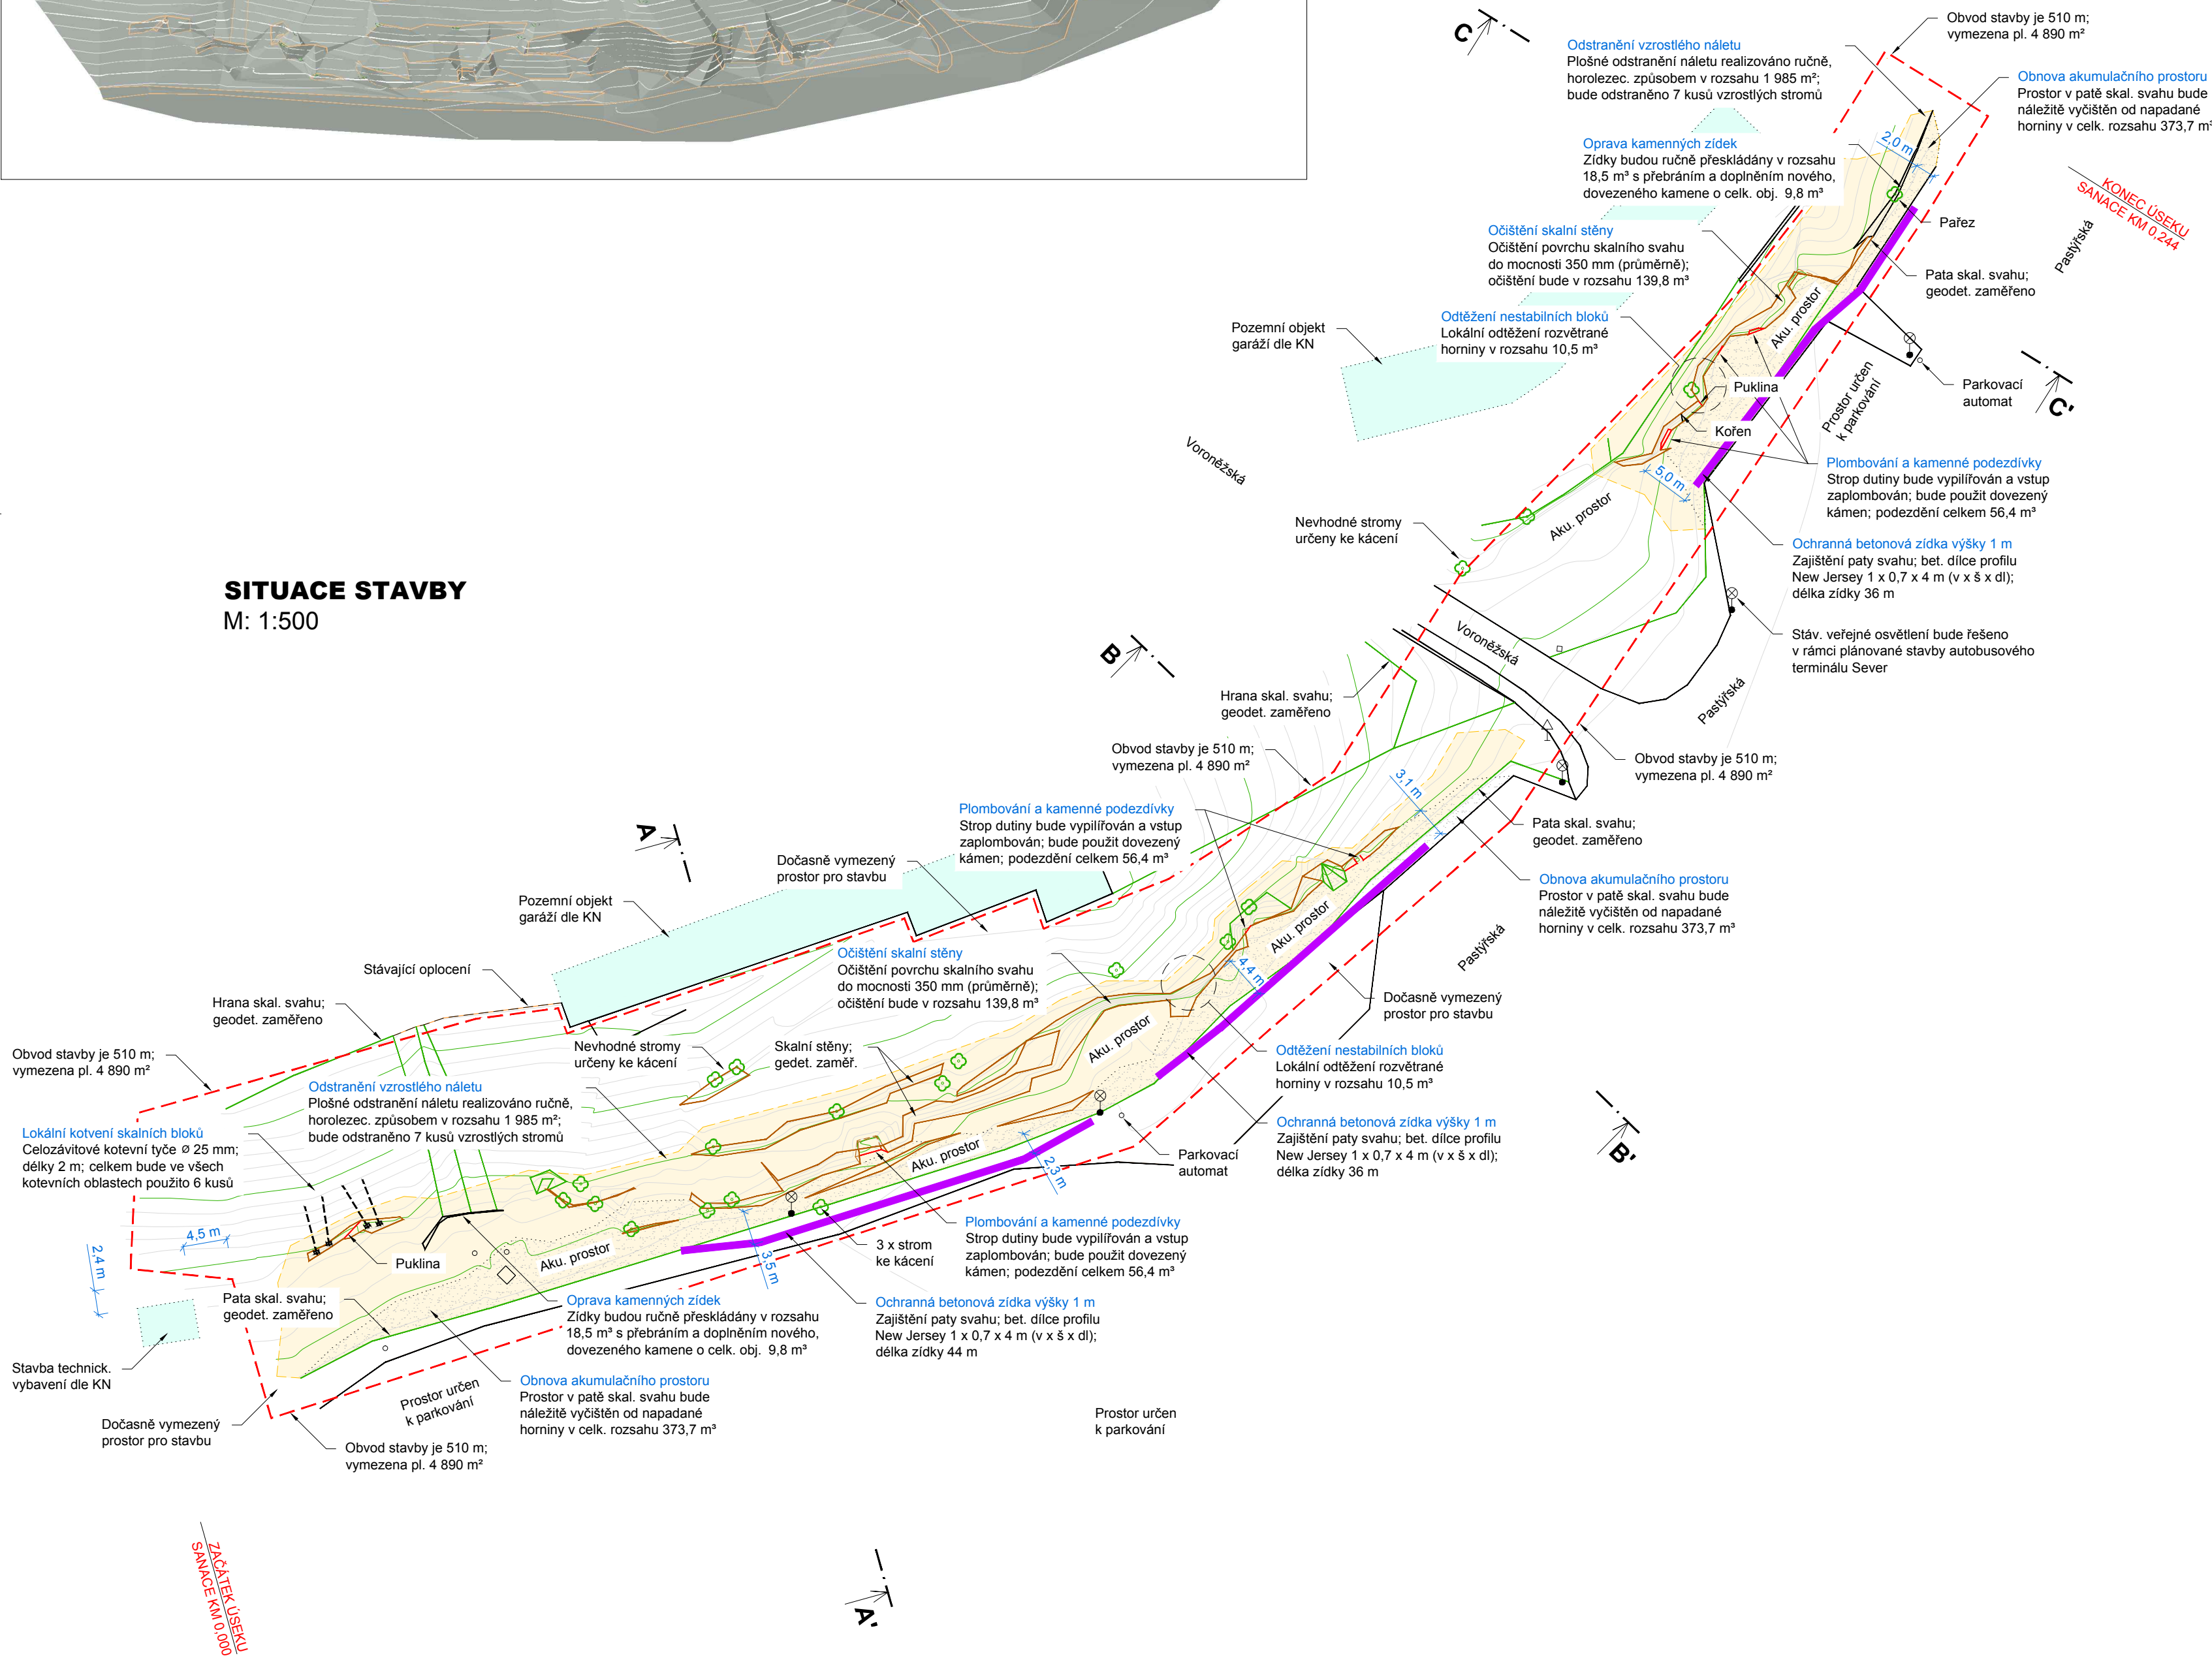

### POZNÁMKA:

- Úhel a polohu jednotlivých vrtů určí projektant na místě dle podmínek ve skalní stěně po očištění.
- Odtěžení nestabilních bloků bude upřesněno a koordinováno přímo na místě stavby po odstranění náletu a očištění skalního svahu.
- Všechny kotevní prvky s podložkou a matkou budou ošetřeny antikorozním nátěrem v barvě skalního podkladu.
- Před zahájením stavby je nutné vytyčení a přehledné zdokumentování všech inženýrských sítí dotčeného území.

Souřadný systém S-JTSK

		VYPRACOVAL: <b>Ing. Matuš Klínčůch</b> ZODP. PROJEKTANT: <b>Ing. Ondřej Holý</b> Autorizovaný inženýr pro geotechniku pod č. 0012237	
OBJEDNATEL:	<b>Statutární město Liberec</b> náměstí Dr. E. Beneše 1/1, Liberec I - Staré město, 460 59 Liberec	Č. ZAKÁZKY	2018-04-10
		DATUM	IV / 2018
NÁZEV:	<b>SANACE SKALNÍHO MASIVU U UL. PASTÝŘSKÁ V LIBERCI, NA P. P. Č. 534, 566, 567/2, 568/1, 568/2, 568/3 V K. Ú. LIBEREC</b>	MĚŘÍTKO	1 : 500
		FORMÁT	5 x A4
		POČET PARÉ	6 / 1-6
		STUPEŇ	PDPS
OBJEKT:	<b>SITUACE STAVBY</b>	ARCHIVNÍ Č.	2018-04-10
		Č. VÝKRESU	SOUPRAVA
ČÁST:		<b>D.1.2.2</b>	