


ZŠ Lesní, Liberec – projektová příprava na modernizaci šaten a sociálního zařízení u tělocvičny II

Vodovod I.NP, M1:50

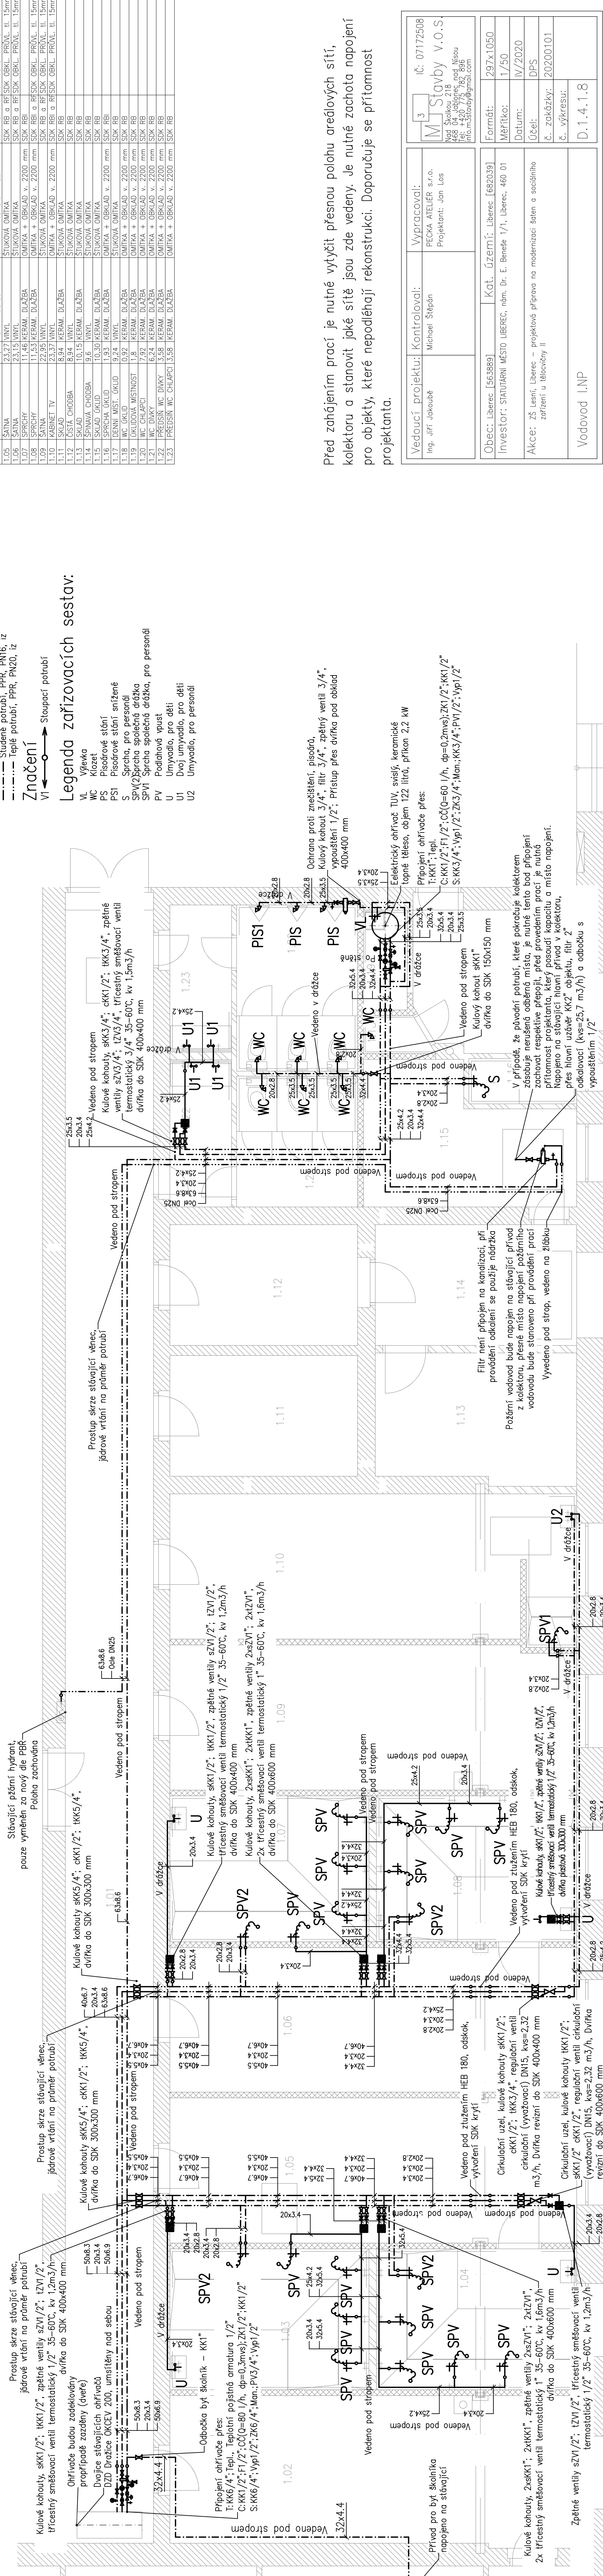

Legenda:

- Cirkulační potrubí, PPR, PN20, iz
- Studené potrubí, PPR, PN16, iz
- Teplé potrubí, PPR, PN20, iz

Značení

VI ← o → Stoupací potrubí

Legenda zařizovacích sestav:

- VL Věveka
- WC Klozet
- PS Písodrové stání
- PS1 Písodrové stání snížené
- S Sprchla, pro personál
- SPV(2)Sprcha společná drážka
- SPV1 Sprcha společná drážka, pro personál
- PV Podlahová vpust
- U Umyvadlo, pro děti
- U1 Dvoj umyvadlo, pro děti
- U2 Umyvadla, pro personál

Před zahájením prací je nutné výtčít přesnou polohu arediových sítí, kolektoru a stanovit jaké sítě jsou zde vedeny. Je nutné zachota napojení pro objekty, které nepodléhají rekonstrukci. Doporučuje se přítomnost projektanta.

Vedoucí projektu:		Kontrolovali:	Vypracovali:
Ing. Jiří Jakoubek		Michael Štěpán	PECKA ATELIER s.r.o. Projektant: Jan Los
M3		IČ: 07172508	
M3		Stavby V.O.S.	
Nad Školou, 218 468 04 Jablonec nad Nisou Tel: +420 775 782 886 info.m3stavby@gmail.com		Nad Školou, 218 468 04 Jablonec nad Nisou Tel: +420 775 782 886 info.m3stavby@gmail.com	
Obec: Liberec [563889]		Kat. území: Liberec [682039]	
Investor: STATUTÁRNÍ MĚSTO LIBEREC, nám. Dr. E. Beneše 1/1, Liberec, 460 01		Formát: 297x1050	
Akce: ZŠ Lesní, Liberec – projektová příprava na modernizaci šaten a sociálního zařízení u tělocvičny II		Měřítka: 1/50	
Vodovod I.NP		Datum: IV/2020	
		Účel: DPS	
		č. zakázky: 20200101	
		č. výkresu: D.1.4.1.8	