


ZŠ Lesní, Liberec – projektová příprava na modernizaci
školení a sociálního zařízení u tělocvičny II
kanalizace podélné řezu – splašková

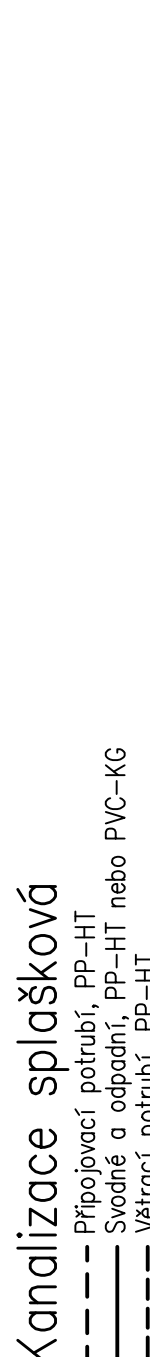

Značení


Před zahájením prací je nutné výtýčit přesnou polohu areálových sítí, kolektorů a stanovit jaké sítě jsou zde vedeny. Je nutné zachata napojení pro objekty, které nepodléhají rekonstrukci. Doporučuje se přítomnost projektanta.

řesnou hloubku vedení kanalizací je nezbytně nutné upřesnit při provádění prací. Vzhledem podkladům pro hotovení projektové dokumentace bylo možné přesně stanovit hloubku – není známá hloubka a místo vedení sítí.

hloubka provedení skrze stávající základové konstrukce se provede dle skutečně provedené hloubky analýze.

Vedoucí projektu:		Kontrolovali:		Vypracovali:	
Ing. Jiří Jakoubek		Michael Štěpán		PEČKA ATELIER s.r.o. Projektant: Jan Los	
Obec: Liberec [563889]		Kat. území: Liberec [682039]			
Investor: STAVITELNÍ MĚSTO LIBEREC, nám. Dr. E. Beneše 1/1, Liberec, 460 01					
Akce: ŽS Leení, Liberec – projektová příprava na modernizaci šaten a sociálního zařízení v tělocvičny II					
Kanalizace podélné řezy – splašková					

M ³		IČ: 07172508	
Nad Školou 218 468 04, Jablonec nad Nisou tel: 482 222 222 info.m3stavby@gmail.com		M ³ Stavby v.o.s.	
Formát:		297x1470	
Měřítko:		1/50	
Datum:		IV/2020	
Účel:		DPS	
č. zakázky:		20200101	
č. výkresu:			
D.1.4.1.6			

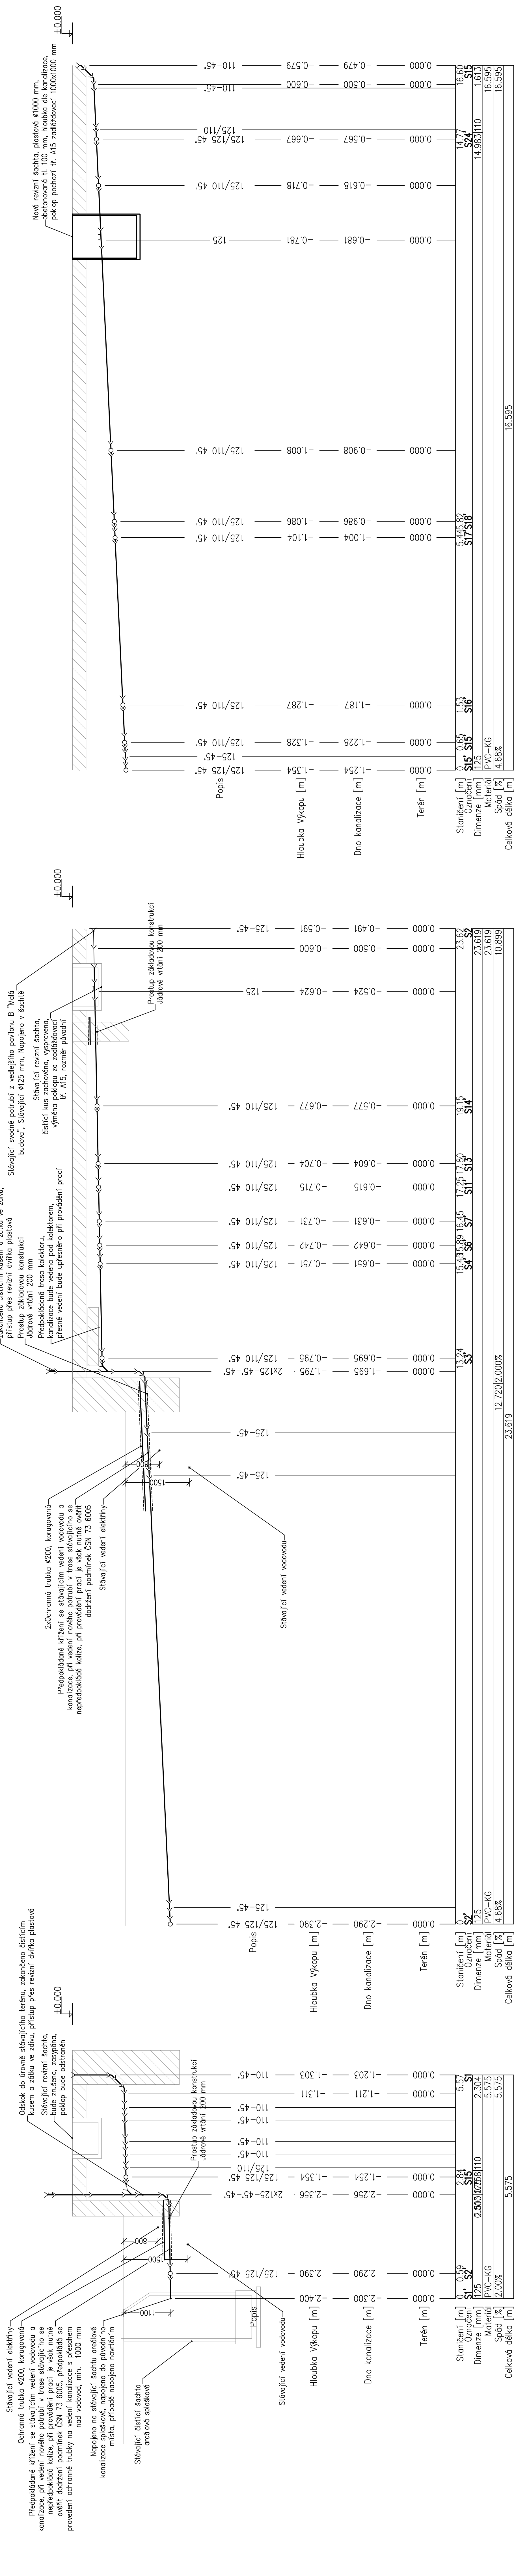

POZOR! HLOUBKA ULOŽENÍ POTRUBÍ JE POUZE ORIENTAČNÍ. PŘESNOU HLOUBKA
TRASU KANALIZACE JE NEZBYTNĚ NEUTNÉ URČIT PŘI ODKRYTÍ TRASY!