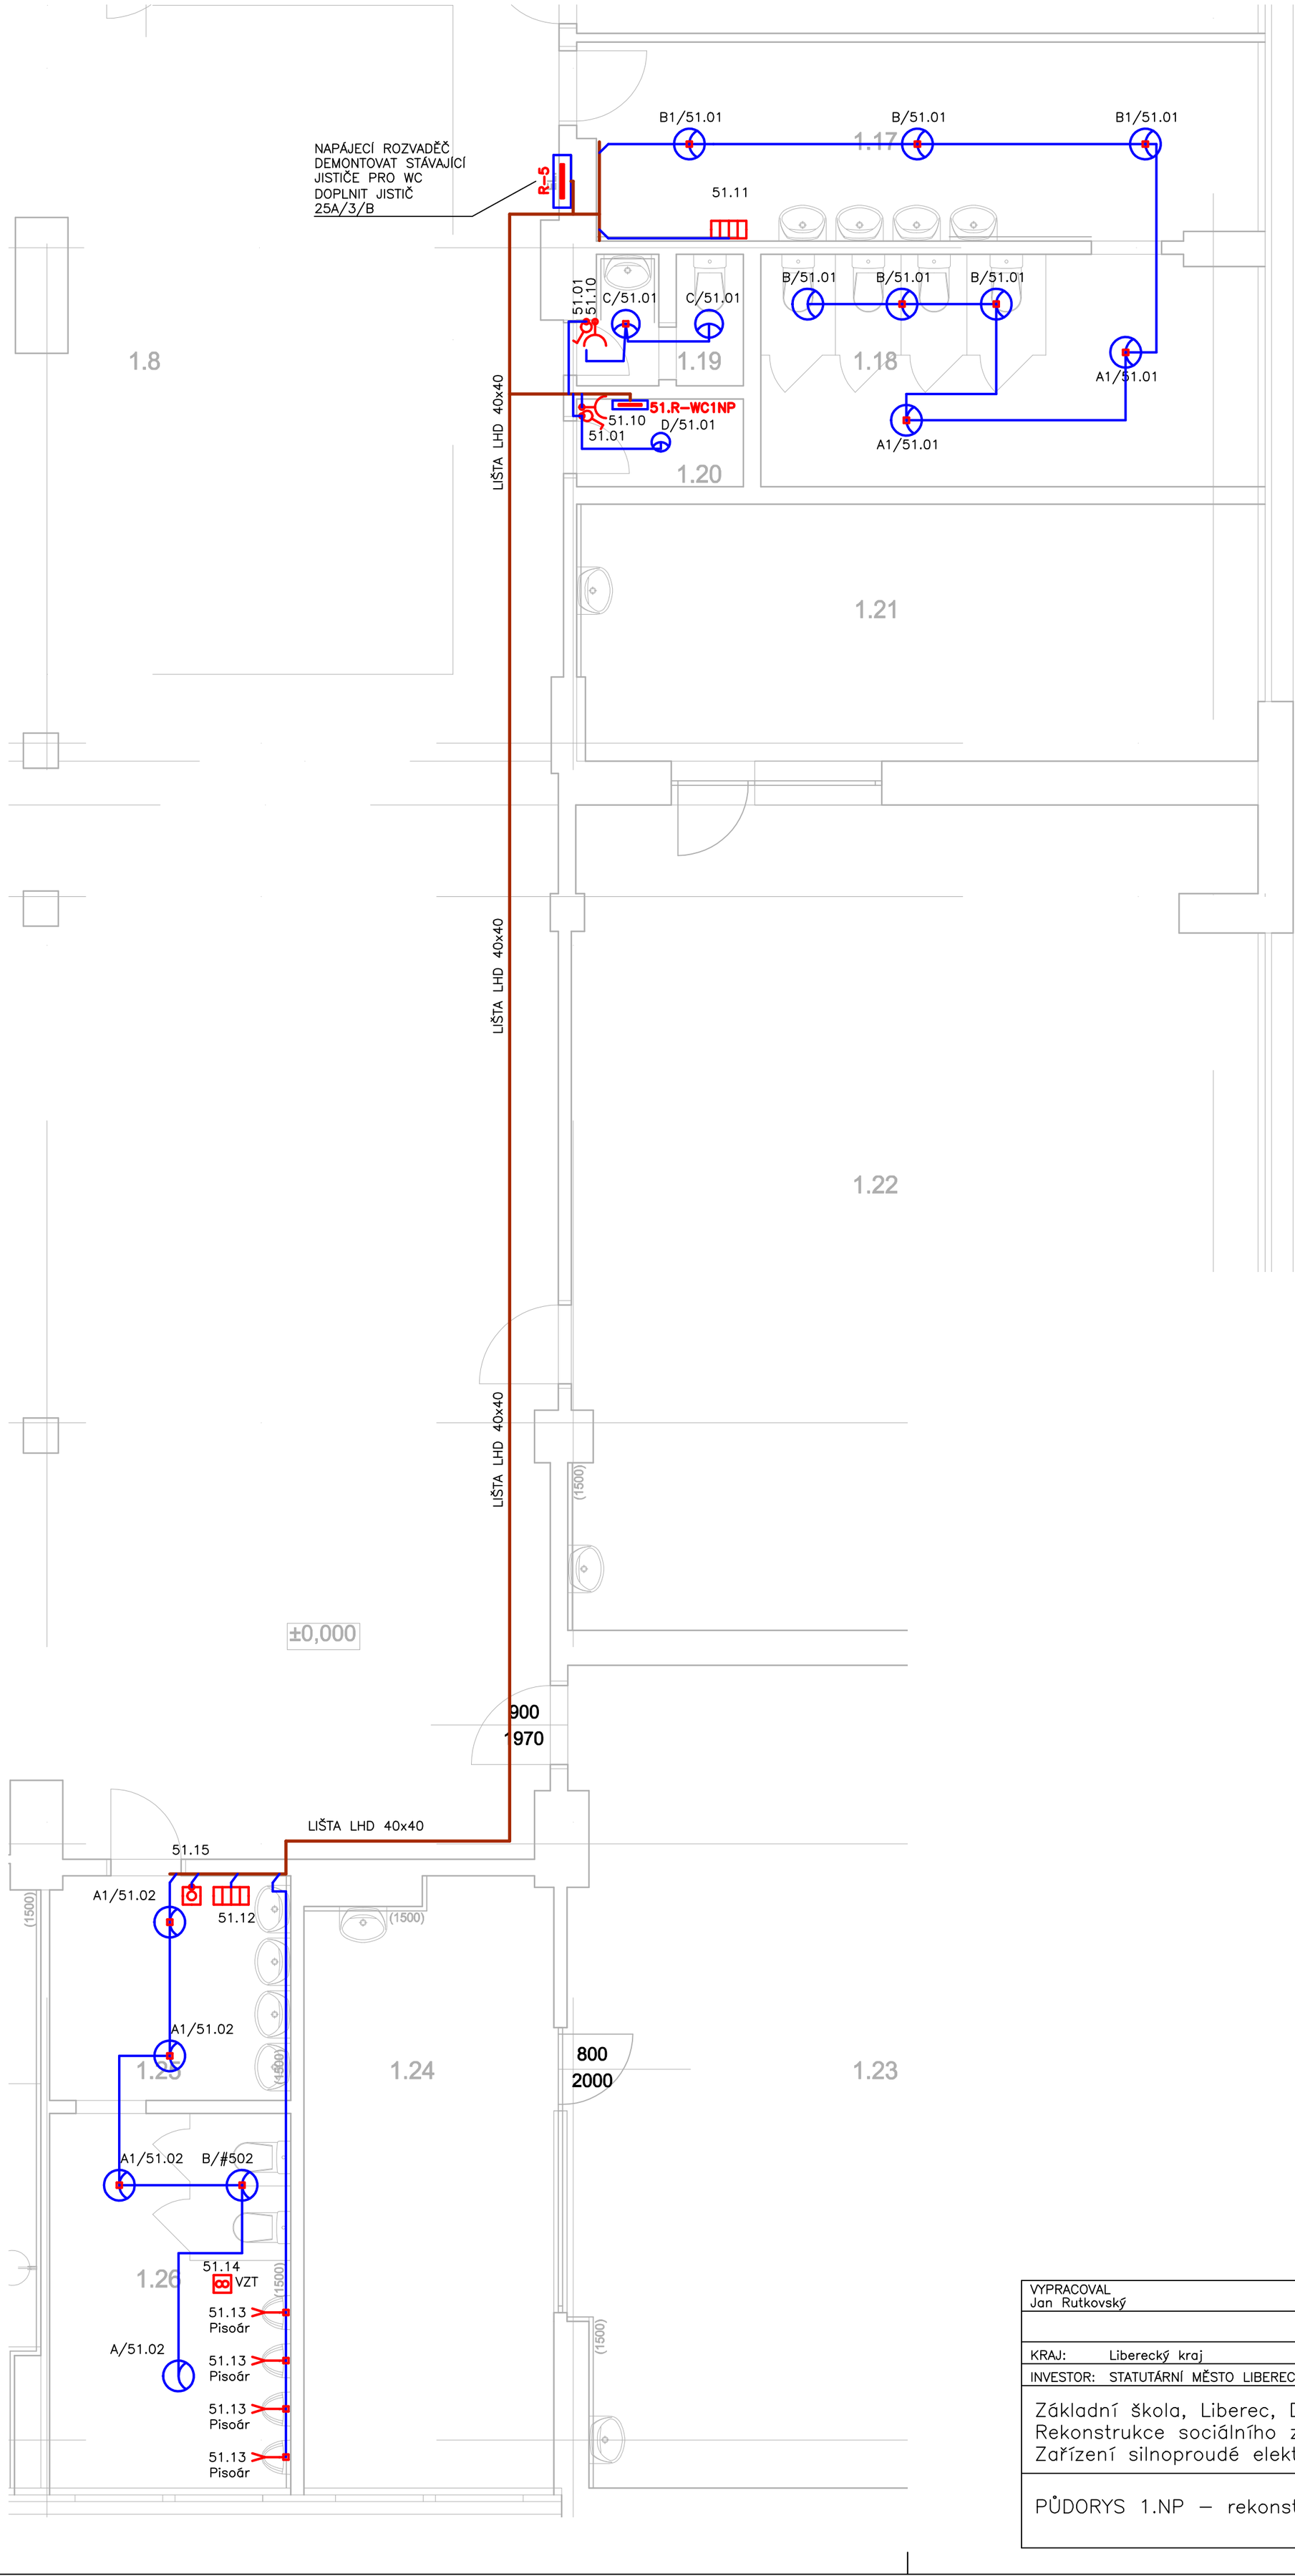


OSOUŠEČ RUKOU

SPÍNAČ OSVĚTLENÍ č. 1

ZÁSUVKA 230V

2x DVOJZÁSUVKA 230V
2x JEDNOZÁSUVKA VE SPOLEČNÉM DVOJRÁMEČKU

A – Stropní svítidlo přisazené, LED, 2570m, 27W, MW senzor 360°,4000K, kruhové, IP54
A1 – Stropní svítidlo přisazené, LED, 2570m, 27W, MW senzor 360°,4000K, kruhové, IP54, nouzové
B – Stropní svítidlo přisazené, LED, 3350m, 33W, MW senzor 360°,4000K, kruhové, IP54
B1 – Stropní svítidlo přisazené, LED, 3350m, 33W, MW senzor 360°,4000K, kruhové, IP54, nouzové
C – Stropní svítidlo přisazené, kruhové, 22W, 2200lm, IP44,4K
D – Stropní svítidlo přisazené, kruhové, 18W, 1600lm, IP44,4K
– VÝŠKA UMÍSTĚNÍ ZÁSUVEK: 1200mm NENÍ–LI UVEDENO JINAK
– VÝŠKA UMÍSTĚNÍ SPÍNAČŮ: 1200mm NENÍ–LI UVEDENO JINAK

PŘESNÉ UMÍSTĚNÍ ELEKTRO PRVKŮ A ZAŘÍZENÍ KOORDINOVAT S NÁBYTKEM A PRVKY INTERIÉRU
ELEKTROINSTALACE BUDE V PROVEDENÍ SKRYTÉM, POD OMÍTKOU, V PŘÍČKÁCH
Rozvodná síť a napětí 3 + N + PE AC 50Hz 230/400V TN–S
Ochrana před úrazem el. proudem dle ČSN 33 2000–4–41 ed. 2
základní – krytím a izolací
při poruše – samočinným odpojením od zdroje a doplňujícím pospojováním
Ochrana před dotykem neživých částí – proudovým chráničem
Barevné označení kabelů dle ČSN 330165
Uložení kabelu musí odpovídat ČSN 736005 a ČSN 33 2000–5–52

| | |
|---|---|
| 1.17 | ZÁDVEŘÍ TOALET DÍVKY |
| 1.18 | TOALETY DÍVKY |
| 1.19 | TOALETA UČITELÉ |
| 1.20 | ÚKLIDOVÝ SKLAD |
| 1.21 | KABINET |
| 1.22 | UČEBNA Č.19 |
| 1.23 | UČEBNA Č.18 |
| 1.24 | KABINET |
| 1.25 | ZÁDVEŘÍ TOALET CHLAPCI |
| 1.26 | TOALETY CHLAPCI |

| | | |
|---|---|---|
| VYPRACOVAL<br>Jan Rutkovský | KONTROLOVAL<br>Martin Galbavý | AWEA<br>AROUND THE WORLD EXCLUSIVE ADVANTAGE |
| | | |
| KRAJ: Liberecký kraj | OBEC: Liberec | |
| INVESTOR: STATUTÁRNÍ MĚSTO LIBEREC, nám. Dr.E.Beneše 1, Liberec | FORMÁT | 4x A4 |
| Základní škola, Liberec, Dobiášova 851/5, p.o.<br>Rekonstrukce sociálního zázemí 1.NP<br>Zařízení silnoproudé elektrotechniky | DATUM | 02/2023 |
| | STUPEŇ | DPS |
| | MĚŘÍTKO | 1:50 |
| | ZAK.ČÍSLO: | |
| PŮDORYS 1.NP – rekonstrukce elektroinstalace WC | Č.VÝKRESU<br>E–04 | |