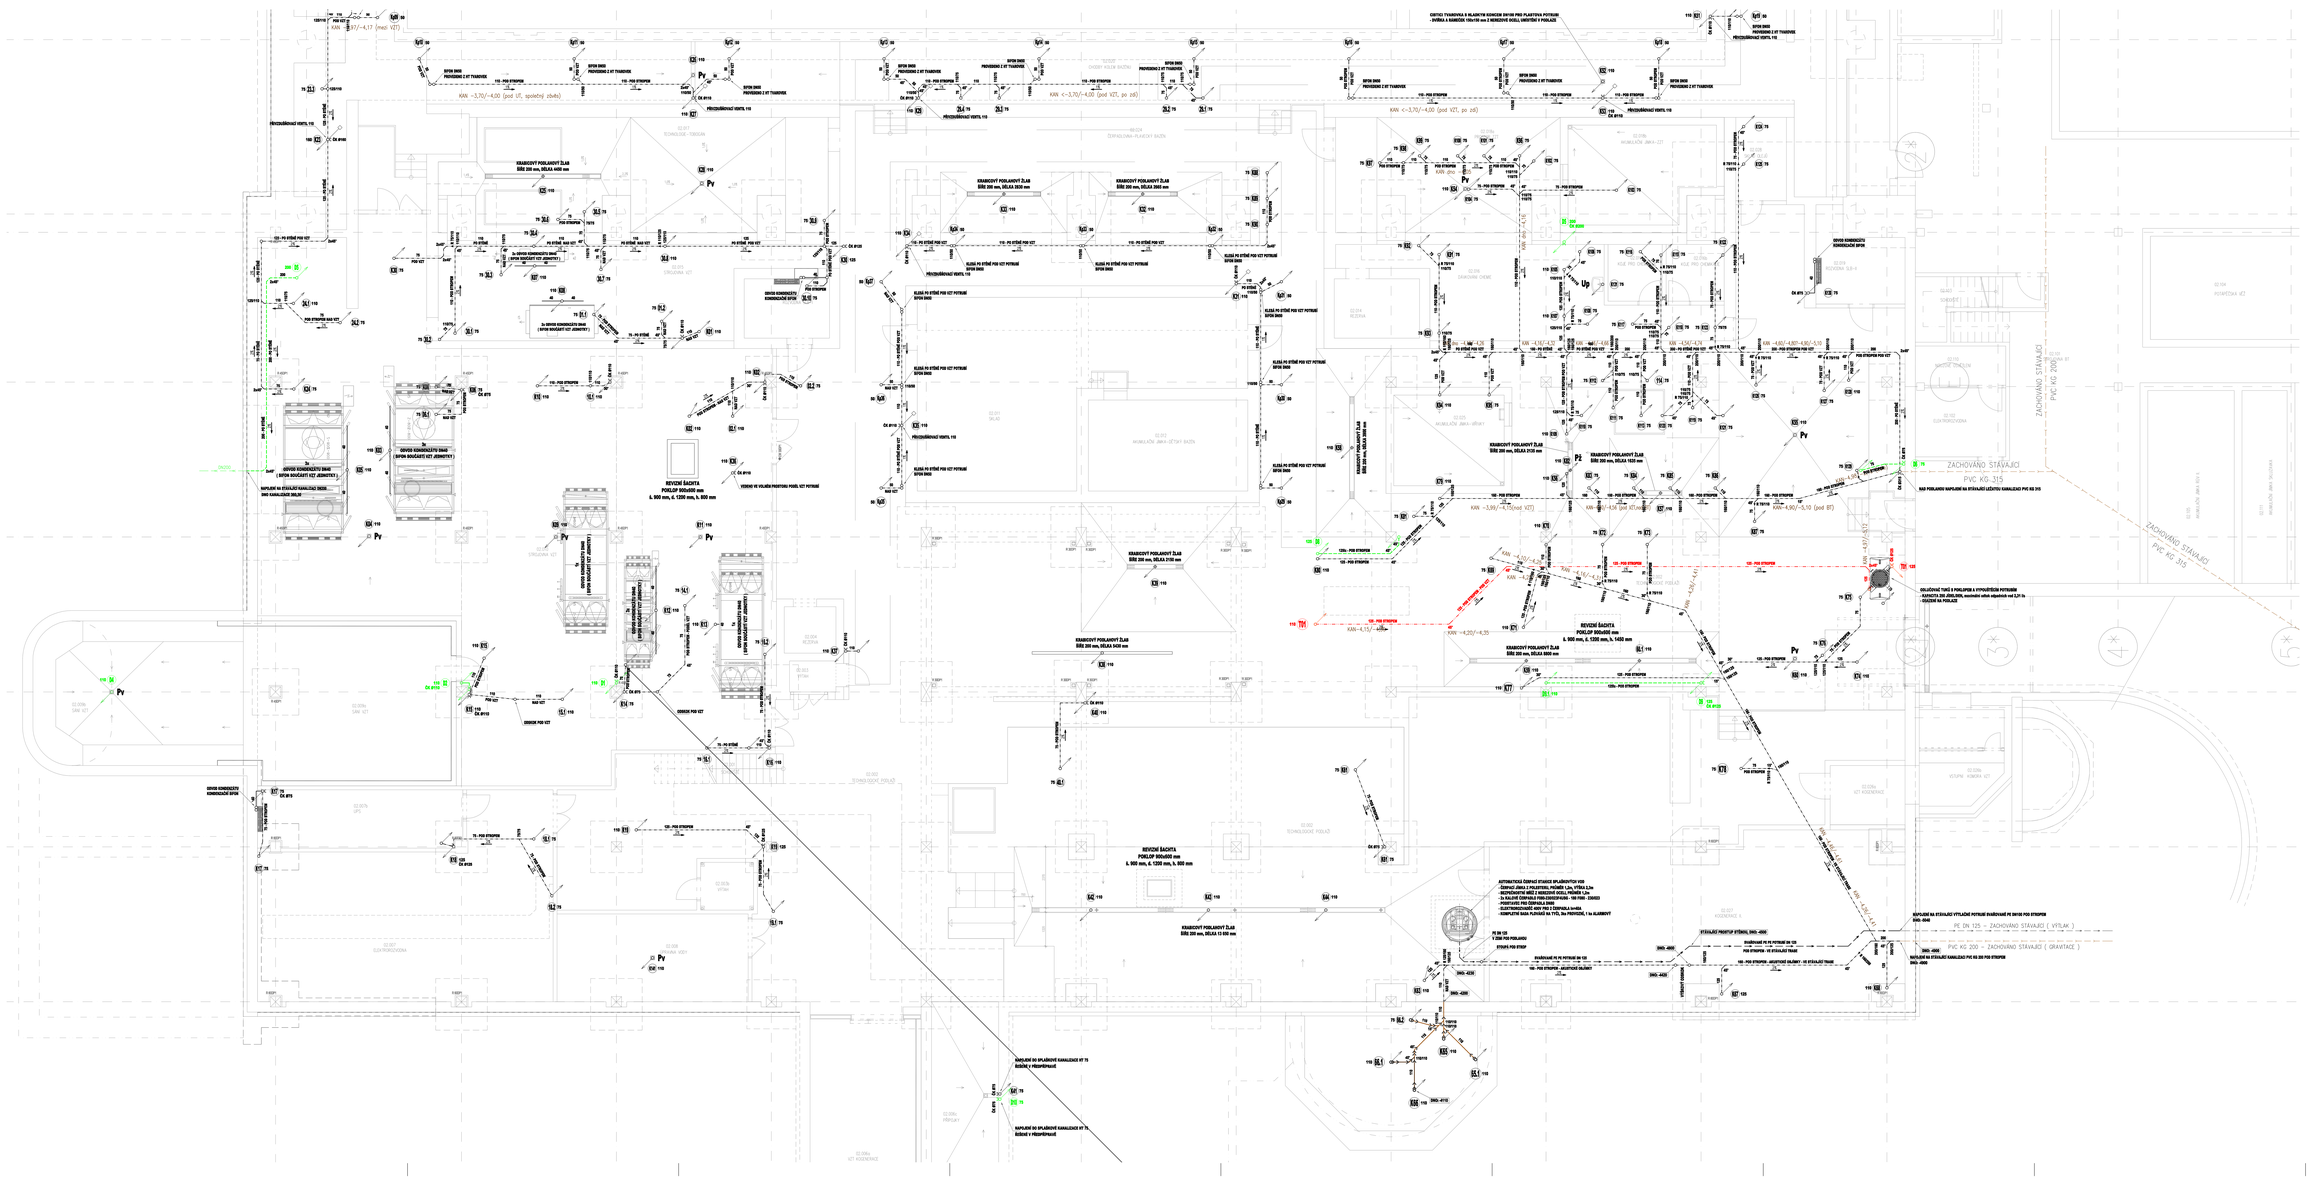
KANALIZACE PŘÍPOJNÁ
KANALIZACE PŘÍPOJNÁ
KANALIZACE PŘÍPOJNÁ