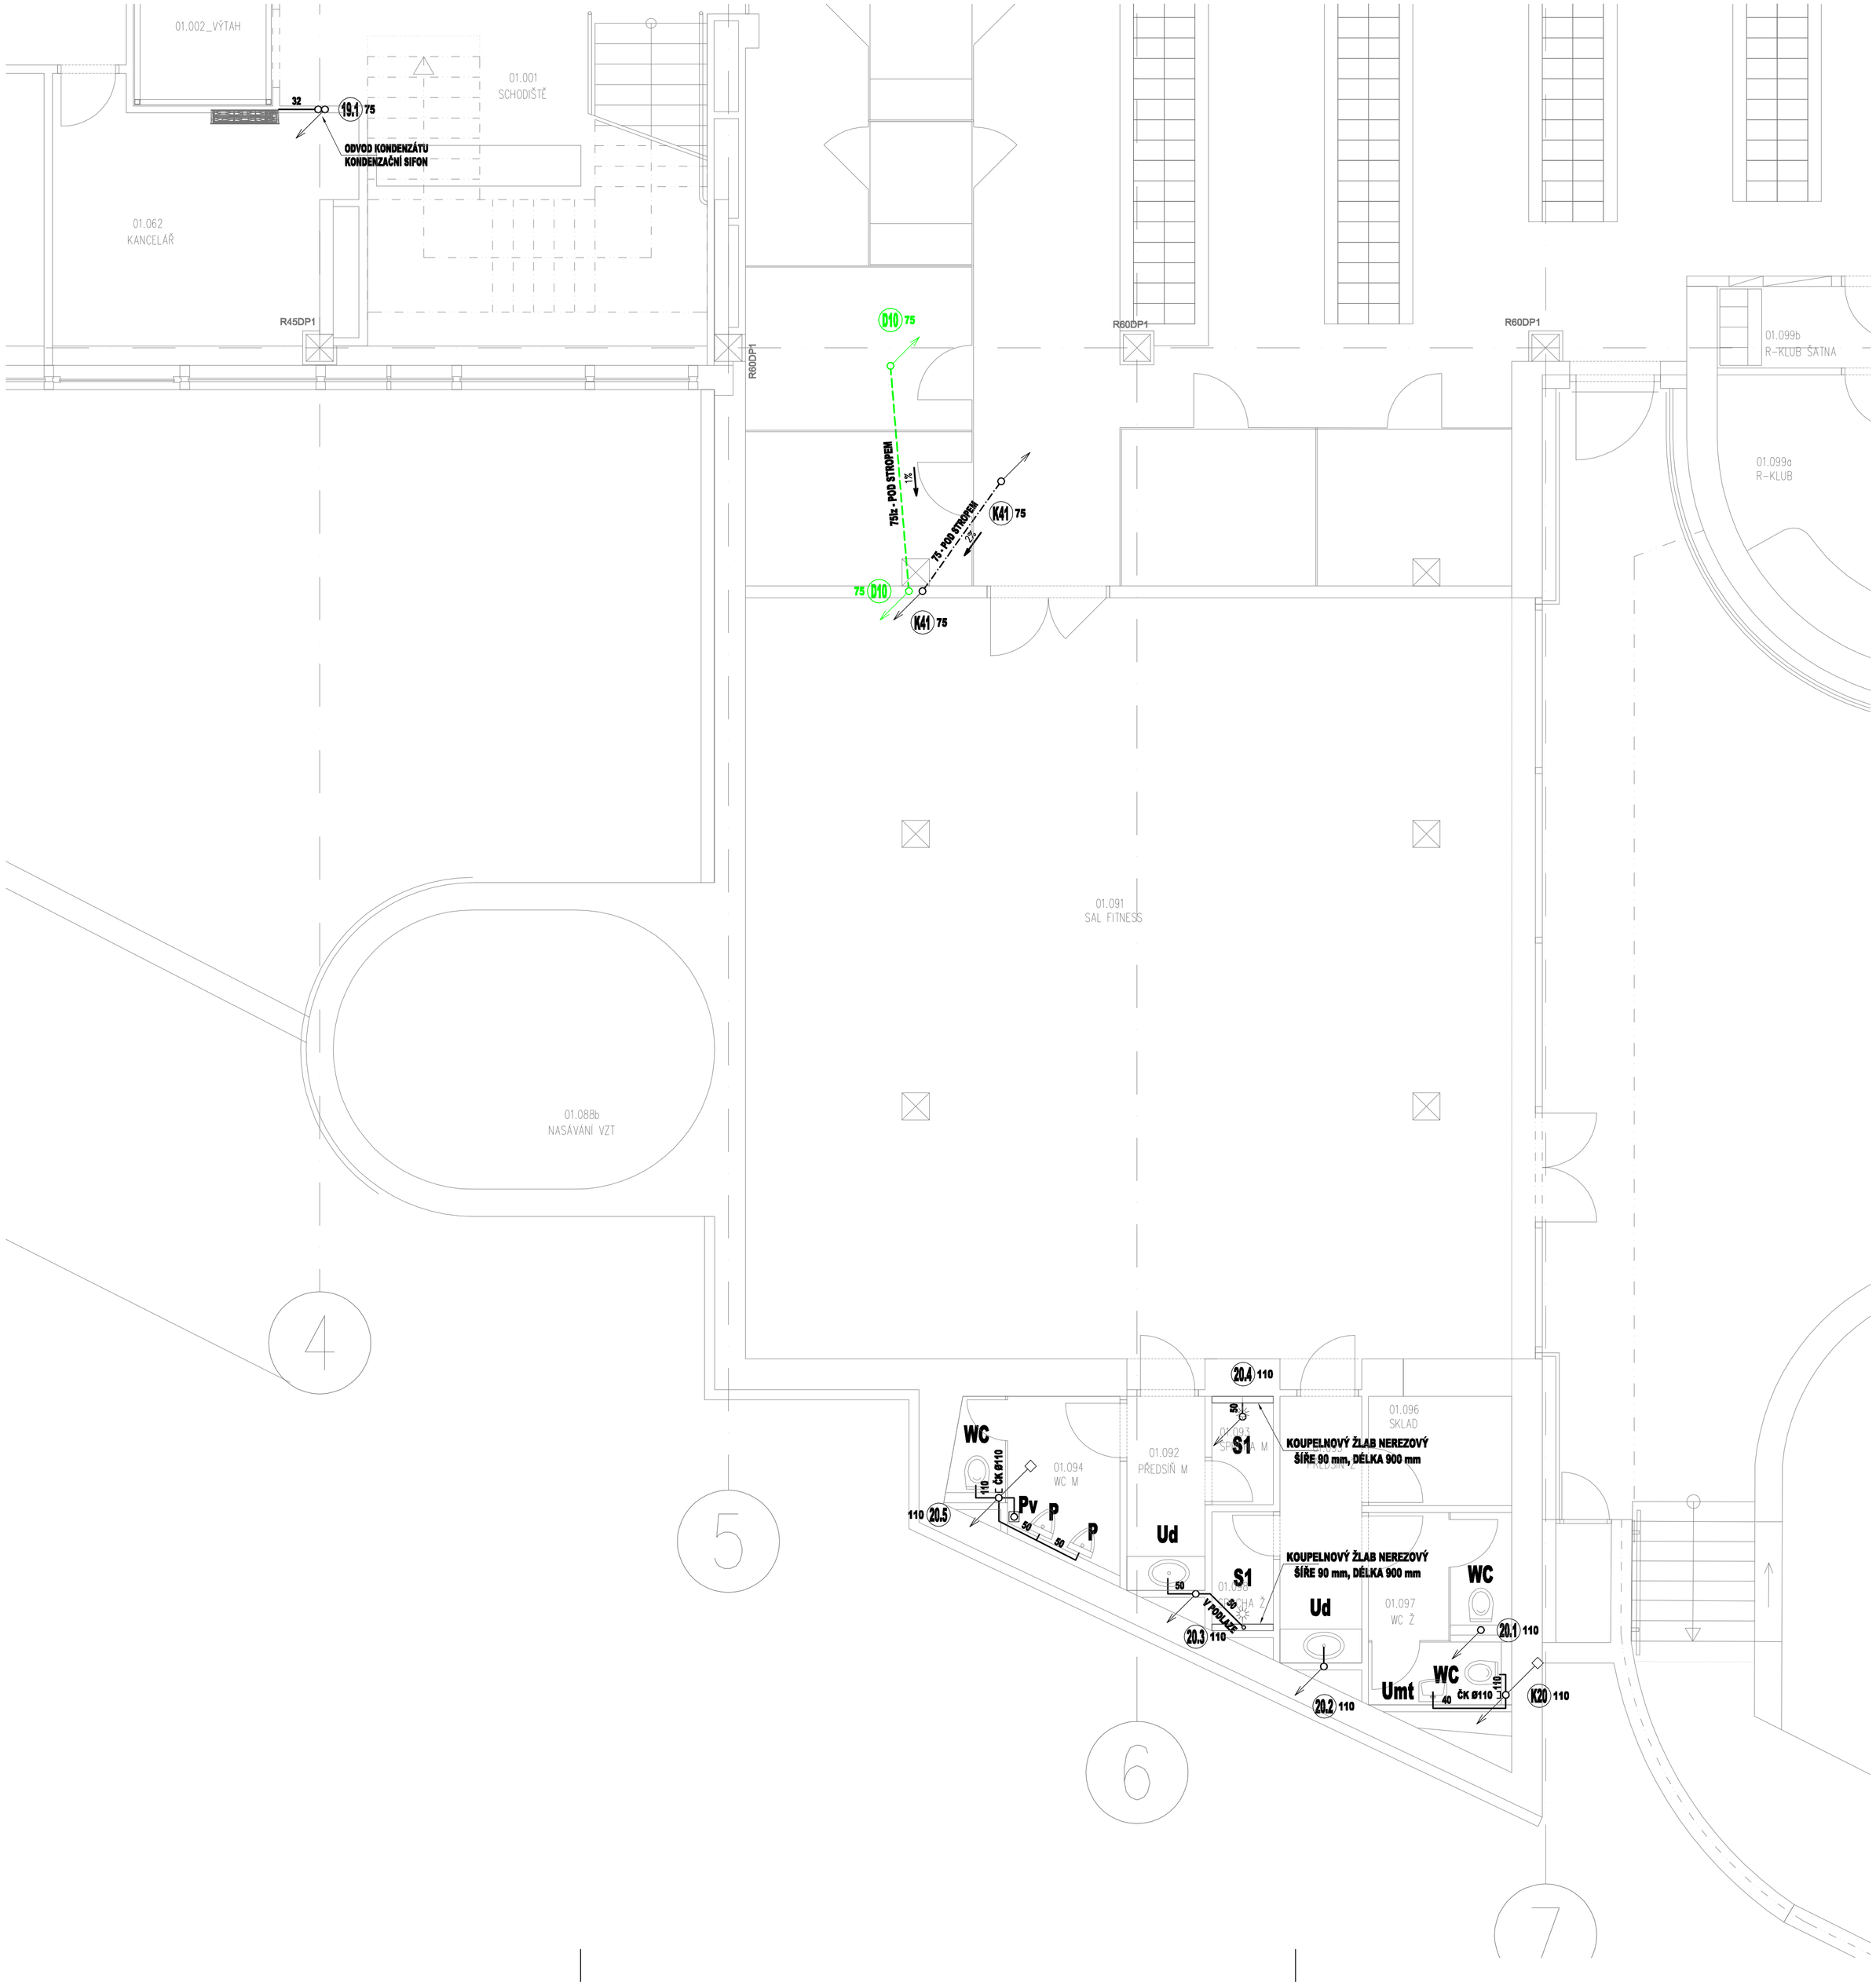

POZNÁMKA:
- PŘIPOJOVACÍ A ODPADNÍ POTRUBÍ VNITŘNÍ KANALIZACE BUDE PROVEDENO Z MATERIÁLU PP HT-SYSTÉM, SVODNÉ POTRUBÍ Z MATERIÁLU PVC KG-SYSTÉM.
- PŘIPOJOVACÍ A ODPADNÍ POTRUBÍ VNITŘNÍ KANALIZACE BUDE VEDENO VE STĚNÁCH, PŘIPEVNĚNÉ PŘÍCHYTKAMI A ZAKRYTO. ODPADNÍ POTRUBÍ BUDE VEDENO TAKÉ ČÁSTEČNĚ POD STROPEM.
- SVODNÉ POTRUBÍ VNITŘNÍ KANALIZACE BUDE VEDENO V ZEMI POD PODLAHOU 2.PP, ČÁSTEČNĚ POD PODLAHOU 1.PP.
- VÝBĚR TYPŮ ZAŘIZOVACÍCH PŘEDMĚTŮ A BATERIÍ DLE VÝBĚRU INVESTORA PŘI REALIZACI.
- MONTÁŽ POTRUBÍ BUDE PROVÁDĚNA DLE MONTÁŽNÍHO PŘEDPISU VÝROBCE.

LEGENDA:

ZNAČKA	POPIS	TYP
	STÁVAJÍCÍ SVODNÉ POTRUBÍ SPLAŠKOVÉ KANALIZACE	PVC KG -SYSTÉM
	STÁVAJÍCÍ POTRUBÍ DEŠŤOVÉ KANALIZACE	PVC KG -SYSTÉM
	STÁVAJÍCÍ VÝTLAK SPLAŠKOVÉ KANALIZACE	SVAŘOVANÉ PE
	NAVRŽENÉ SVODNÉ POTRUBÍ SPLAŠKOVÉ KANALIZACE	PP - HT SYSTÉM
	NAVRŽENÉ SVODNÉ POTRUBÍ DEŠŤOVÉ KANALIZACE	PP - HT SYSTÉM
	NAVRŽENÉ PŘÍPOJOVACÍ POTRUBÍ KANALIZACE ve stěně	PP - HT SYSTÉM
	NAVRŽENÉ ODPADNÍ POTRUBÍ SPLAŠKOVÉ KANALIZACE - pod stropem	PP - HT SYSTÉM
	NAVRŽENÉ ODPADNÍ POTRUBÍ TUKOVÉ KANALIZACE - pod stropem	PP - HT SYSTÉM
	NAVRŽENÉ ODPADNÍ POTRUBÍ DEŠŤOVÉ KANALIZACE - pod stropem	PP - HT SYSTÉM
K	NAVRŽENÉ ODPADNÍ POTRUBÍ SPLAŠKOVÉ KANALIZACE	PP - HT SYSTÉM
T	NAVRŽENÉ ODPADNÍ POTRUBÍ TUKOVÉ KANALIZACE	PP - HT SYSTÉM
D	NAVRŽENÉ ODPADNÍ POTRUBÍ DEŠŤOVÉ KANALIZACE	PP - HT SYSTÉM
Legenda zařizovacích předmětů viz. technická zpráva		

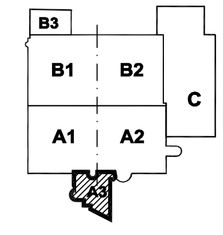

±0,000 = 367,45

PROFESE	ZDRAVOTNĚ TECHNICKÉ INSTALACE	
ZODPOVĚDNÝ PROJEKTANT	MARTIN KALMUS	
VYPRACOVAL	LUBOŠ RADOŇ	
HLAVNÍ INŽENÝR PROJEKTU	ING. TOMÁŠ MRÁZEK	
STAVEBNÍ ŘEŠENÍ	ING. ARCH. P. METELKA a kol.	
STAVEBNÍK	STATUTÁRNÍ MĚSTO LIBEREC, nám. Dr. E. BENEŠE 1, 46059 LIBEREC 1	

MK PROFI Hradec Králové s.r.o.
Brněnská 700/26, 500 06 HK
IČO: 29003016
DIČ: CZ29003016
tel: 604 340 631

A 11 s.r.o. HRADEC KRÁLOVÉ IČO: 47450347

STAVBA	REKONSTRUKCE A STAVEBNÍ ÚPRAVY MĚSTSKÉHO PLAVECKÉHO BAZÉNU V LIBERCI
	SO 01 OBJEKT BAZÉNU
NÁZEV VÝKRESU	PŮDORYS 1.PP - kanalizace

ČÍS.ZAKÁZKY	1323/03/0
DRUH PROJEKTU	DPS
DATUM	10/2022
FORMÁT A4	
MĚŘÍTKO	1:50
ZMĚNA	
ČÁST	D.1.4 ZTI
Č.ČÁSTI	04.A3