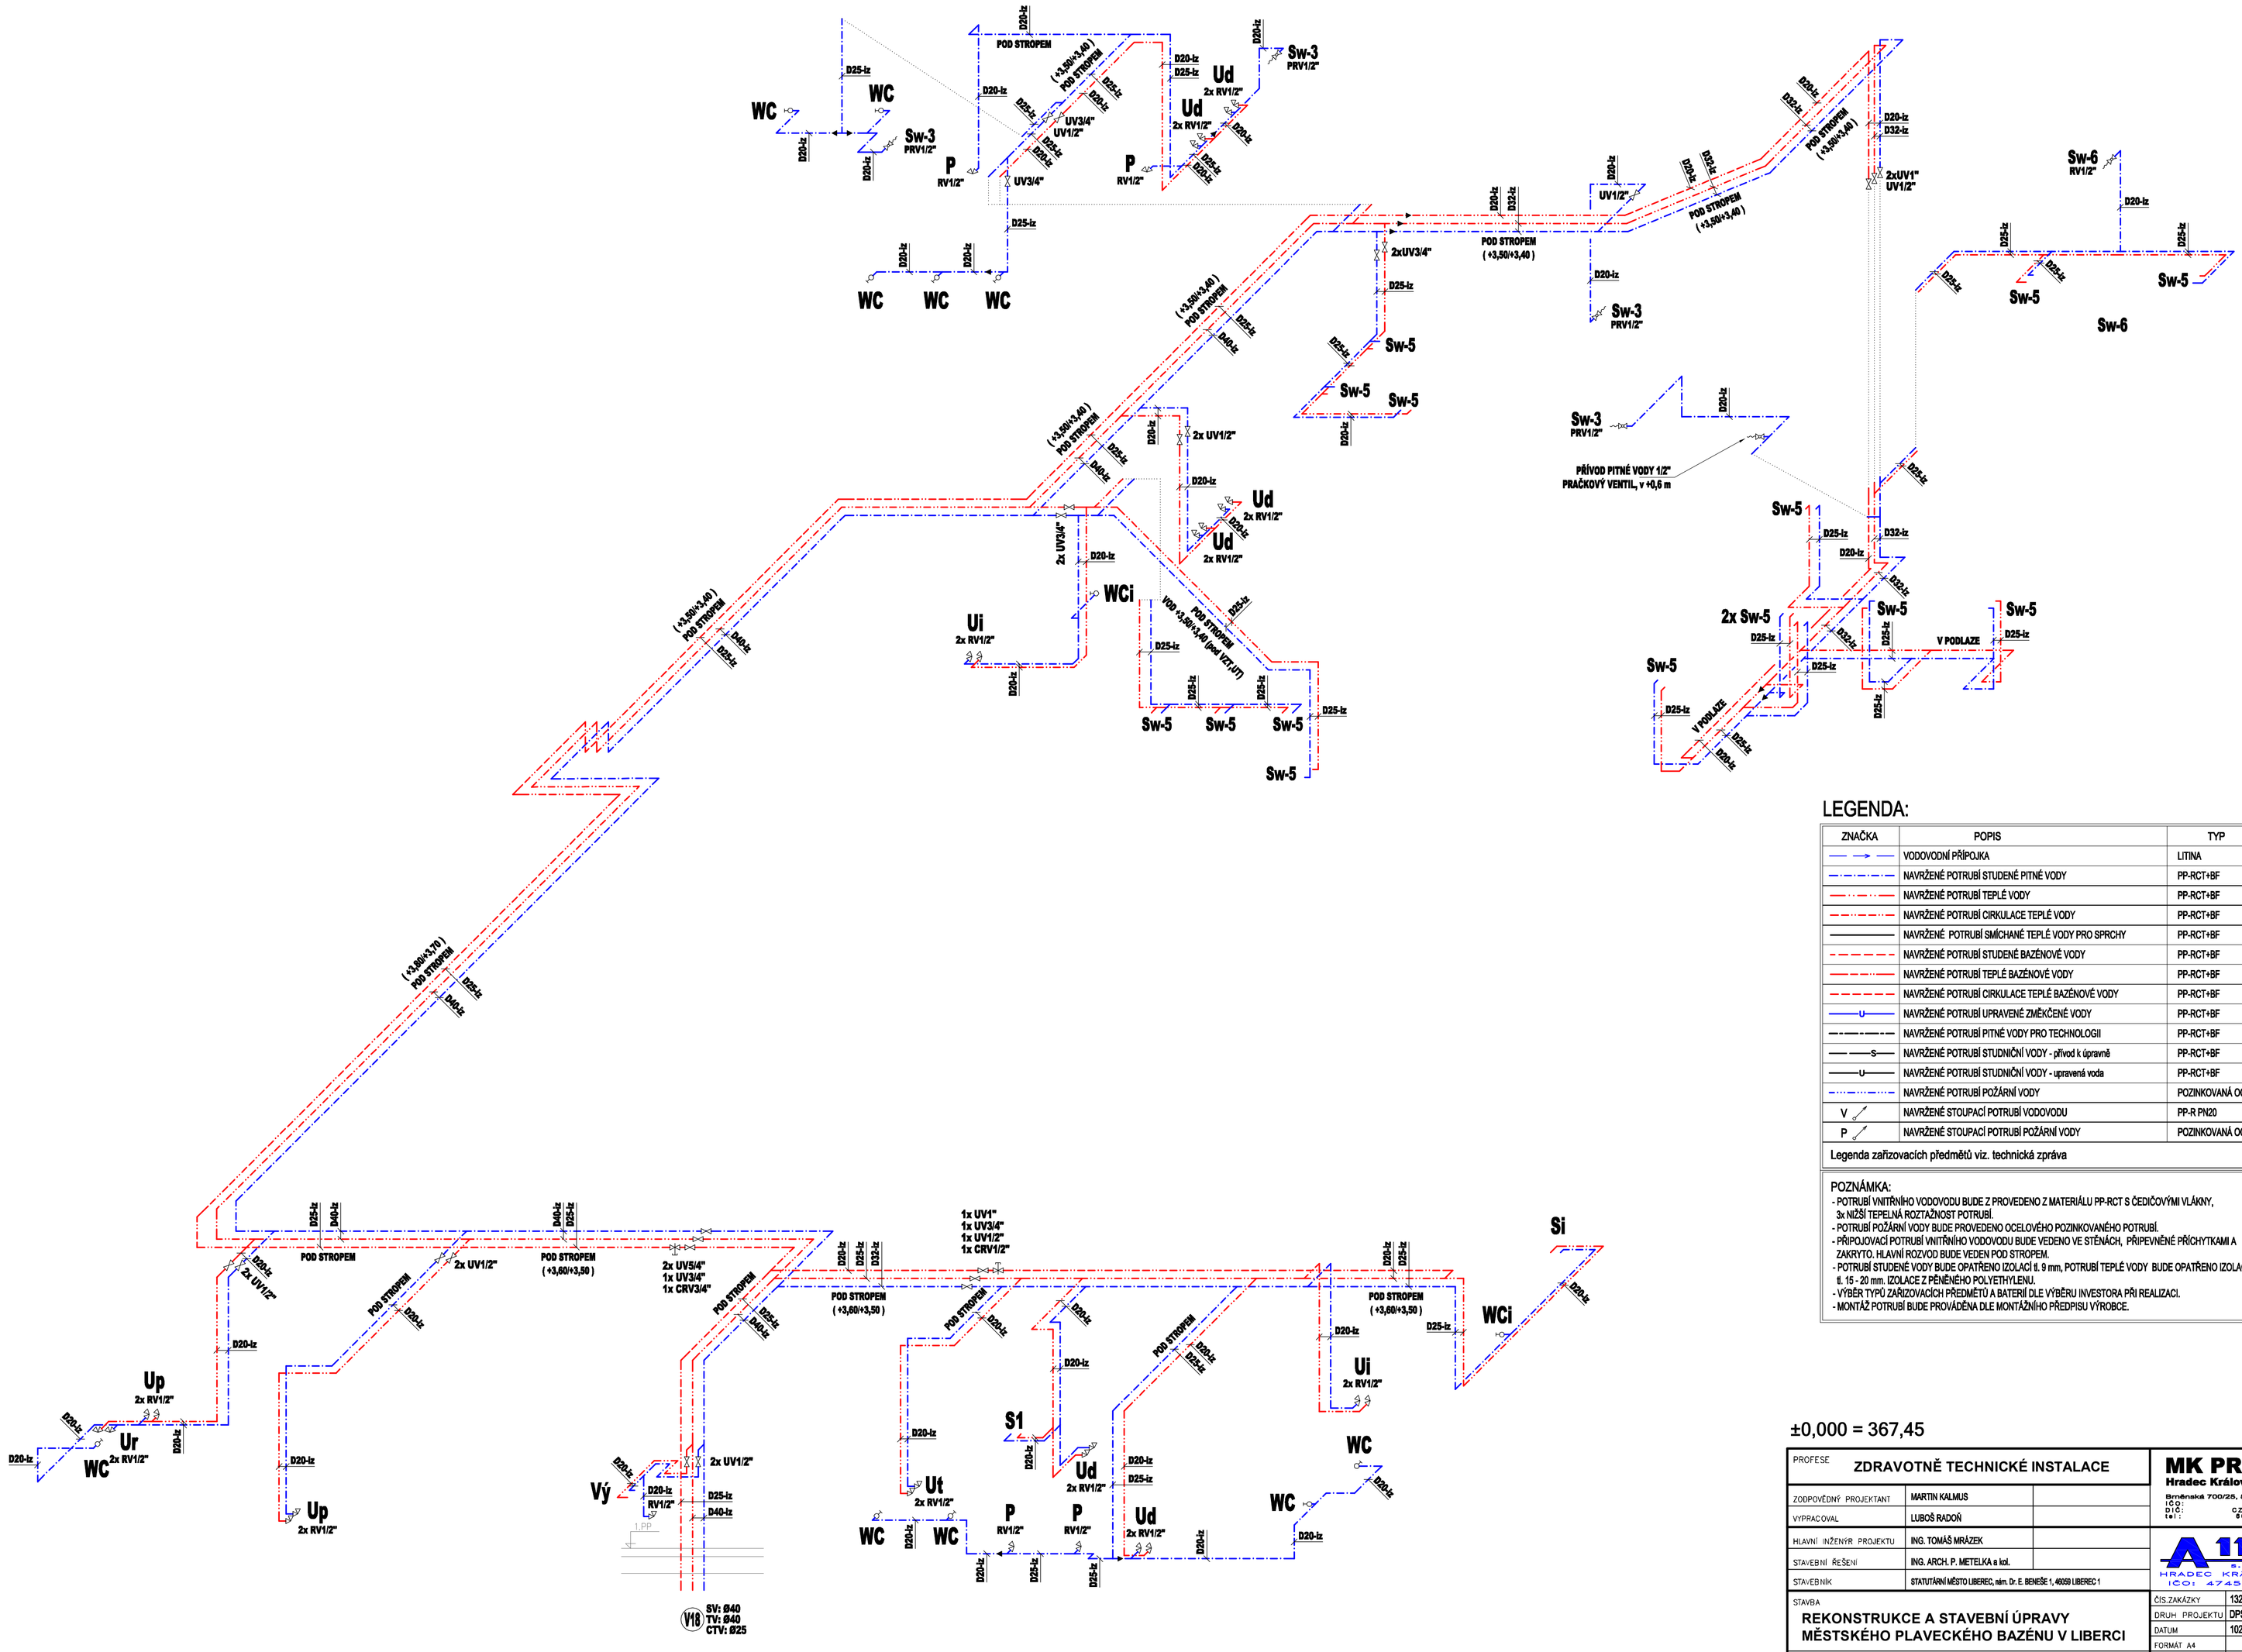

LEGENDA:

ZNAČKA	POPIS	TYP
—→—	VODOVODNÍ PŘÍPOJKA	LITINA
	NAVRŽENÉ POTRUBÍ STUDENÉ PITNÉ VODY	PP-RCT+BF
	NAVRŽENÉ POTRUBÍ TEPLÉ VODY	PP-RCT+BF
	NAVRŽENÉ POTRUBÍ CIRKULACE TEPLÉ VODY	PP-RCT+BF
	NAVRŽENÉ POTRUBÍ SMÍCHANÉ TEPLÉ VODY PRO SPRCHY	PP-RCT+BF
	NAVRŽENÉ POTRUBÍ STUDENÉ BAZÉNOVÉ VODY	PP-RCT+BF
	NAVRŽENÉ POTRUBÍ TEPLÉ BAZÉNOVÉ VODY	PP-RCT+BF
	NAVRŽENÉ POTRUBÍ CIRKULACE TEPLÉ BAZÉNOVÉ VODY	PP-RCT+BF
—U—	NAVRŽENÉ POTRUBÍ UPRAVENÉ ZMĚKČENÉ VODY	PP-RCT+BF
	NAVRŽENÉ POTRUBÍ PITNÉ VODY PRO TECHNOLOGII	PP-RCT+BF
—S—	NAVRŽENÉ POTRUBÍ STUDNIČNÍ VODY - přívod k úpravně	PP-RCT+BF
—U—	NAVRŽENÉ POTRUBÍ STUDNIČNÍ VODY - upravená voda	PP-RCT+BF
	NAVRŽENÉ POTRUBÍ POŽÁRNÍ VODY	POZINKOVANÁ OCEL
V	NAVRŽENÉ STOUPACÍ POTRUBÍ VODOVODU	PP-R PN20
P	NAVRŽENÉ STOUPACÍ POTRUBÍ POŽÁRNÍ VODY	POZINKOVANÁ OCEL
Legenda zařizovacích předmětů viz. technická zpráva		

POZNÁMKA:
- POTRUBÍ VNITŘNÍHO VODOVODU BUDE Z PROVEDENO Z MATERIÁLU PP-RCT S ČEDIČOVÝMI VLÁKNY, 3x NIŽŠÍ TEPELNÁ ROZTAŽNOST POTRUBÍ.
- POTRUBÍ POŽÁRNÍ VODY BUDE PROVEDENO OCELOVÉHO POZINKOVANÉHO POTRUBÍ.
- PŘIPOJOVACÍ POTRUBÍ VNITŘNÍHO VODOVODU BUDE VEDENO VE STĚNÁCH, PŘIPEVNĚNÉ PŘÍCHYTKAMI A ZAKRYTO. HLAVNÍ ROZVOD BUDE VEDEN POD STROPEM.
- POTRUBÍ STUDENÉ VODY BUDE OPATŘENO IZOLACÍ tl. 9 mm, POTRUBÍ TEPLÉ VODY BUDE OPATŘENO IZOLACÍ tl. 15 - 20 mm. IZOLACE Z PĚNĚNÉHO POLYETHYLENU.
- VÝBĚR TYPŮ ZAŘIZOVACÍCH PŘEDMĚTŮ A BATERIÍ DLE VÝBĚRU INVESTORA PŘI REALIZACI.
- MONTÁŽ POTRUBÍ BUDE PROVÁDĚNA DLE MONTÁŽNÍHO PŘEDPISU VÝROBCE.

±0,000 = 367,45

PROFESE	ZDRAVOTNĚ TECHNICKÉ INSTALACE		MK PROFI Hradec Králové s.r.o. Brněnská 700/25, 500 06 HK IČO: 29003018 DIČ: CZ29003018 tel.: 604 340 631
ZODPOVĚDNÝ PROJEKTANT	MARTIN KALMUS		
VYPRACOVAL	LUBOŠ RADOŇ		
HLAVNÍ INŽENÝR PROJEKTU	ING. TOMÁŠ MRÁZEK		
STAVEBNÍ ŘEŠENÍ	ING. ARCH. P. METELKA a kol.		A 11 s.r.o. HRADEC KRÁLOVÉ IČO: 47450347
STAVEBNÍK	STATUTÁRNÍ MĚSTO LIBEREC, nám. Dr. E. BENEŠE 1, 46059 LIBEREC 1		
STAVBA	REKONSTRUKCE A STAVEBNÍ ÚPRAVY MĚSTSKÉHO PLAVECKÉHO BAZÉNU V LIBERCI	ČÍS.ZAKÁZKY	1323/03/0
		DRUH PROJEKTU	DPS
		DATUM	102022
		FORMÁT A4	
	SO 01 OBJEKT BAZÉNU	MĚŘÍTKO	1:50
		ZMĚNA	
NÁZEV VÝKRESU	Prostorové zobrazení vodovodu 3	ČÁST	D.1.4 ZTI
		Č.ČÁSTI	14.C