




C.1 Situační výkres širších vztahů 1:750



C.2 Katastrální situační výkres 1:500

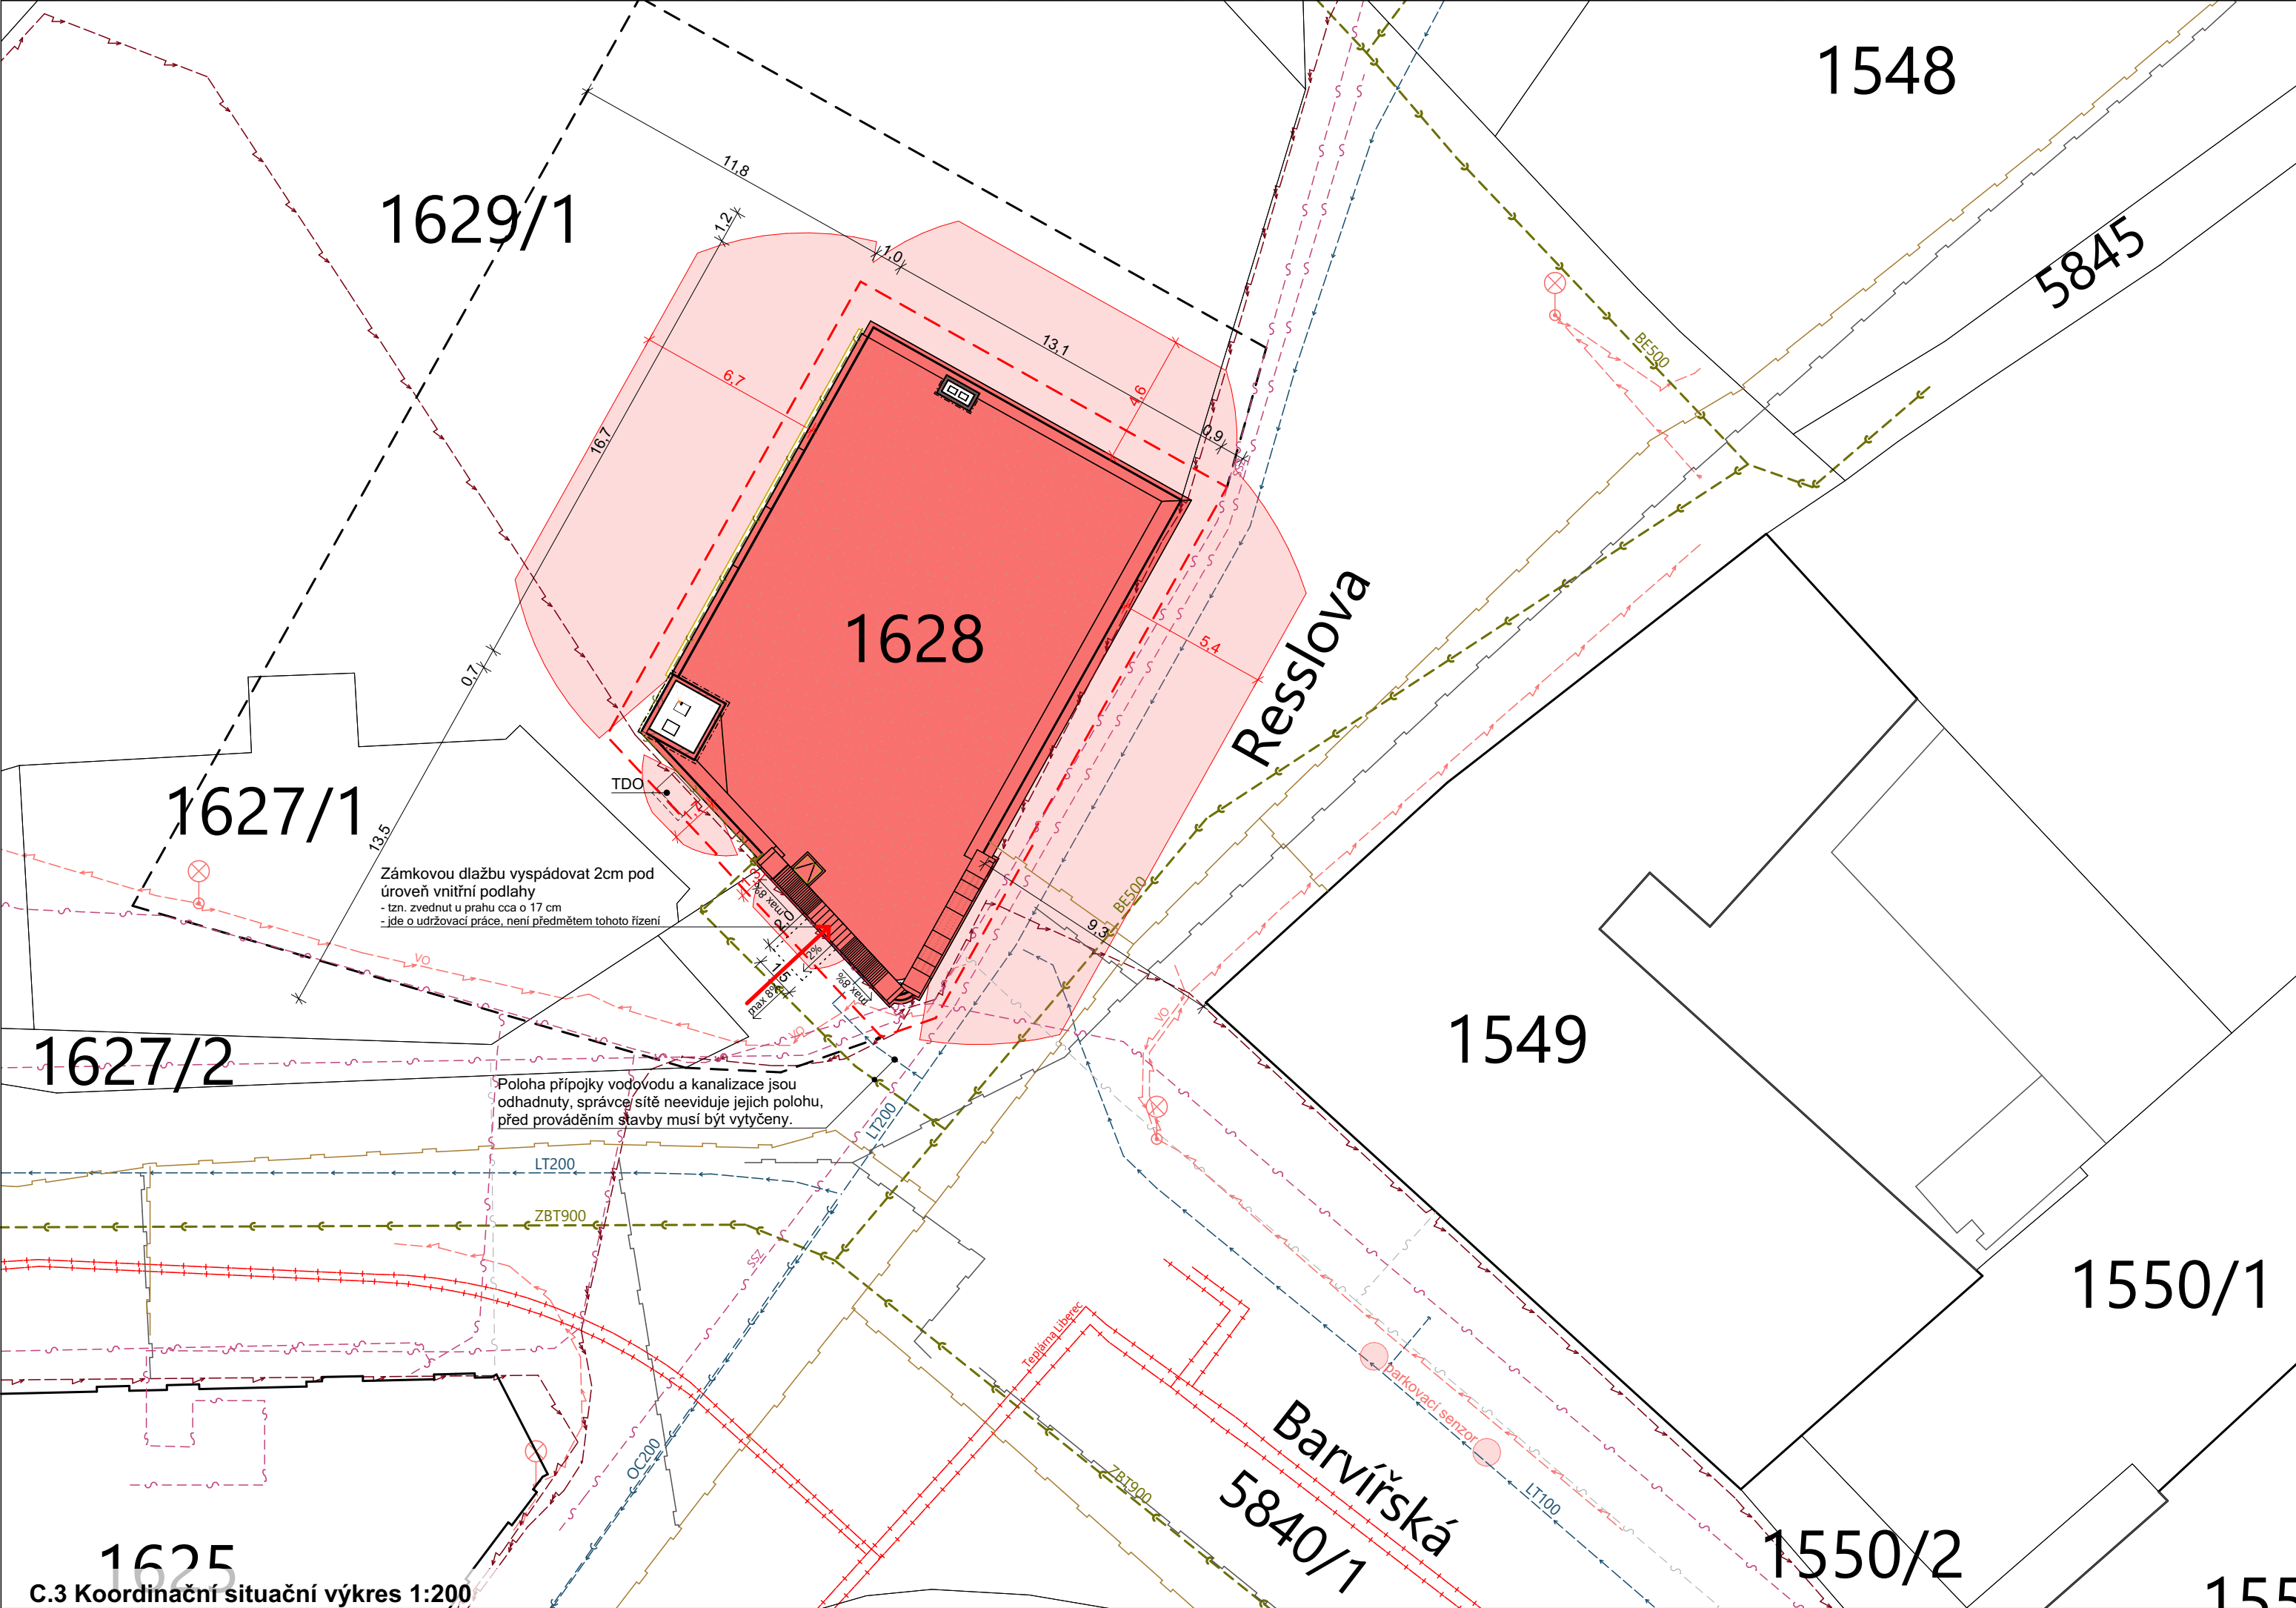

C.3 Koordinační situační výkres 1:200

Provádění stavby

PROJEKT: **Kulturně kreativní centrum Linserka**
Adresa: Resslova 271 / 6
460 07 Liberec
č.p.p.; k.ú.: 1628; Liberec [682039]

STAVEBNÍK: **STATUTÁRNÍ MĚSTO LIBEREC**
Nám. Dr. E. Beneše 1
460 59
Liberec

GENERÁLNÍ PROJEKTANT: Ing. arch. **Vojtěch Jan Stoklasa**
Masarykova 699/9
460 01
Liberec
ČKA 05004
8vu9tfr
+420 737 319 799
stoklasa@atelier-jaroslav.cz

AUTOŘI: Ing. arch. **Vojtěch Jan Stoklasa** / ČKA 05004
Masarykova 699/9
460 01 Liberec

VÝKRES: **C Situační výkresy**

MĚŘITKO:

PROJEKČNÍ KANCELÁŘ: **atelier_jaroslav**
www.atelier-jaroslav.cz
IČO: 09359940

DATUM:

Ing.arch. Vojtěch Jan Stoklasa
+420 737 319 799
stoklasa@atelier-jaroslav.cz
Ing.arch. Ota Černý
+420 731 871 753
cerny@atelier-jaroslav.cz

EV. Č.
2301

Legenda objektů:

- ± 0,00 Výška 1. schodu (tj. 170cm nad úrovní podlaží za stávajícím vstupem)
- Px Vymezení parkovacích stání (stávající kapacity stavebníka)
- Požárně-nebezpečný prostor
- Navrhovaný objekt
- Stávající objekty
- Dočasný zábor (zařízení staveniště)
- Dočasný zábor (výkopy / lešení)
- Vstup do objektu

Legenda IS:

- Cetín - sdělovací vedení
- GasNet NTL
- GasNet NTL - zrušené
- SČVK - Vodovod
- SČVK - Jednotná kanalizace
- Dešťová kanalizace
- Světlelné signalizační zařízení
- Veřejné osvětlení
- Parovod
- ČEZd - NN - podzemní
- ČEZd - VN - podzemní

Poznámka:

Tato dokumentace je vypracována jako dokumentace pro provádění stavby, nejedná se o realizační dokumentaci. Tu zpracovává dodavatel stavby a schvaluje autorský dozor. Zpracovatel dokumentace pro realizaci stavby nebo dodavatel stavby, je povinen upozornit zpracovatele této dokumentace na jakoukoliv nesrovnalost mezi tímto výkresem, dokumentací zúčastněných profesí a skutečným provedením stavebních konstrukcí.

Tato dokumentace, jakožto veškerý její obsah je dílem autorským, jehož užívání, rozšiřování a rozmnožování podléhá autorskému zákonu v aktuálním znění (zákon č. 228/2014).

Jsou-li v dokumentaci, ve výkazu výměr nebo ve standardech uvedeny odkazy na obchodní firmy, názvy, nebo specifická označení výrobku, zboží či služeb, která platí pro určitou osobu apod., jedná se pouze o příkladný popis fmeslného zpracování, vizuálního, kvalitativního a technologického standardu, jsou takovéto odkazy pouze informativní, a zhotoviteli umožňují v souladu se zákonem č. 55/ 2012 Sb., resp. č. 134/ 2016 Sb., ve znění pozdějších předpisů použít i jiných, kvalitativně a technicky srovnatelných, popřípadě kvalitnějších řešení.

Zpracovatel neručí za správnost vyhotovení zaměření, bylo dodáno investorem jako podklad veřejné zakázky.