
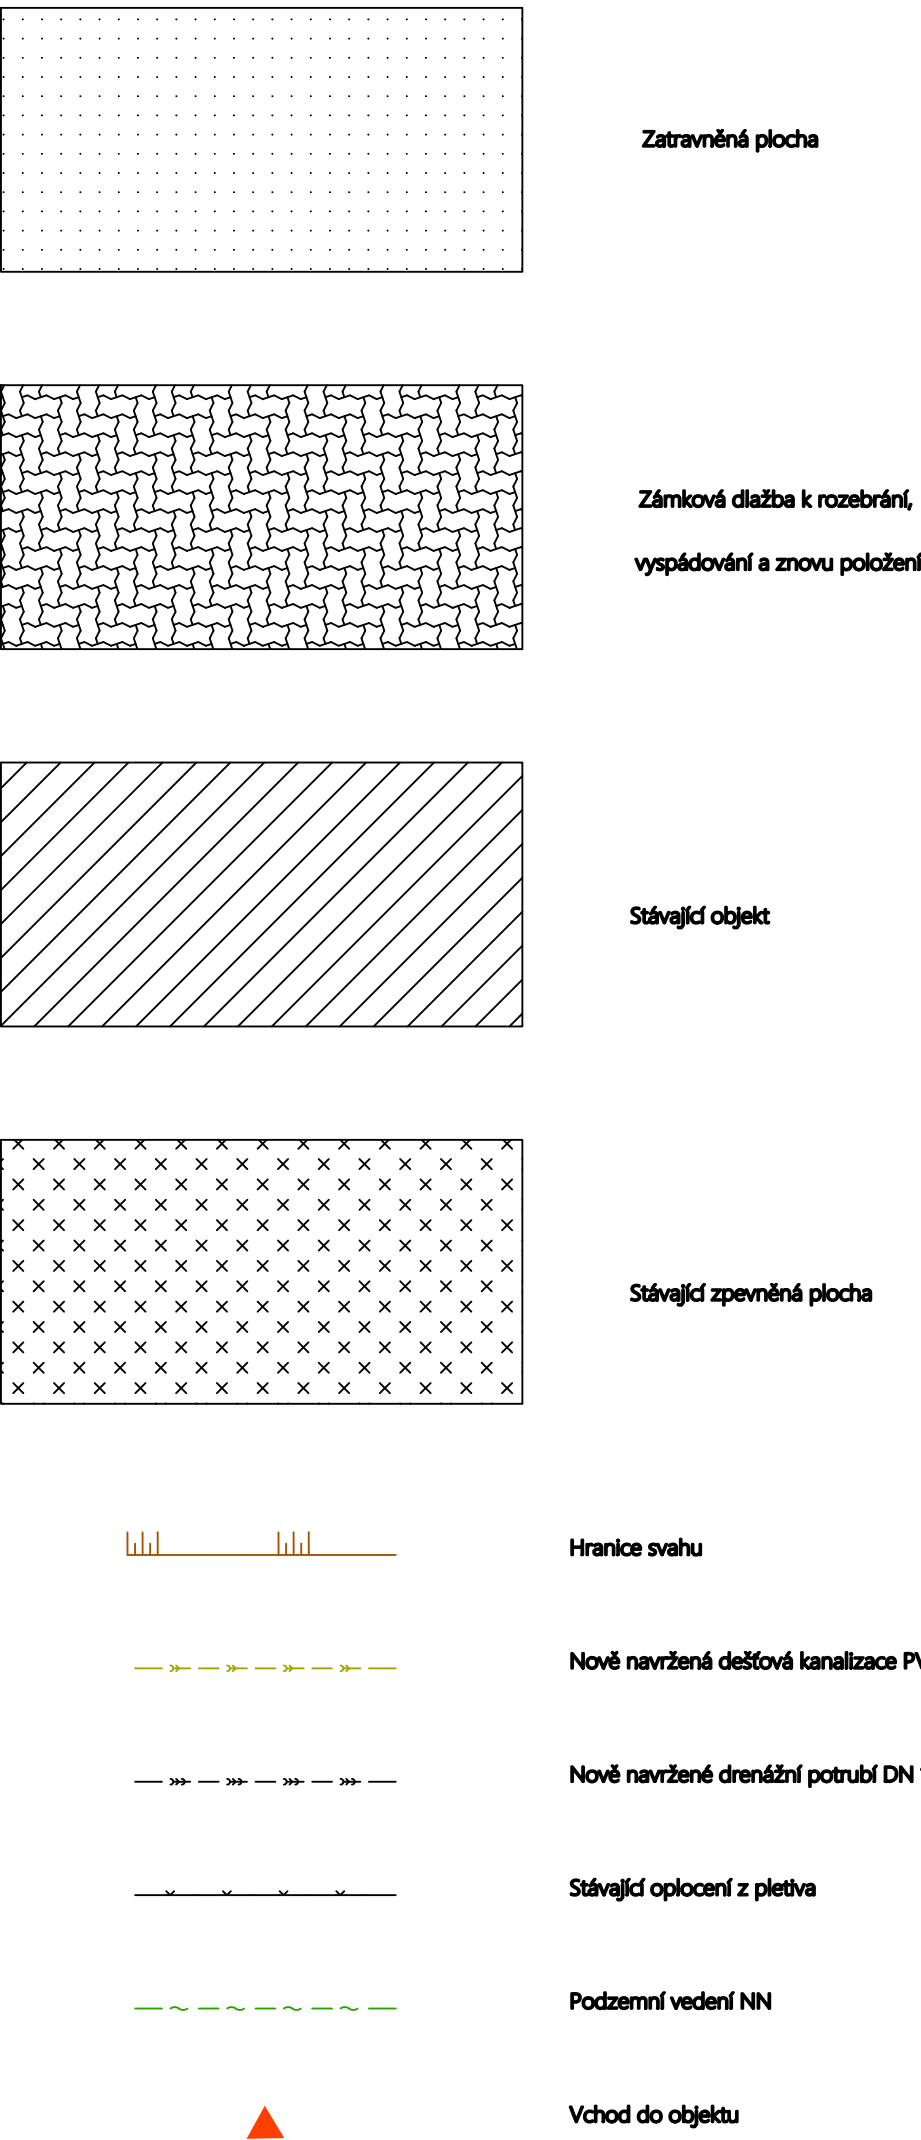


Celkový situační výkres

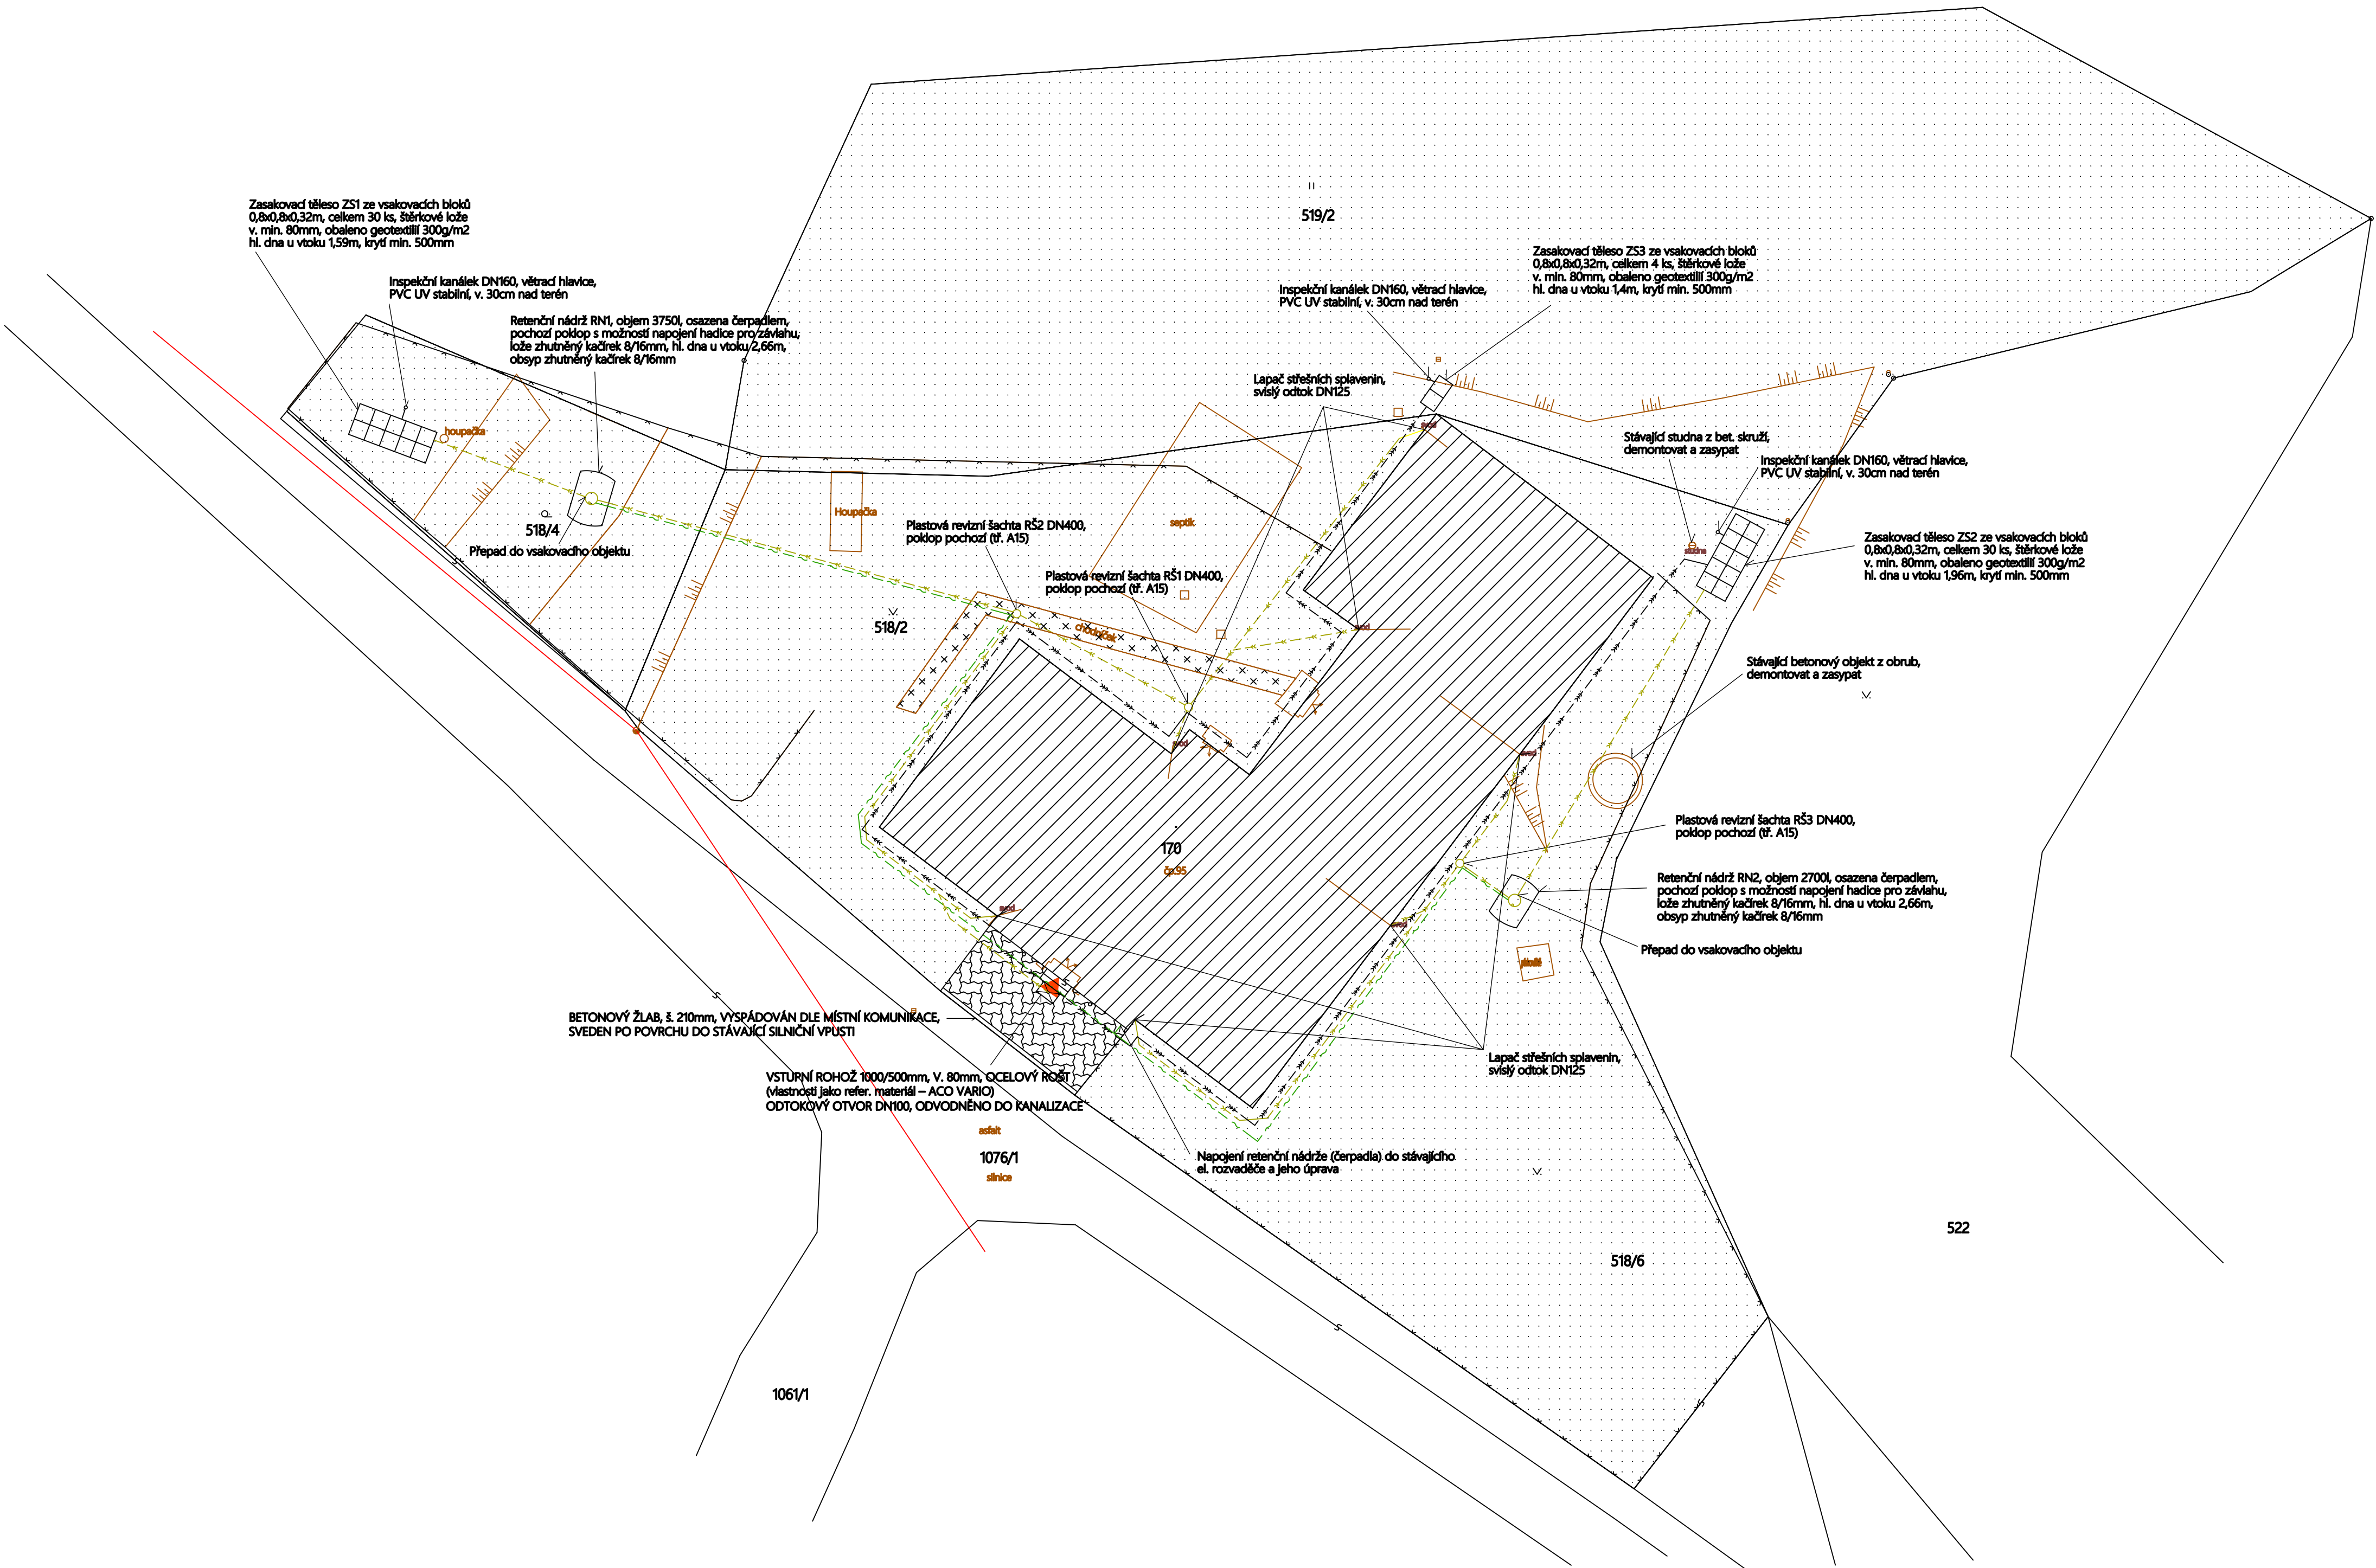

Vedoucí projektu: Ing. Petr Svoboda	Kontroloval: Michal Štěpán	Vypracoval: Michal Mejstřík	3 iČ: 07172508 M Stavby v.o.s. Nad Školou 218 460 04 Liberec, nad Nisou Tel: +420 715 02 887 info.m3stavby@gmail.com
Obec: Liberec [563889]	Kat. území: Machnín [689823]	Formát: A1	
Investor: STATUTÁRNÍ MĚSTO LIBEREC, nám. Dr. E. Beneše 1/1, Liberec, 460 01		Měřítko: 1:200	
Akce: ZŠ Liberec, Liberec XXIII-Machnín, č. p. 95, Heřmánková		Datum: X/2018	
		Účel: DPS	
		Č. zakázky: 20181005	
		Č. výkresu: C 1	
Celkový situační výkres			