




VZOROVÝ PŘÍČNÝ ŘEZ KOMUNIKACÍ č.5 (km 0,208)

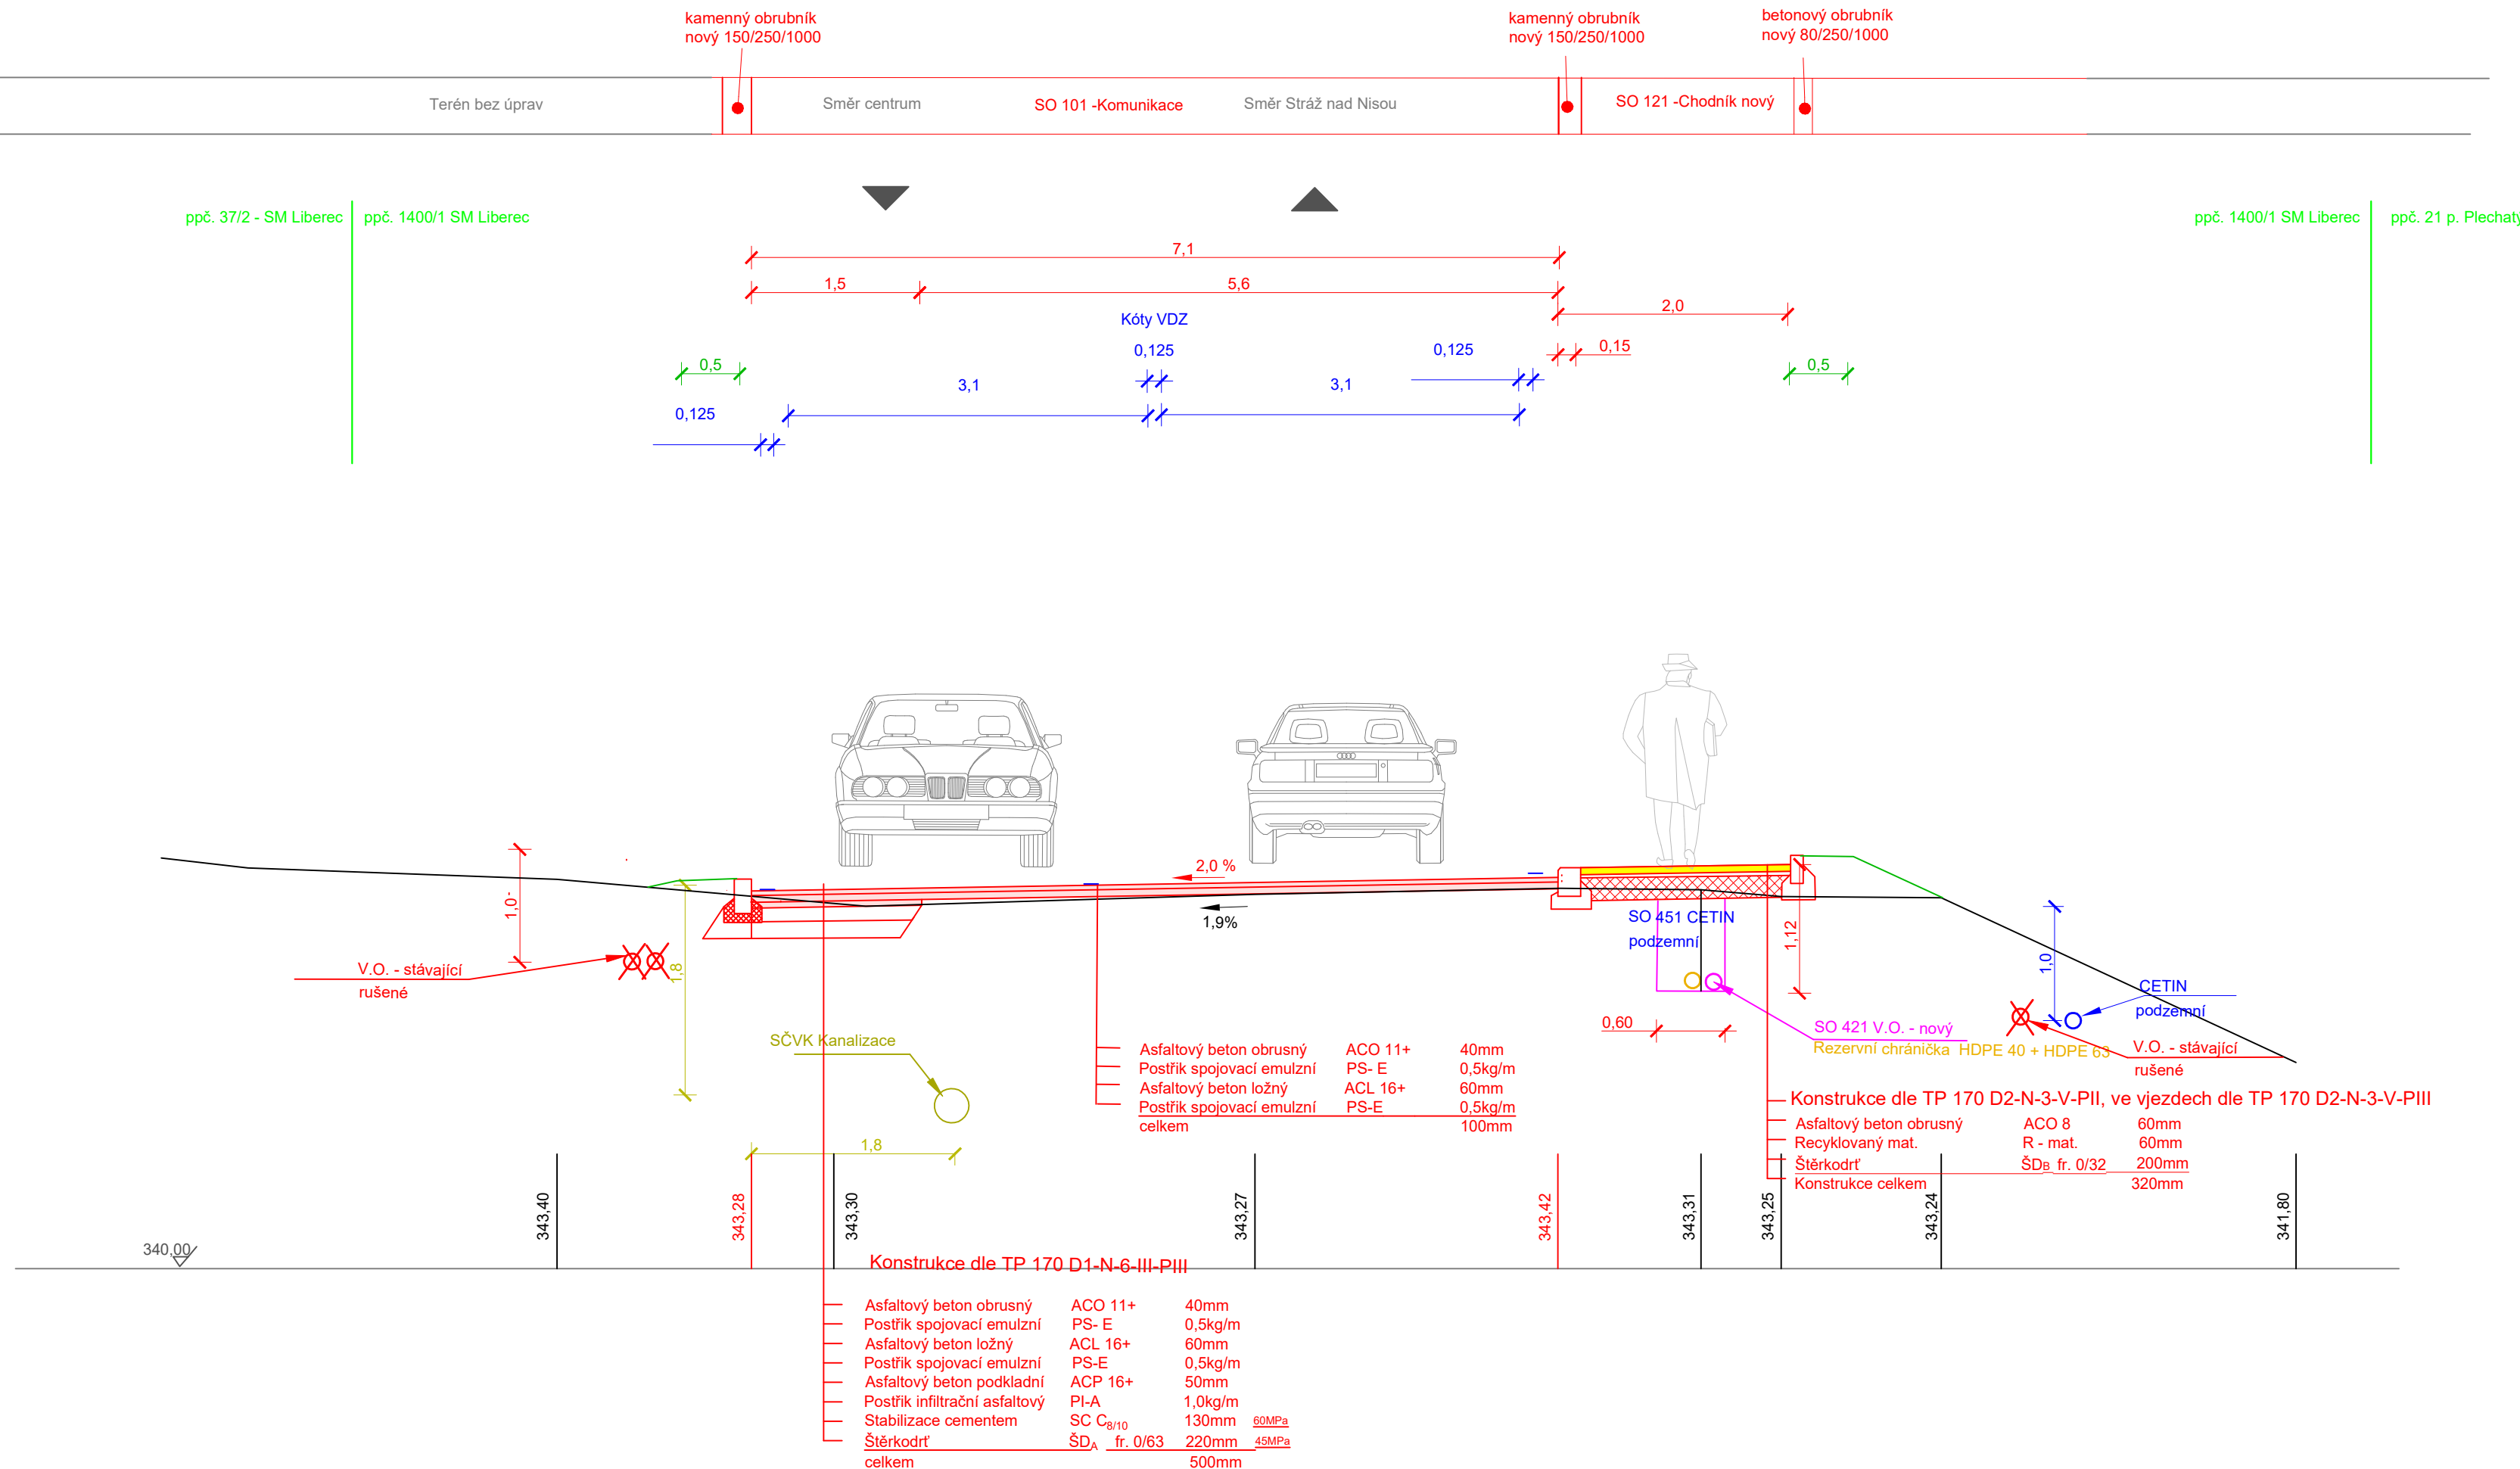

VZOROVÝ PŘÍČNÝ ŘEZ KOMUNIKACÍ č.6 (km 0,251)

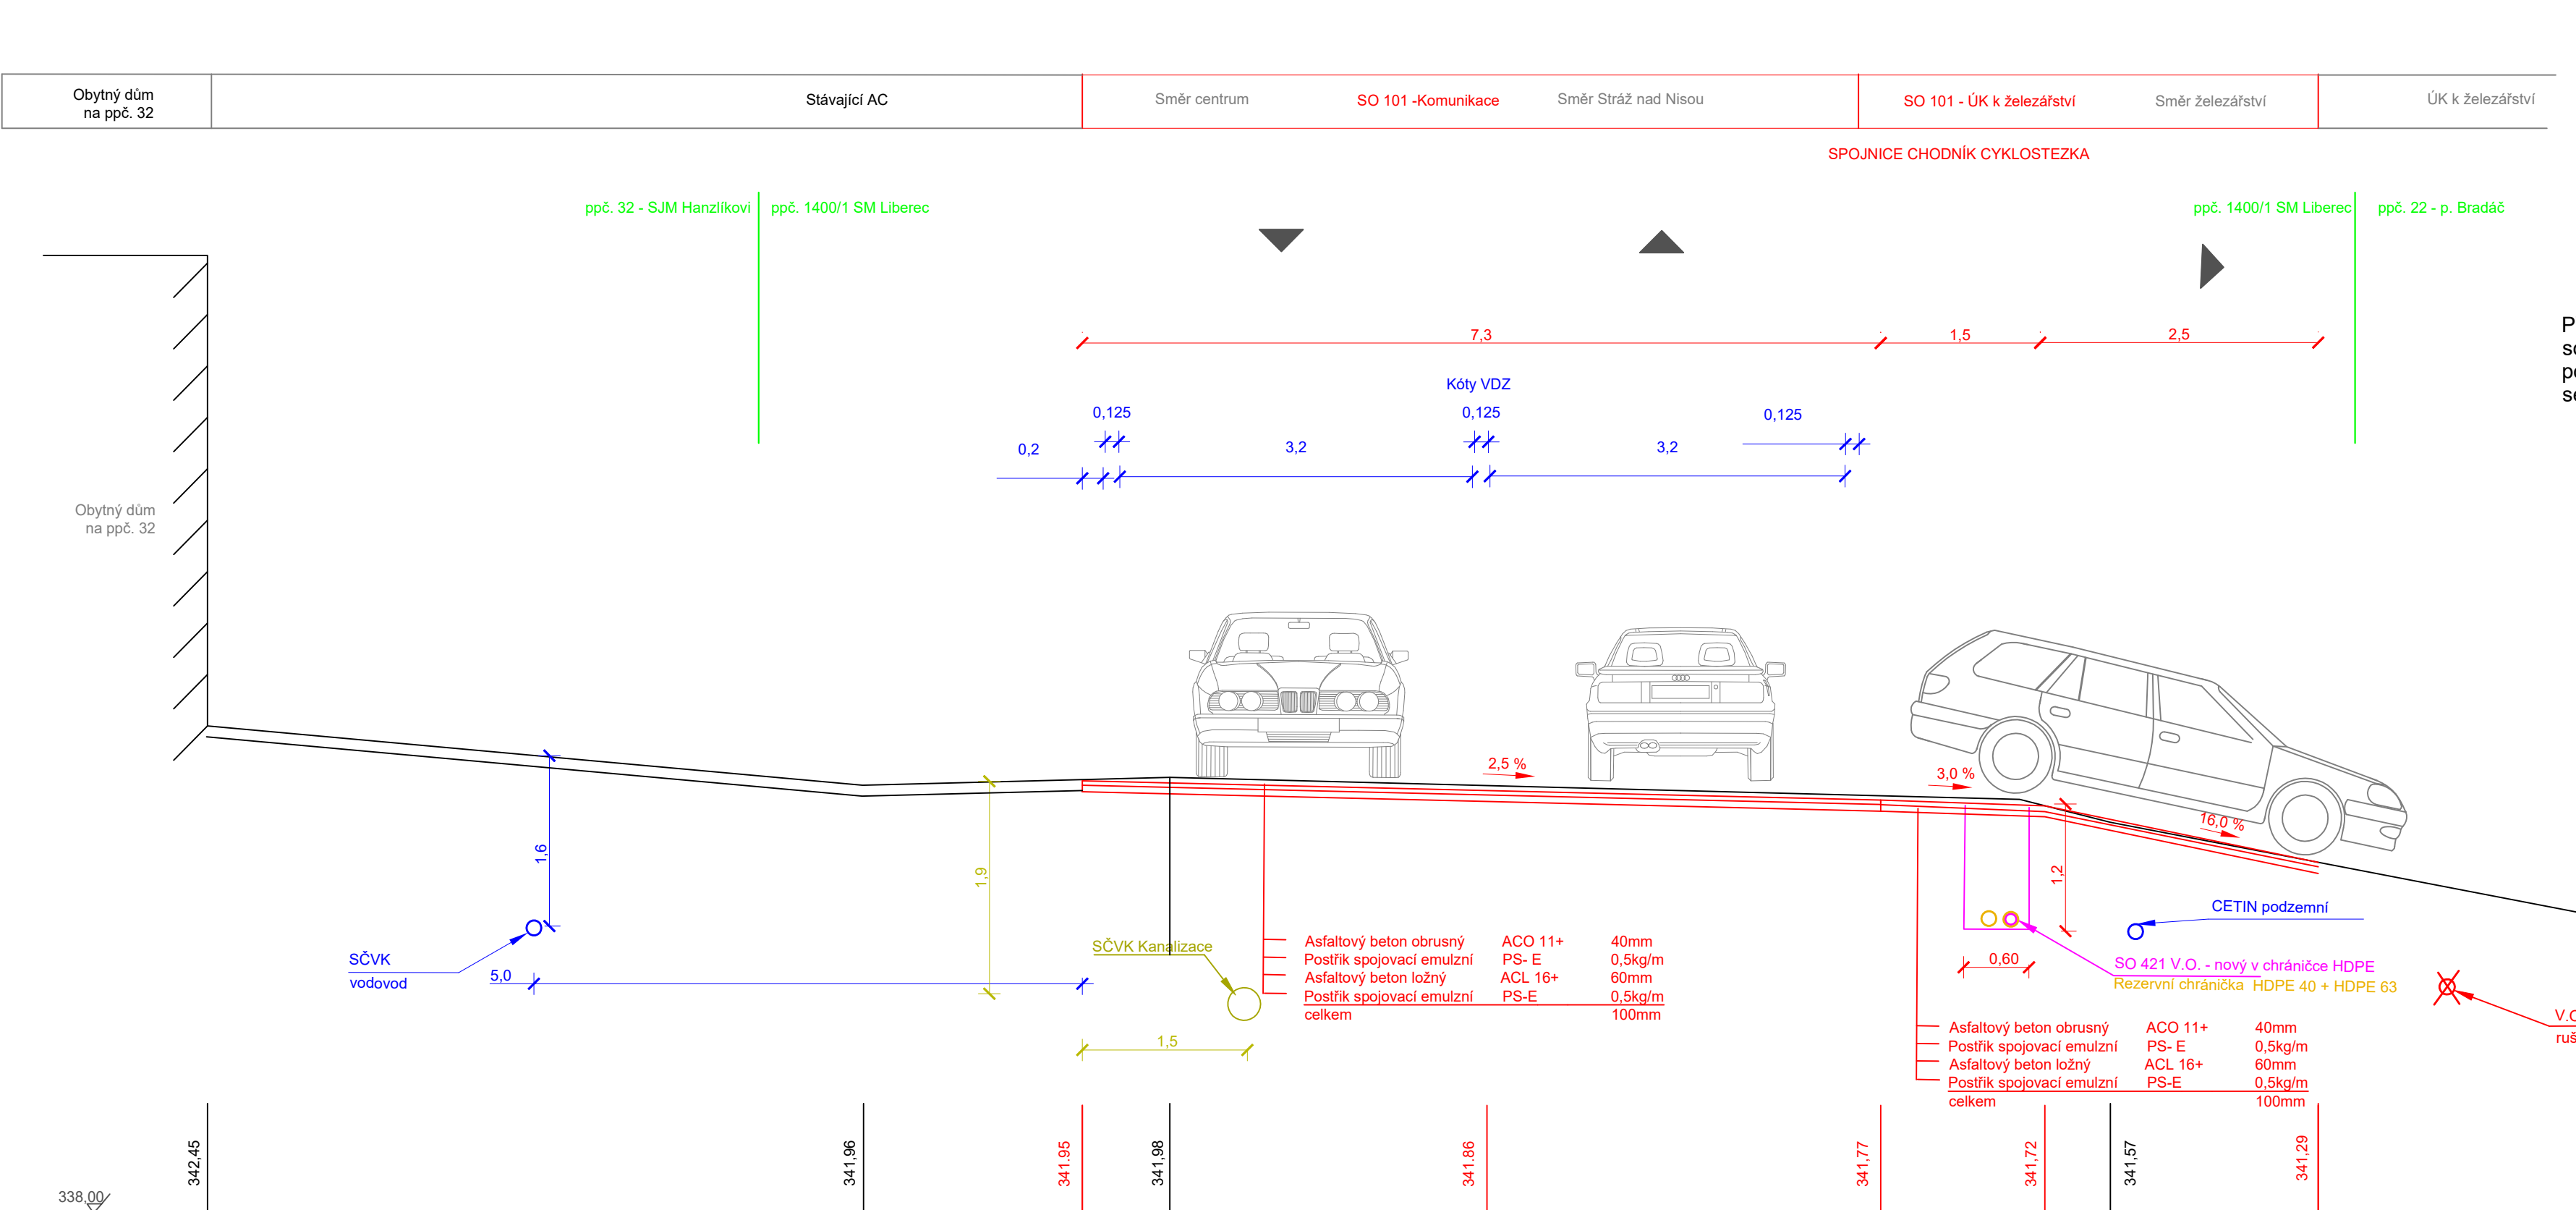

VZOROVÝ PŘÍČNÝ ŘEZ KOMUNIKACÍ č.7 (km 0,272)

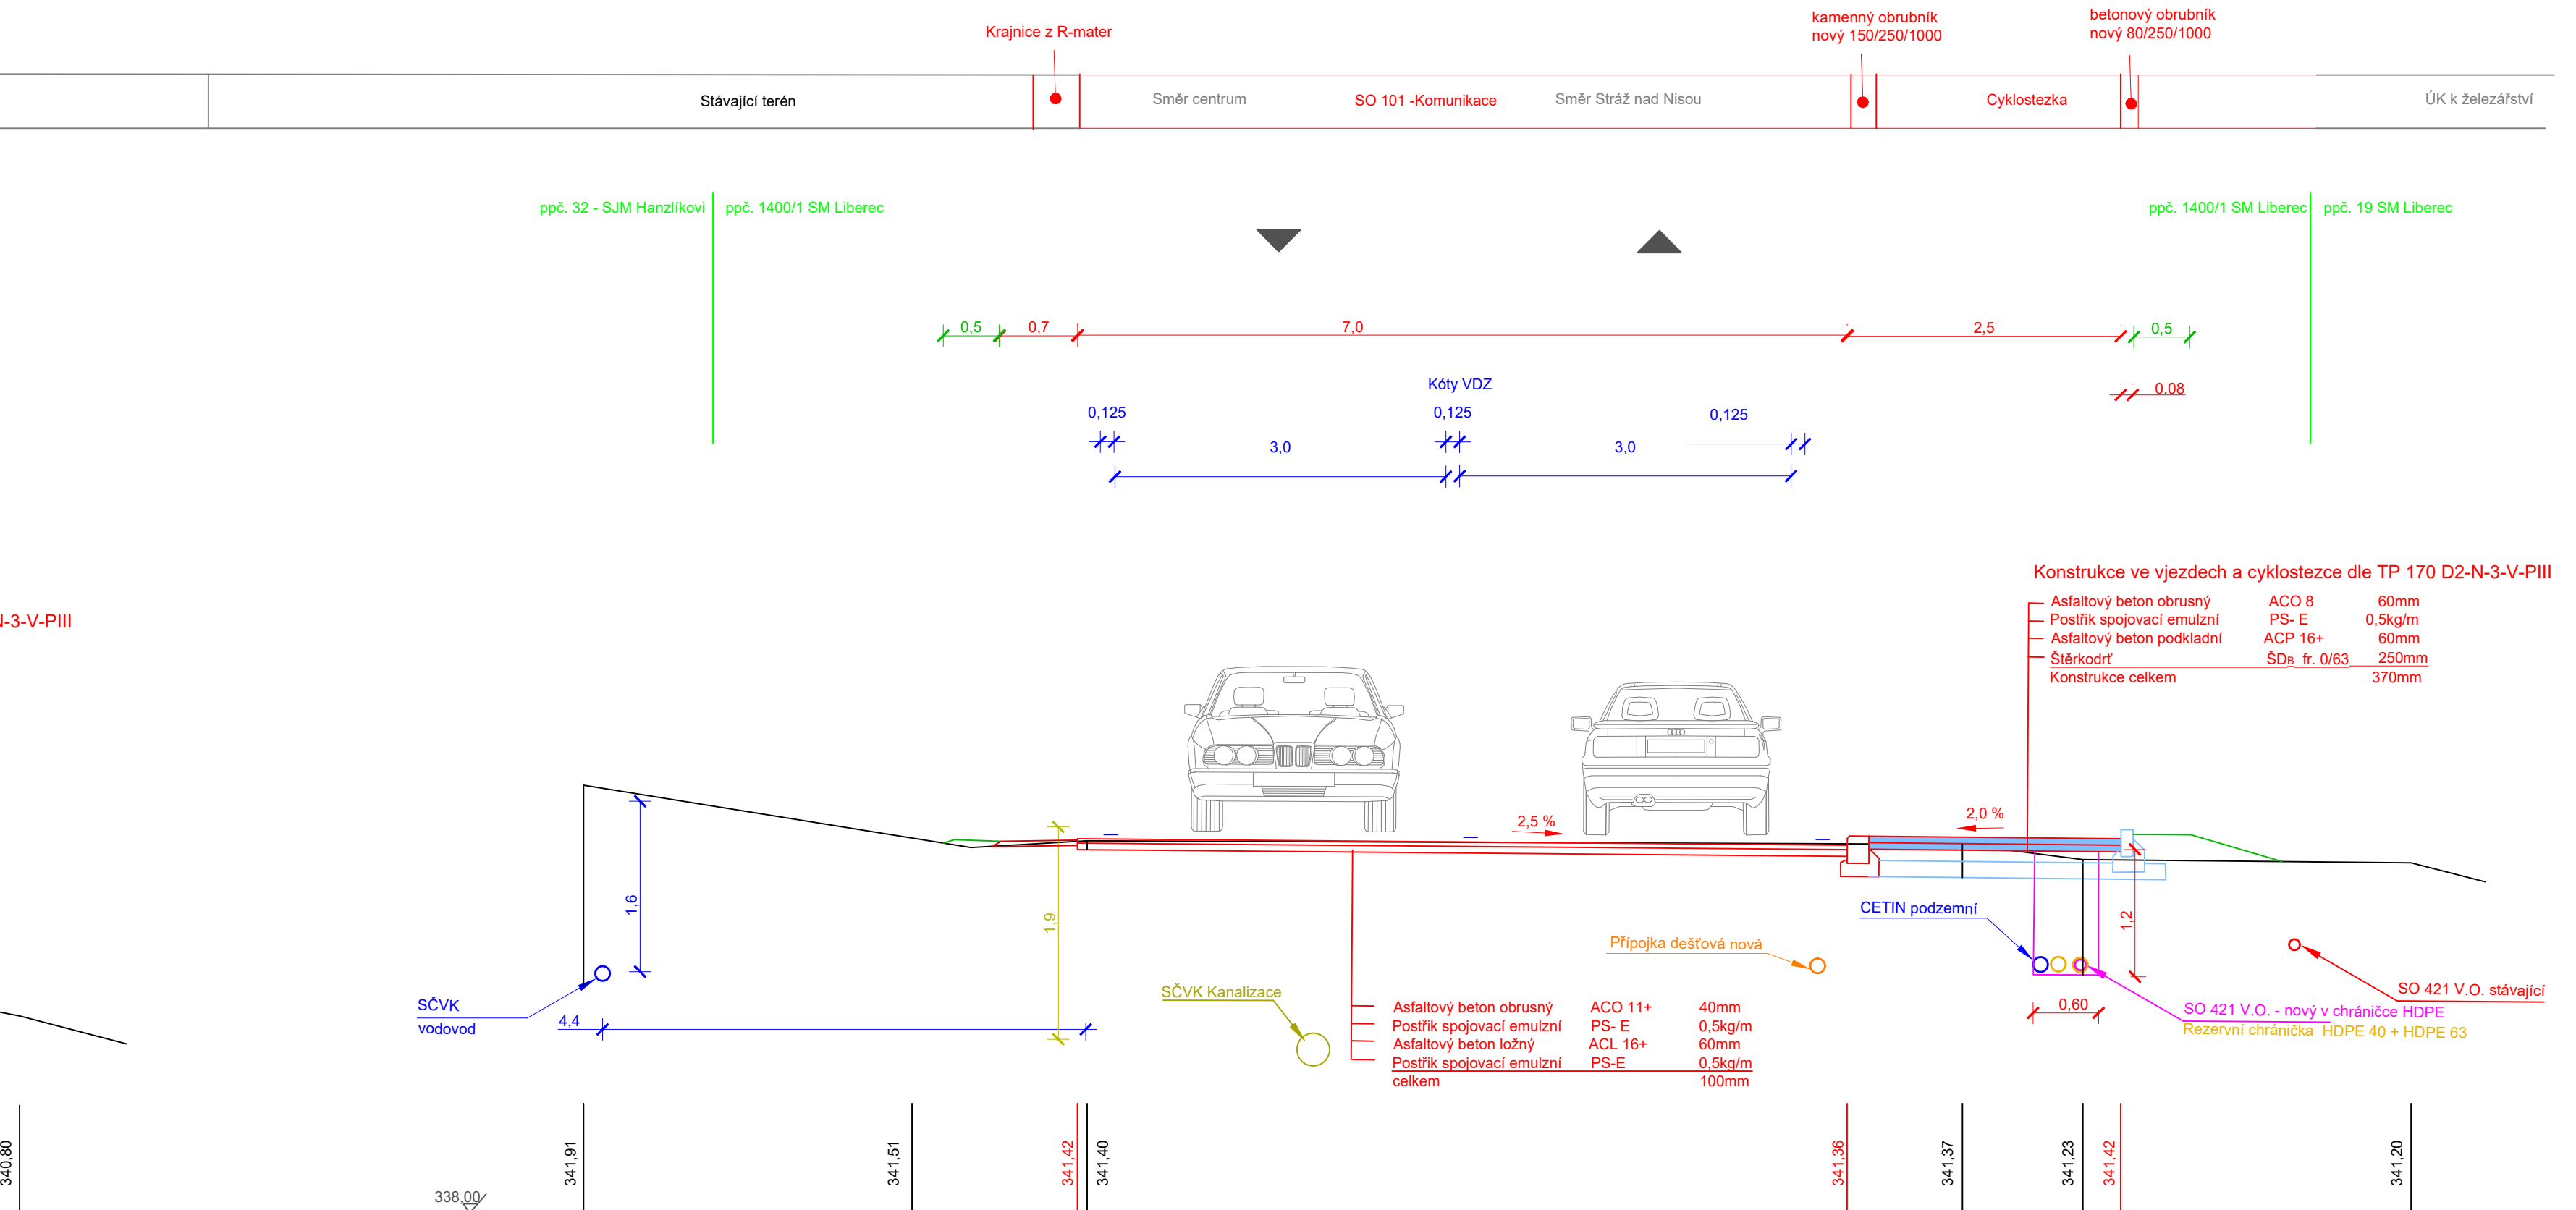

Investor :		Statutární město Liberec	
		Nám. Dr. E. Beneše 1, 460 01 Liberec	
Zpracovatel projektu :		Jan Maděra	
		Oblačná 266, 460 01 Liberec , IČO : 460 340 13, IDDS : z3j48q8	
zodp. projektant:	Jan Maděra	kanovlád. Katedra 118 463 03 Stráž nad Nisou tel. +420 608 000 649 jan.madera@email.cz	
	Ing. Petr Dostál		
	Ing. Vladimír Jareš		
	Ing. Petr Dostál		
Název akce:		Návrhové práce na Sběrný dvůr, Londýnská ul. - Liberec	
		Číslo zak.:	01062023
		Datum:	07/2023
		Měřítko:	1:50
Lokalita:		Stupeň:	DPS
Obsah:		Příloha:	D.1.1.2.c.2
		Paré č.:	