


PŮDORYS 1:200

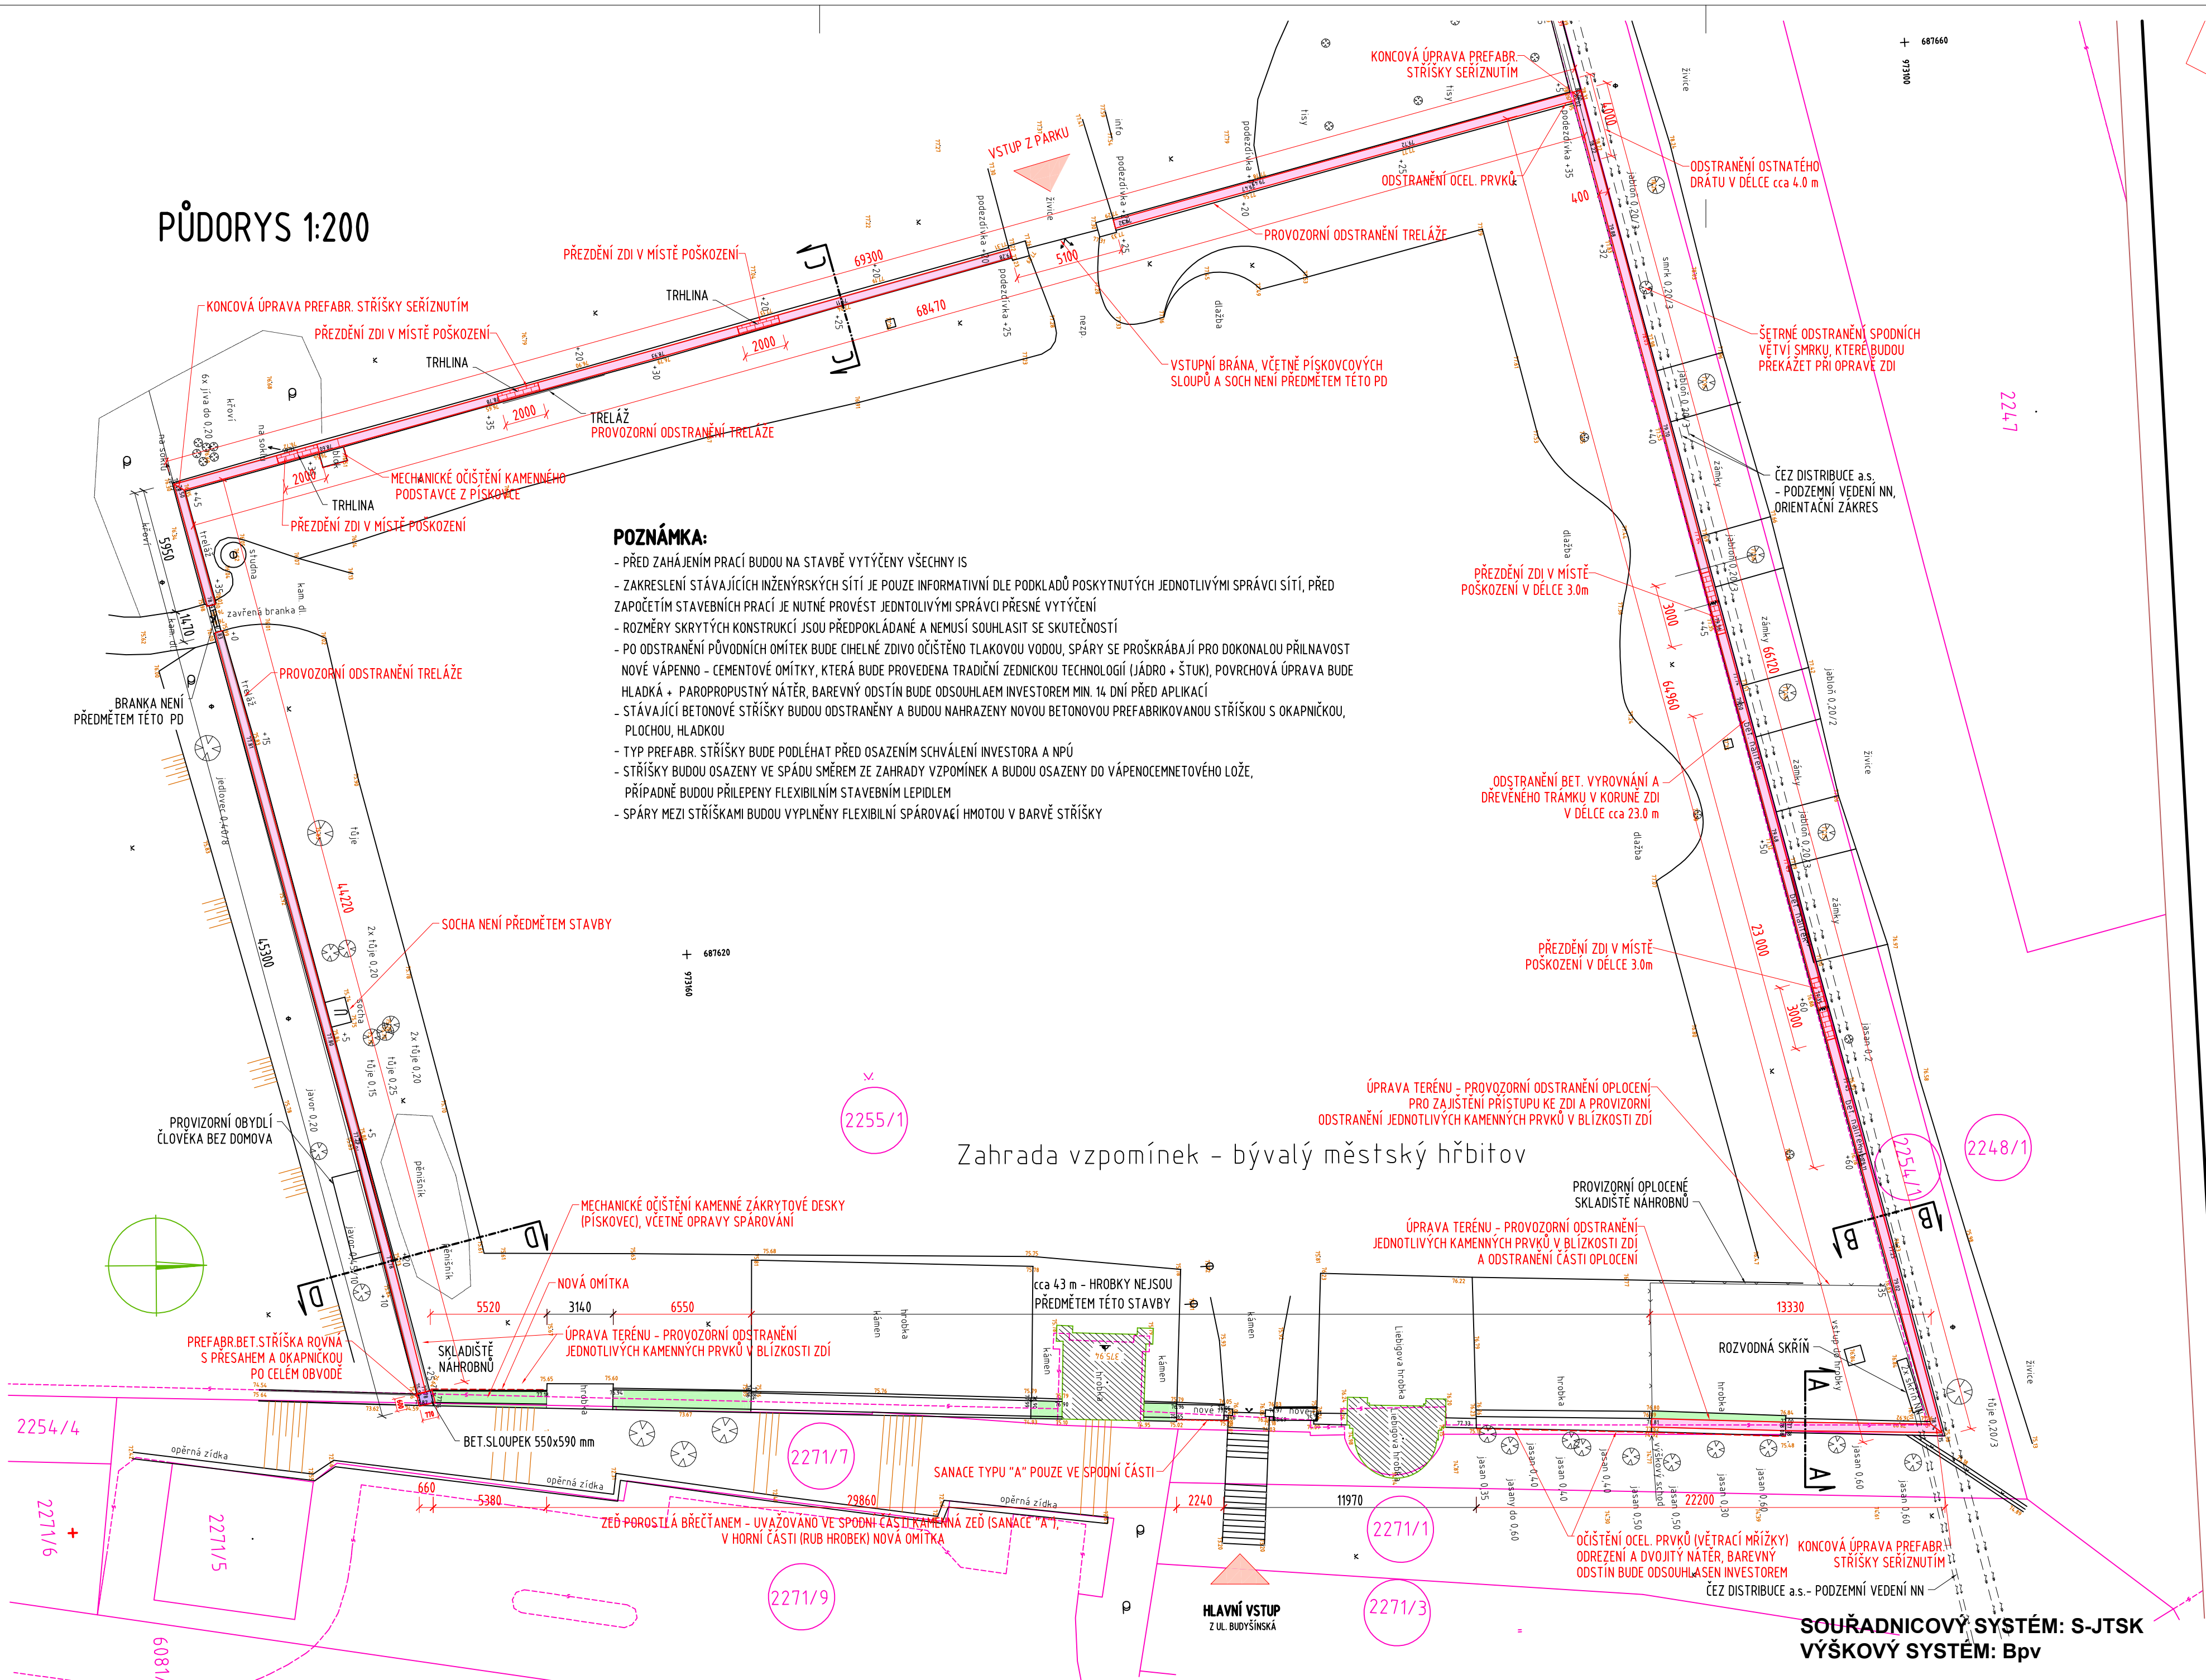

POZNÁMKA:

- PŘED ZAHÁJENÍM PRACÍ BUDOU NA STAVBĚ VYTÝČENY VŠECHNY IS
- ZAKRESLENÍ STÁVAJÍCÍCH INŽENÝRSKÝCH SÍTÍ JE POUZE INFORMATIVNÍ DLE PODKLADŮ POSKYTNUTÝCH JEDNOTLIVÝMI SPRÁVCI SÍTÍ, PŘED ZAPOČETÍM STAVEBNÍCH PRACÍ JE NUTNÉ PROVĚST JEDNOTLIVÝMI SPRÁVCI PŘESNÉ VYTÝČENÍ
- ROZMĚRY SKRYTÝCH KONSTRUKCÍ JSOU PŘEDPOKLÁDANÉ A NEMUSÍ SOUHLASIT SE SKUTEČNOSTÍ
- PO ODSTRANĚNÍ PŮVODNÍCH OMÍTEK BUDE CIHELNÉ ZDIVO OČIŠTĚNO TLAKOVOU VODOU, SPÁRY SE PROŠKRÁBÁJÍ PRO DOKONALOU PŘILNAVOST NOVÉ VÁPENNO - CEMENTOVÉ OMÍTKY, KTERÁ BUDE PROVEDENA TRADIČNÍ ZEDNICKOU TECHNOLOGIÍ (JÁDRO + ŠTUK), POKRYTOVÁ ÚPRAVA BUDE HLADKÁ + PAROPROUSTNÝ NÁTĚR, BAREVNÝ ODSTÍN BUDE ODSOULHAŠEN INVESTOREM MIN. 14 DNÍ PŘED APLIKACÍ
- STÁVAJÍCÍ BETONOVÉ STŘÍŠKY BUDOU ODSTRANĚNY A BUDOU NAHRAZENY NOVOU BETONOVOU PREFABRIKOVANOU STŘÍŠKOU S OKAPNÍČKOU, PLOCHOU, HLADKOU
- TYP PREFABR. STŘÍŠKY BUDE PODLÉHAT PŘED OSAZENÍM SCHVÁLENÍ INVESTORA A NPÚ
- STŘÍŠKY BUDOU OSAZENY VE SPÁDU SMĚREM ZE ZAHRADY VZPOMÍNEK A BUDOU OSAZENY DO VÁPENOCEMENTOVÉHO LŮŽE, PŘÍPADNĚ BUDOU PŘILEPENY FLEXIBILNÍM STAVEBNÍM LEPIDLEM
- SPÁRY MEZI STŘÍŠKAMI BUDOU VYPLNĚNY FLEXIBILNÍ SPÁROVACÍ HMOTOU V BARVĚ STŘÍŠKY

LEGENDA:

- PŘEZDĚNÍ CIHELNÉ ZDI
- PREFABR. BET. STŘÍŠKA ŠÍŘKY 0.42m PRŮBĚŽNÁ, PLOCHA, HLADKÁ S OKAPNÍČKOU
- PREFABR. BET. STŘÍŠKA PLOCHÁ SLOUPKOVÁ, S OKAPNÍČKOU A PŘESAHEM PO CELEM OBVODĚ
- SANACE TYPU "A" - KAMENNÉHO ZDIVA
- SANACE TYPU "B" - BET. PODEZDÍVKY
- NOVÁ OMÍTKA - JÁDRO + ŠTUK + NÁTĚR
- MECHANICKÉ OČIŠTĚNÍ KAMENNÉ ZÁKRYTOVÉ STŘÍŠKY A OPRAVA SPÁROVÁNÍ
- STÁVAJÍCÍ STAV
- NOVÝ STAV
- KATASTRÁLNÍ HRANICE
- POZEMEK DOTČENÝ STAVBOU

TYPY SANACÍ:

- TYP A - SANACE KAMENNÝCH KONSTRUKCÍ
- OBSAH - otryskání konstrukce tlakovou vodou
- mechanické odstranění poškozeného spárování
- hloubkové přespárování
- ROZSAH - vnější strana zdi "A"
- roh kamenné podezdívky zdi "A" a "B"
- TYP B - SANACE BET. KONSTRUKCÍ - BEZ REPROFILACE
- OBSAH - otryskání konstrukce tlakovou vodou
- sjednocující stěrka
- 2x antikarbonatační nátěr
- ROZSAH - betonová podezdívka zdi "B", "C", a "D"

SOUŘADNICOVÝ SYSTÉM: S-JTSK
VÝŠKOVÝ SYSTÉM: BpV

SO 251

Oprava zdi

vypracoval	ING.R.LOUTHANOVÁ	investor	Statutární město Liberec
zodp. projektant	ING.R.LOUTHANOVÁ	zak. číslo	18-001
akce :	Oprava zdi v Zahrádě vzpomínek, ul. Budyšínská, Liberec	datum	02/2018
příloha:	Půdorys	stupeň	PDPS
		měřítka	1:200
		č. přílohy:	paré:
		D.2.	