


# KATASTRÁLNÍ SITUAČNÍ VÝKRES

## LIEBIEGOVA VILA – PROJEKTOVÁ DOKUMENTACE NA REKONSTRUKCI TERASY

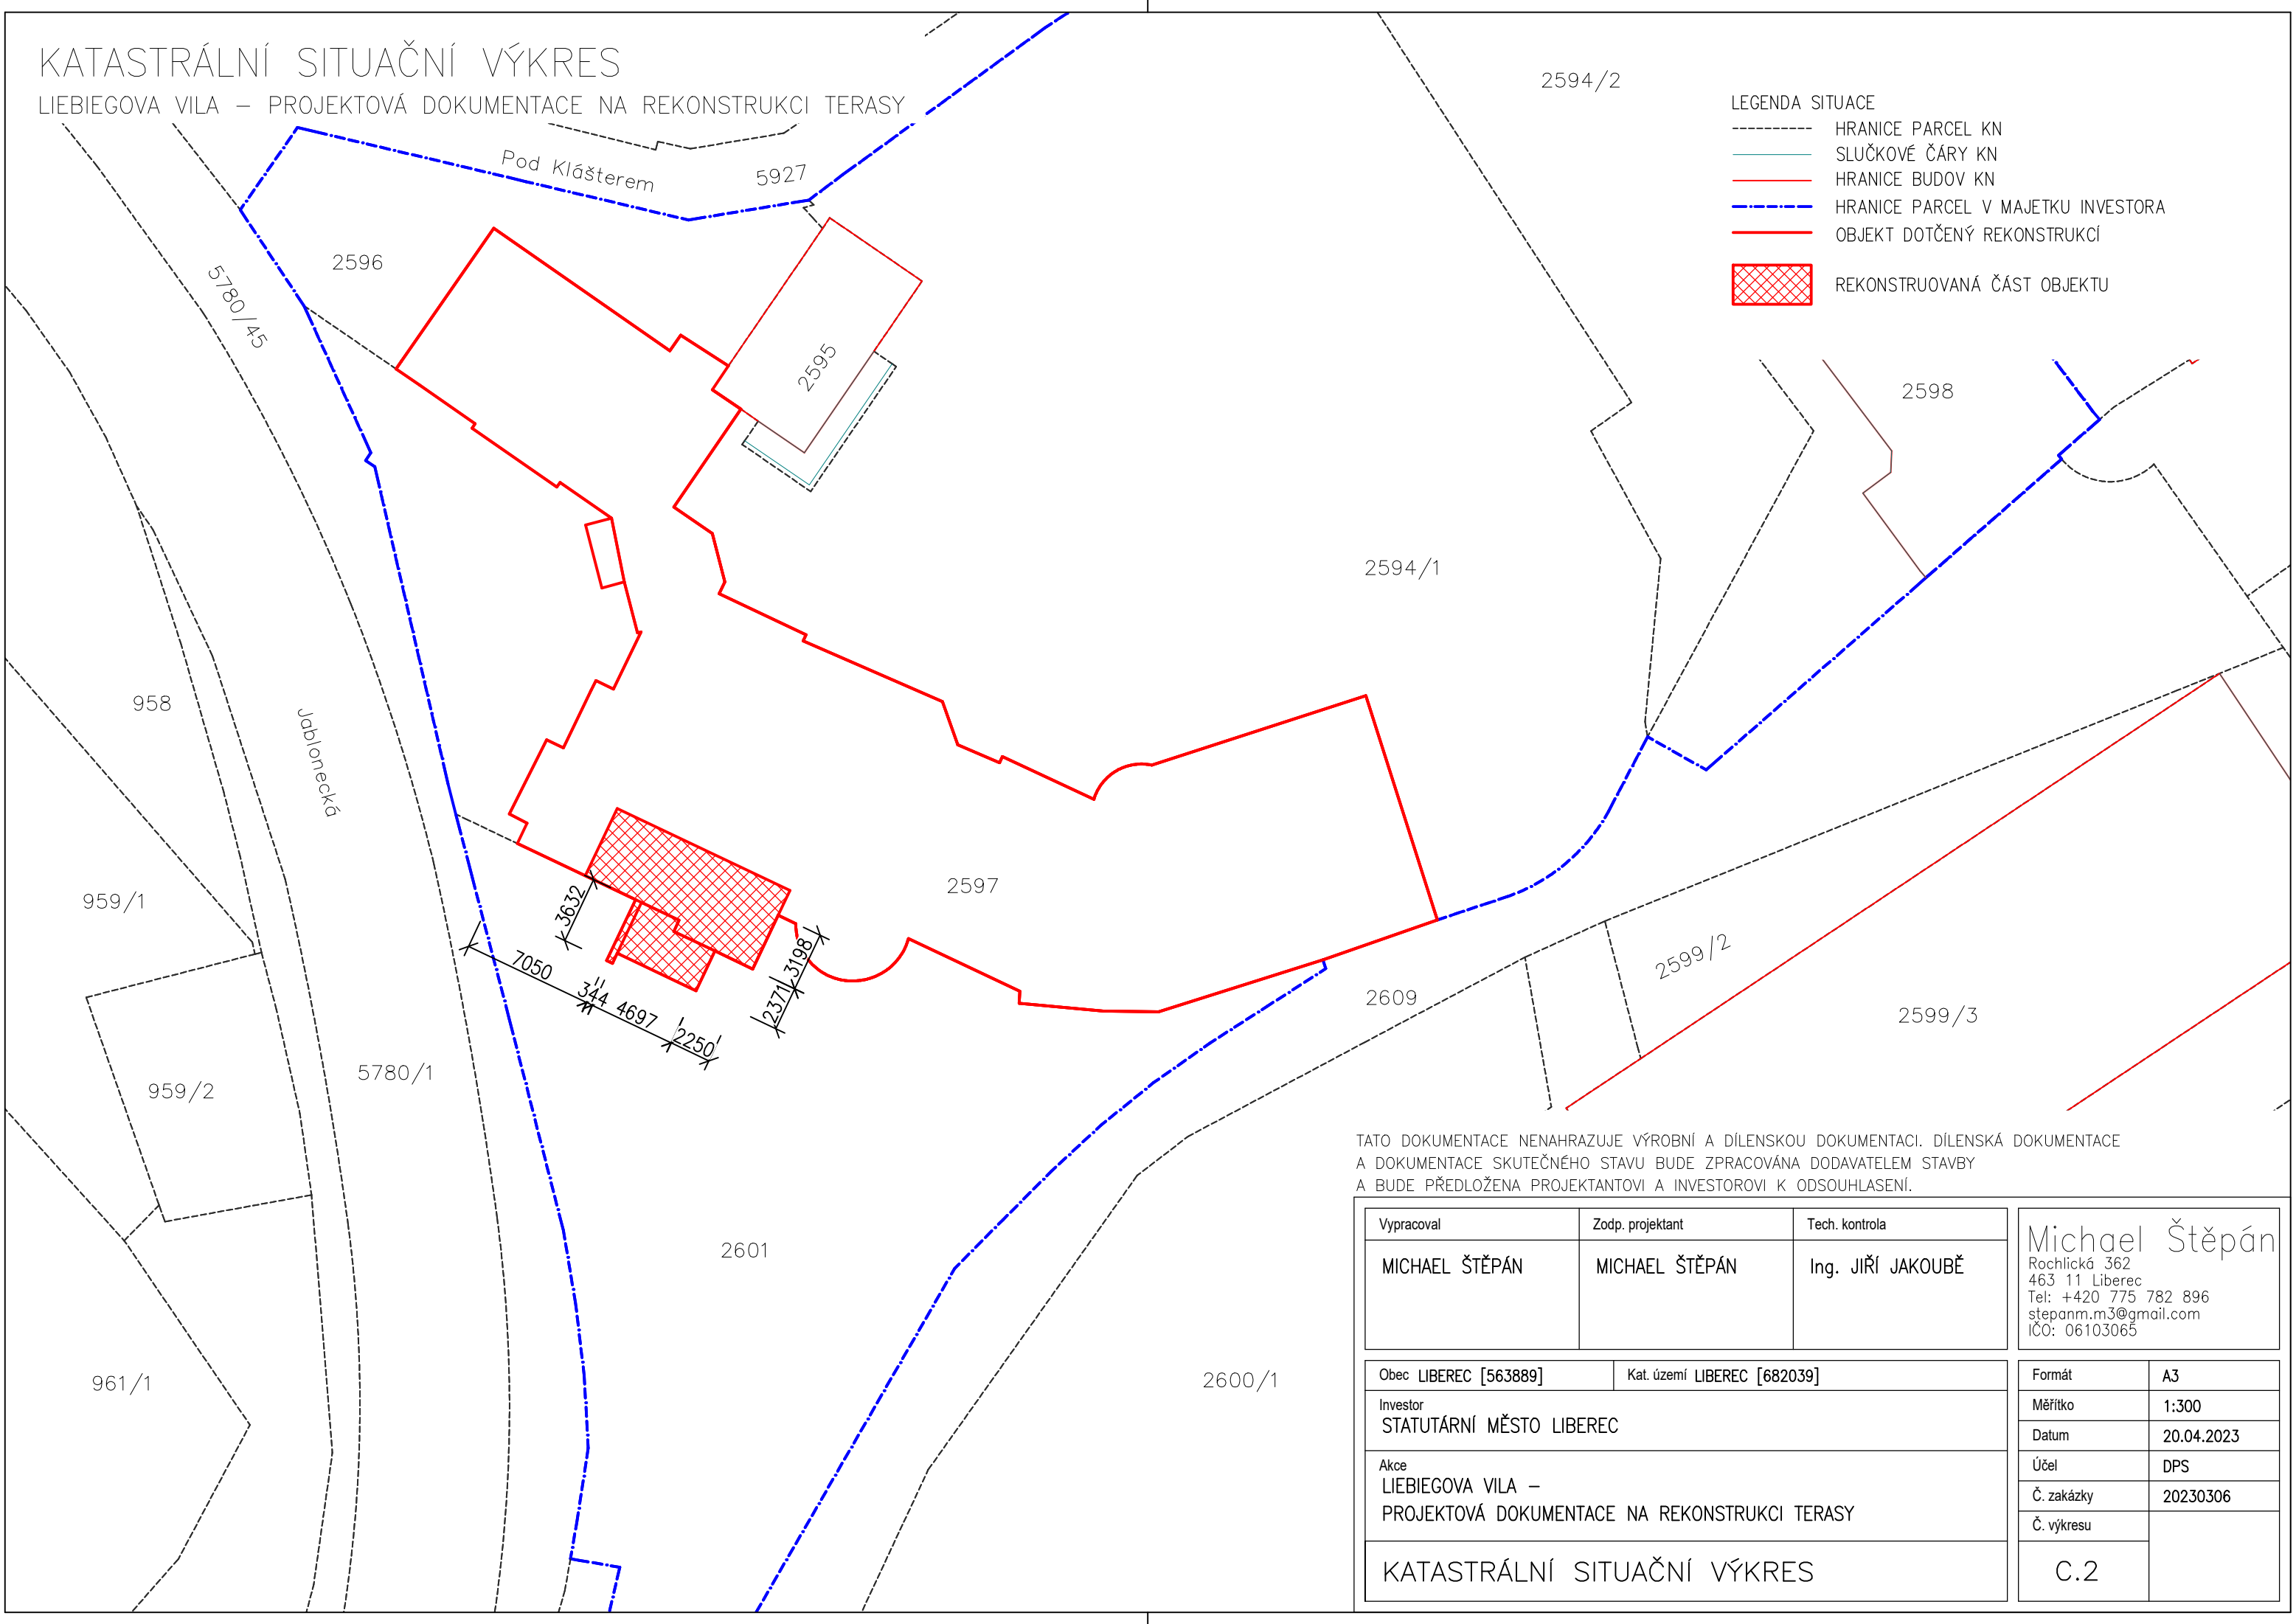

- LEGENDA SITUAČE
- HRANICE PARCEL KN
  - SLUČKOVÉ ČÁRY KN
  - HRANICE BUDOV KN
  - HRANICE PARCEL V MAJETKU INVESTORA
  - OBJEKT DOTČENÝ REKONSTRUKCÍ
  - REKONSTRUOVANÁ ČÁST OBJEKTU

TATO DOKUMENTACE NENAHAZUJE VÝROBNÍ A DÍLENSKOU DOKUMENTACI. DÍLENSKÁ DOKUMENTACE A DOKUMENTACE SKUTEČNÉHO STAVU BUDE ZPRACOVÁNA DODAVATELEM STAVBY A BUDE PŘEDLOŽENA PROJEKTANTOVI A INVESTOROVÍ K ODSOUHLASENÍ.

Vypracoval	Zodp. projektant	Tech. kontrola	<div>Michael Štěpán</div> <div>Rochlická 362 463 11 Liberec Tel: +420 775 782 896 stepanm.m3@gmail.com IČO: 06103065</div>
MICHAEL ŠTĚPÁN	MICHAEL ŠTĚPÁN	Ing. JIŘÍ JAKOUBĚ	

Obec LIBEREC [563889]	Kat. území LIBEREC [682039]													
Investor STATUTÁRNÍ MĚSTO LIBEREC	<table><tr><td>Formát</td><td>A3</td></tr><tr><td>Měřítko</td><td>1:300</td></tr><tr><td>Datum</td><td>20.04.2023</td></tr><tr><td>Účel</td><td>DPS</td></tr><tr><td>Č. zakázky</td><td>20230306</td></tr><tr><td>Č. výkresu</td><td rowspan="2"></td></tr><tr><td>C.2</td></tr></table>	Formát	A3	Měřítko	1:300	Datum	20.04.2023	Účel	DPS	Č. zakázky	20230306	Č. výkresu		C.2
Formát		A3												
Měřítko		1:300												
Datum		20.04.2023												
Účel		DPS												
Č. zakázky	20230306													
Č. výkresu														
C.2														
Akce LIEBIEGOVA VILA – PROJEKTOVÁ DOKUMENTACE NA REKONSTRUKCI TERASY														
KATASTRÁLNÍ SITUAČNÍ VÝKRES														