


PŮDORYS STŘECHY, M 1:100

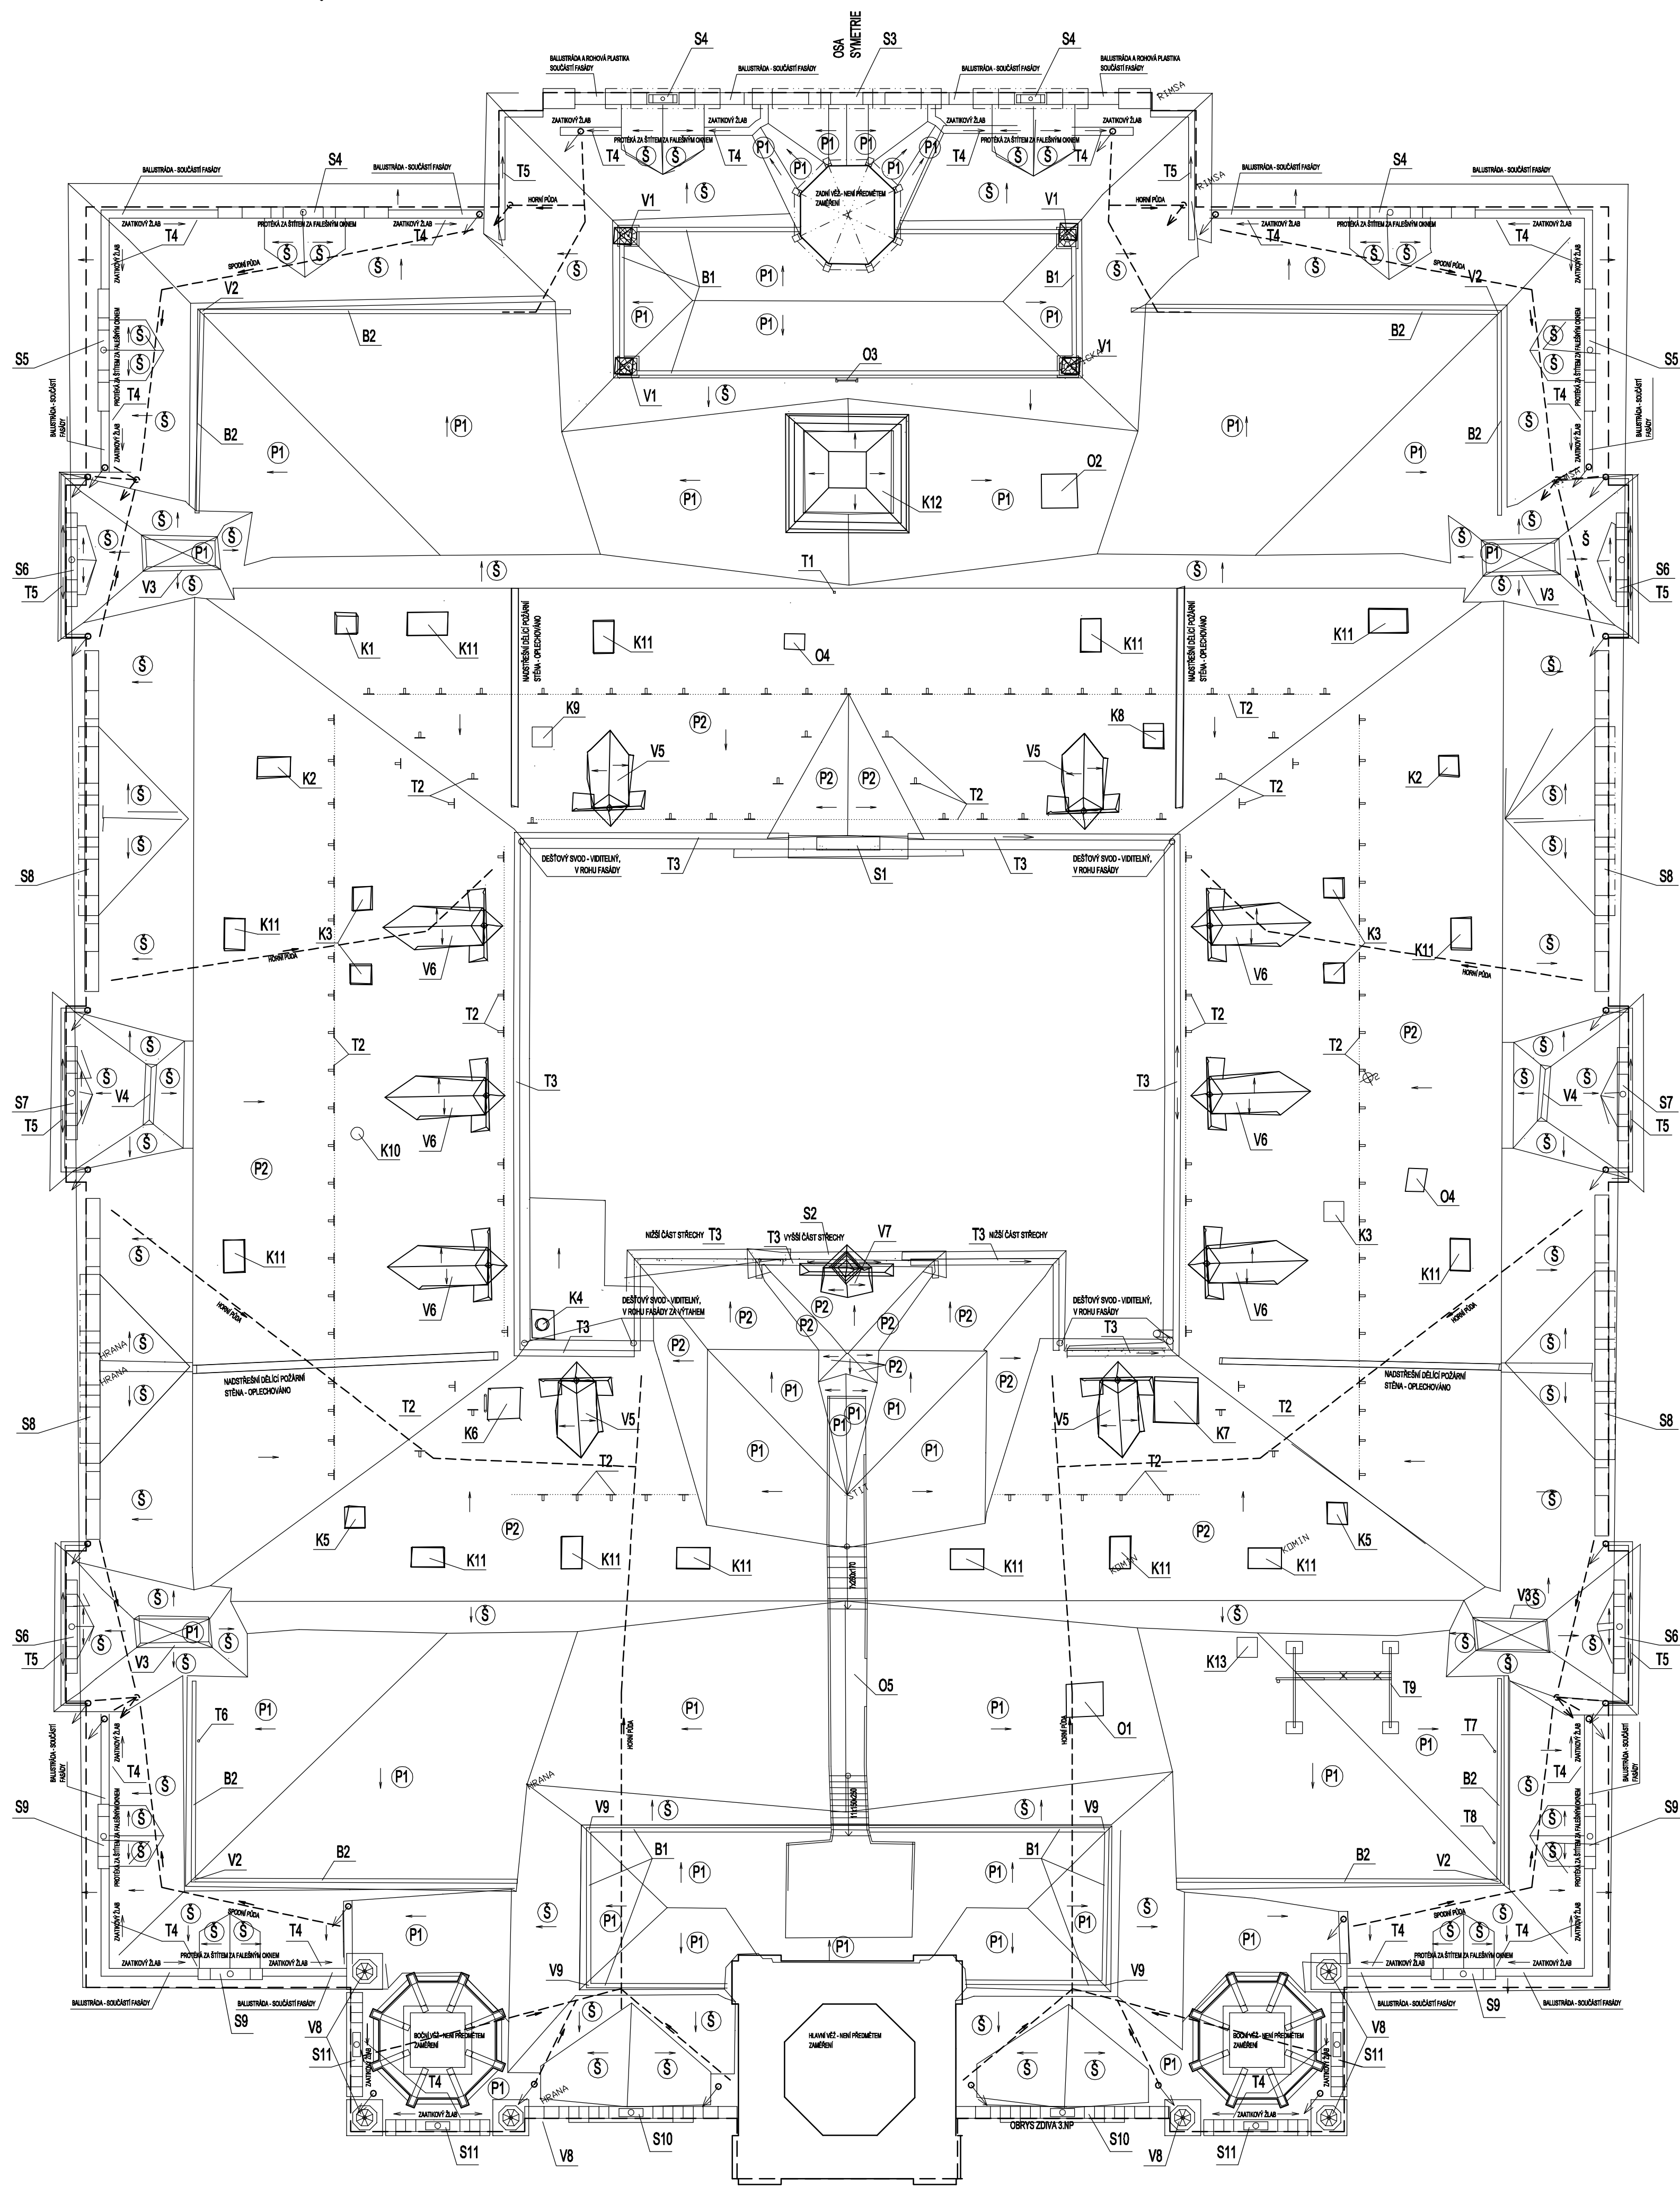


POPIS PRVKŮ STŘECHY

KOMINY, VĚTRACÍ PRVKY

- K1 - komín
- Zední s omítkou, výška cca 180mm nad střechou (výšší strana)
 - ukončení betonovou deskou s oplechováním + kameninovou odvětrávací hlavici, na straně ke BZ bez plechové hlavice
 - přístup střechou oplechování
- K2 - komín
- Zední s omítkou, výška cca 180mm nad střechou (výšší strana)
 - ukončení betonovou deskou s oplechováním + 2x kameninovou odvětrávací hlavici
 - přístup střechou oplechování
- K3 - komín
- Zední s omítkou, výška cca 180mm nad střechou (výšší strana)
 - ukončení betonovou deskou s oplechováním + 2x kameninovou odvětrávací hlavici
 - přístup střechou oplechování
- K4 - větrací hlavice
- Plechová odvětrávací hlavice, zední s omítkou, výška cca 400mm pod hlavici, nadstřešní potrubí osováno na soklu v 200mm bývalý komín, hlavice průměru cca 80mm
 - kotvený s tlakly do střechy
- K5 - komín
- Zední s omítkou, výška cca 300mm nad střechou (výšší strana)
 - ukončení betonovou deskou s oplechováním + kameninovou odvětrávací hlavici
 - přístup střechou oplechování
- K6 - komín
- Zední s omítkou, výška cca 180mm nad střechou (výšší strana)
 - ukončení betonovou deskou s oplechováním + kameninovou odvětrávací hlavici
 - přístup střechou oplechování
- K7 - komín
- Zední z lícového zdiva bez omítky, výška cca 540mm nad střechou (výšší strana)
 - ukončení betonovou deskou
 - přístup střechou oplechování
 - přístup střechou oplechování
- K8 - komín
- Zední s omítkou, výška cca 180mm nad střechou (výšší strana)
 - ukončení betonovou deskou s oplechováním + kameninovou odvětrávací hlavici
 - přístup střechou oplechování
- K9 - komín
- Zední s omítkou, výška cca 180mm nad střechou (výšší strana)
 - ukončení betonovou deskou s oplechováním + kameninovou odvětrávací hlavici
 - přístup střechou oplechování
- K10 - větrací hlavice
- Plechová odvětrávací hlavice, zední s omítkou, výška cca 400mm pod hlavici, nadstřešní potrubí osováno na soklu v 200mm bývalý komín, hlavice průměru cca 80mm
 - kotvený s tlakly do střechy
- K11 - větrací hlavice
- Plechová odvětrávací hlavice, zední s omítkou, výška cca 400mm pod hlavici, nadstřešní potrubí osováno na soklu v 200mm bývalý komín, hlavice průměru cca 80mm
 - kotvený s tlakly do střechy
- K12 - větrací hlavice
- Plechová odvětrávací hlavice, zední s omítkou, výška cca 400mm pod hlavici, nadstřešní potrubí osováno na soklu v 200mm bývalý komín, hlavice průměru cca 80mm
 - kotvený s tlakly do střechy
- K13 - komín
- Zední s omítkou, výška cca 180mm nad střechou (výšší strana)
 - ukončení betonovou deskou s oplechováním + kameninovou odvětrávací hlavici
 - přístup střechou oplechování

LEGENDA PRVKŮ

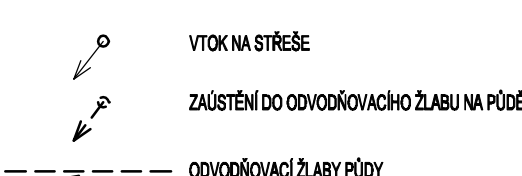

LEGENDA PLOCH STŘEŠNÍCH KRYTIN

- (S) - bitumenný šindel, klaustrace prvky z měděného plechu
- (P1) - falcovaná plechová krytina z měděného plechu, stavitelův drahá
- (P2) - šachlová krytina z plechových měděných šablón, nároží, úhly, okraje střechy oplechování falcovaným plechem

VĚŽE, OZDOBNÉ PRVKY

- V1 - rohovka věže zbarvovaná balustrádou B1
- výška cca 2,7m, zdivákem profilu, čtyřokapový okraj
 - zdivákem profilu, ukončení okrajovou bání a ozdobnou hrotností s makovicí
 - oplechování kompletem měděným plechem
- V2 - rohovka věže zbarvovaná balustrádou B2
- výška cca 2,4m, součástí rohového sloupku zbarvová
 - zdivákem profilu, ukončení ozdobnou hrotností s makovicí
 - oplechování kompletem měděným plechem
- V3 - ozdobné ukončení věže
- 4x nároží ozdobná věž, ukončení ozdobnou hrotností s makovicí - výška
 - neměřena, kompletem oplechování
 - 2x nároží ozdobná věž, ukončení ozdobnou hrotností s makovicí - výška
 - neměřena, kompletem oplechování
 - 2x nároží ozdobná věž, ukončení ozdobnou hrotností s makovicí - výška
 - neměřena, kompletem oplechování
- V4 - ozdobné ukončení věže
- 2x nároží ozdobná věž, ukončení ozdobnou hrotností s makovicí - výška
 - neměřena, kompletem oplechování
 - 2x nároží ozdobná věž, ukončení ozdobnou hrotností s makovicí - výška
 - neměřena, kompletem oplechování
- V5 - věž vnitřní střechy - sešívání
- sešívání střechy s ozdobnou bání na dně
 - roční sloupky osováno střechou zdivákem v volutovou hlavici
 - ukončení ozdobnou hrotností s makovicí - výška
 - detaily sešívání - viz výkresy
- V6 - věž vnitřní střechy - výhled z dvorů
- otto sever - jím, delší střecha zdivákem v měščí spáru střední střechy
 - otto sever - jím, delší střecha zdivákem v měščí spáru střední střechy
- V7 - věž vnitřní střechy - sever - sloup zdivákem
- otto sever - jím, delší střecha zdivákem v měščí spáru střední střechy
 - otto sever - jím, delší střecha zdivákem v měščí spáru střední střechy
- V8 - věž vnitřní střechy - sever - sloup zdivákem
- otto sever - jím, delší střecha zdivákem v měščí spáru střední střechy
 - otto sever - jím, delší střecha zdivákem v měščí spáru střední střechy
- V9 - rohovka věže zbarvovaná balustrádou B1
- výška cca 2,7m, zdivákem profilu, čtyřokapový okraj
 - zdivákem profilu, ukončení okrajovou bání a ozdobnou hrotností s makovicí
 - oplechování kompletem měděným plechem

VÝLEZY, STŘEŠNÍ OKNA, BEZPEČNOSTNÍ PRVKY

- O1 - poklop vstupu na střechu
- dřevěný s měděným oplechováním
 - průřezný profil: šířka 80mm, délka 80mm
 - bez zámků
- O2 - poklop vstupu na střechu
- dřevěný s měděným oplechováním
 - průřezný profil: šířka 80mm, délka 80mm
 - bez zámků
- O3 - zbarvování vstupu na plochu střechy u zdiváku
- dřevěný s měděným oplechováním
 - průřezný profil: šířka 80mm, délka 80mm
 - bez zámků
- O4 - střecha osováno v měščí plechu
- dřevěný s měděným oplechováním
 - průřezný profil: šířka 80mm, délka 80mm
 - bez zámků
- O5 - dřevěná hlava na střeše
- dřevěná hlava na střeše
ZABRÁDLÍ, BALUSTRÁDY

- B1 - balustráda kolem ploché střechy vlně zdiváku
- výška 80mm
 - zdivákem profilu
 - oplechování měděným plechem se zdivákem hlavice madla
 - kotvené průběžně v místě sloupů do střechy
- B2 - balustráda kolem měščí ploché střechy na straně zdiváku
- výška 80mm
 - zdivákem profilu
 - oplechování měděným plechem se zdivákem hlavice madla
 - kotvené průběžně v místě sloupů do střechy

POZNÁMKY:

- VÝKRES VYCHÁZÍ Z GEODETICKÉHO ZAMĚŘENÍ Z 08/02/2010. ZAMĚŘENY JSOU POUZE DOSTUPNÉ PRVKY. NEPRÍSTUPNÉ ČÁSTI STŘECH, ZEJMÉNA STŘECHY A ŠTÍTŮ VNĚŠNÍCH FASAD NEJSOU ZAMĚŘENY A JSOU VÝKRESLENY POUZE ORIENTAČNĚ. V RAMCI DALŠÍCH ZAMĚŘENÍ FASÁDY NEBO PROVÁDĚNÝCH PRACÍ PODLE TOHOTO VÝKRESU MUSÍ BÝT TYTO ČÁSTI OVĚŘENY. DOKRESLOVANÉ ČÁSTI BEZ ZAMĚŘENÍ JSOU VÝKRESLENY V SAMOSTATNÝCH HLADINÁCH STŘECHA - VÝKRESLENY ...
- VÝŠKY NEJSOU JEDNOTLIVĚ POPSÁNY, JEDNOTLIVÉ HODNOTY LZE ODEČÍST Z DIGITÁLNÍHO MODELU
- ZAMĚŘENÍ KOMÍNŮ A VÝŠKA VE VÝPISU JE PROVEDENO POD KOMINOVOU HLAVU.
- VESKÉRE OPLECHOVÁNÍ STŘECHY JE PROVEDENO MĚDĚNÝM PLECHEM
- VESKÉRE KOVOVÉ PRVKY STŘECHY JSOU PŘIPOJENY NA HROMOSVODOVOU SOUSTAVU

| | | | |
|-----------------------|--|-----------------------|--------------------|
| Investor: | Stavbařské město Liberec Nám. Dr. E. Beneše 1 460 59 Liberec | Stavba: | |
| Grafičtí projektanti: | STORING spol. s r.o. V Horních Sadech 460 07 Liberec 9 tel.: 465 388 111 e-mail: info@storing.cz | Stavba: | |
| Projektant čest PD: | STORING spol. s r.o. V Horních Sadech 460 07 Liberec 9 tel.: 465 388 111 e-mail: info@storing.cz | Stavba: | |
| Místo stavby: | Liberec | HP: | Ing. Petr Pospíšil |
| Kraj: | Liberecký | HAP: | |
| Katastrální území: | Liberec | Odpovědný projektant: | Ing. Petr Pospíšil |
| Stupeň: | Zaměření stávajícího stavu | Výpověď: | Ing. Petr Pospíšil |
| Název stavby: | Rekonstrukce liberecké radnice Zaměření stávajícího stavu | | |
| Stavění objekt: | | | |
| Číslo: | | | |
| Název dokumentu: | Půdorys střechy | | |
| Číslo dokumentu: | 1001 | Číslo stránky: | Z |
| Číslo stránky: | 100 | Číslo stránky: | 100 |
| Číslo stránky: | F4.00.100 | Číslo stránky: | 110 |
| Číslo stránky: | 00 | Číslo stránky: | 00 |