
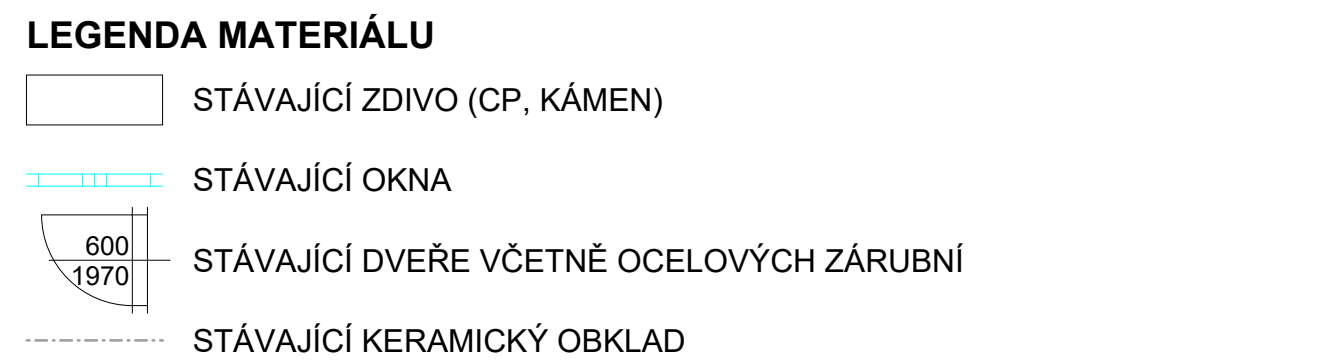
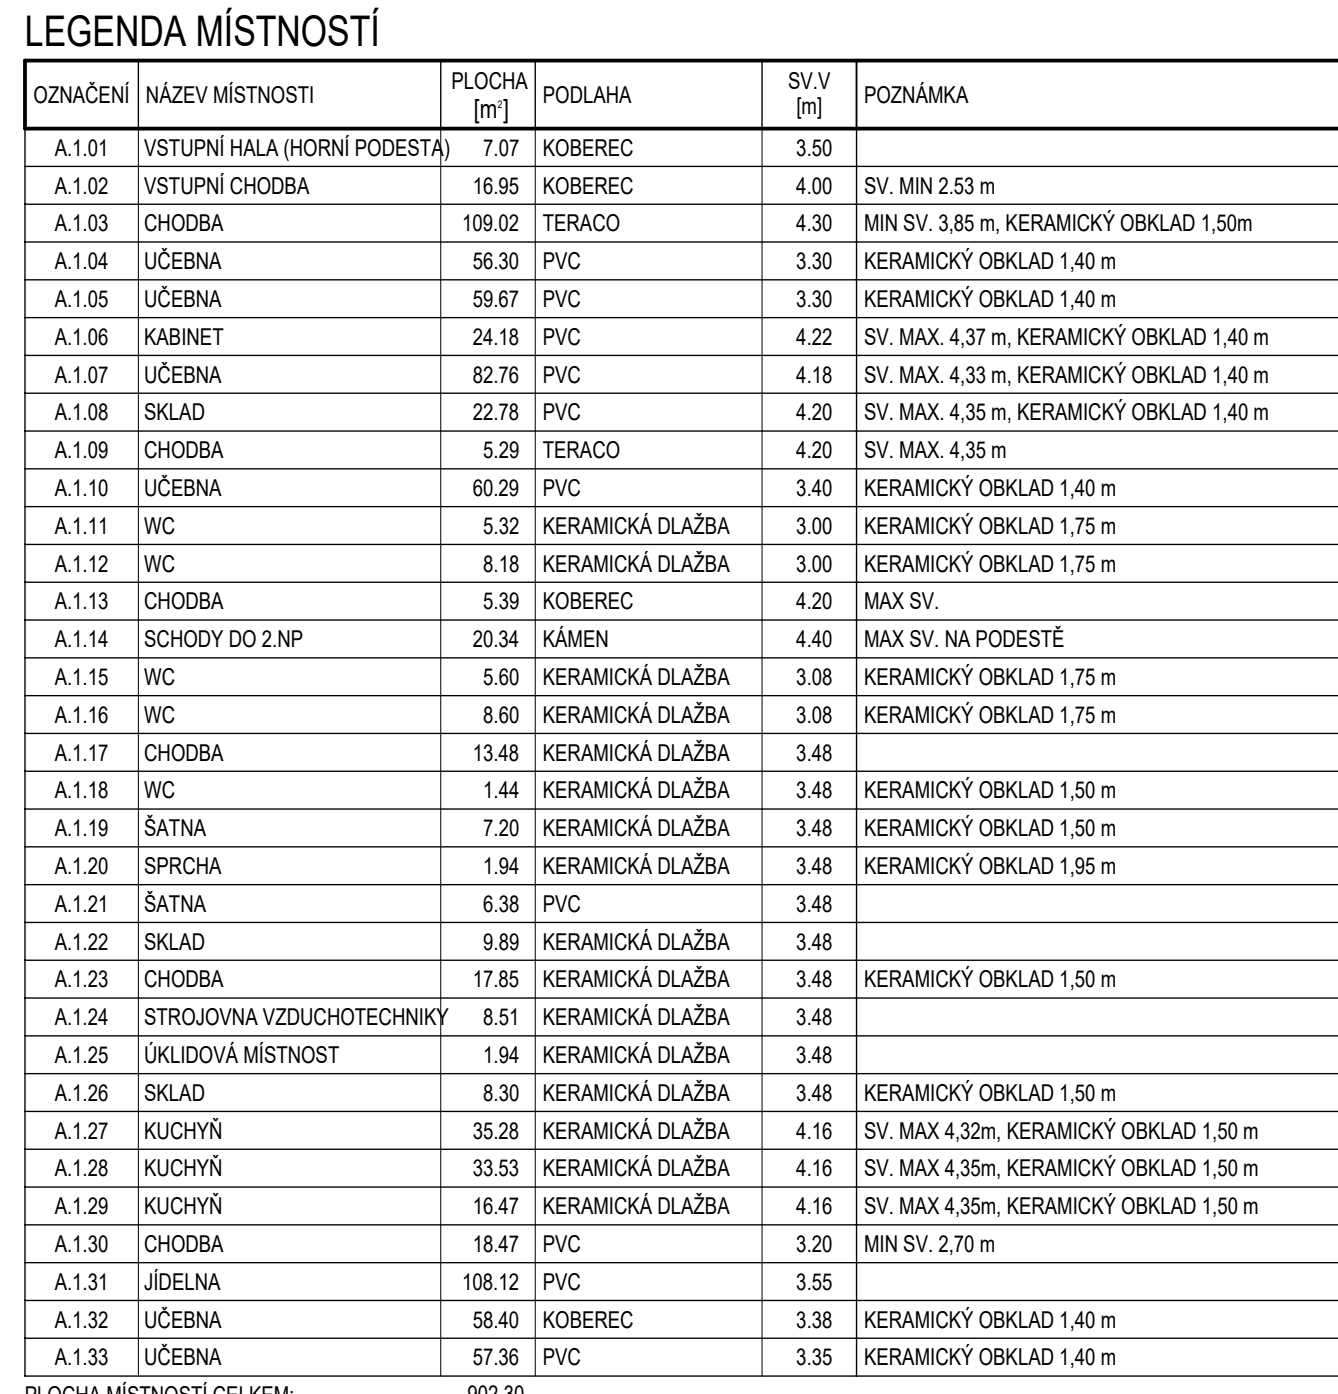
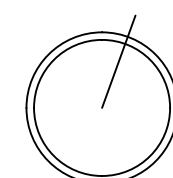


MĚŘÍTKO: 1:50

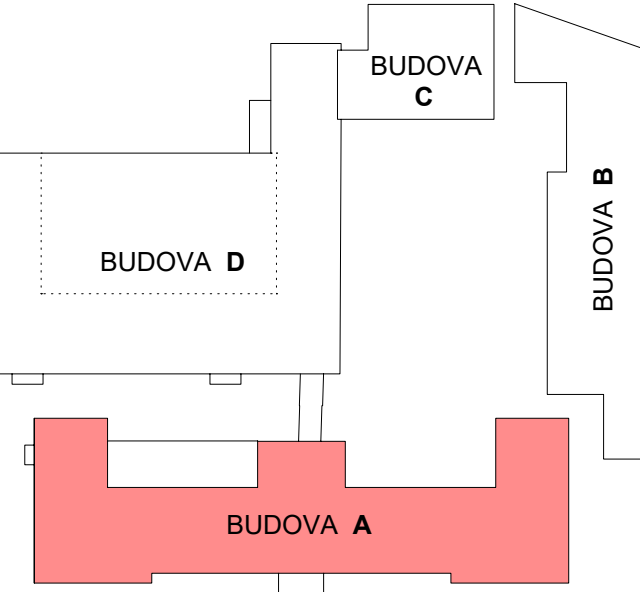

SCHEMA ROZMÍSTĚNÍ BUDOV V AREÁLU

[illegible]