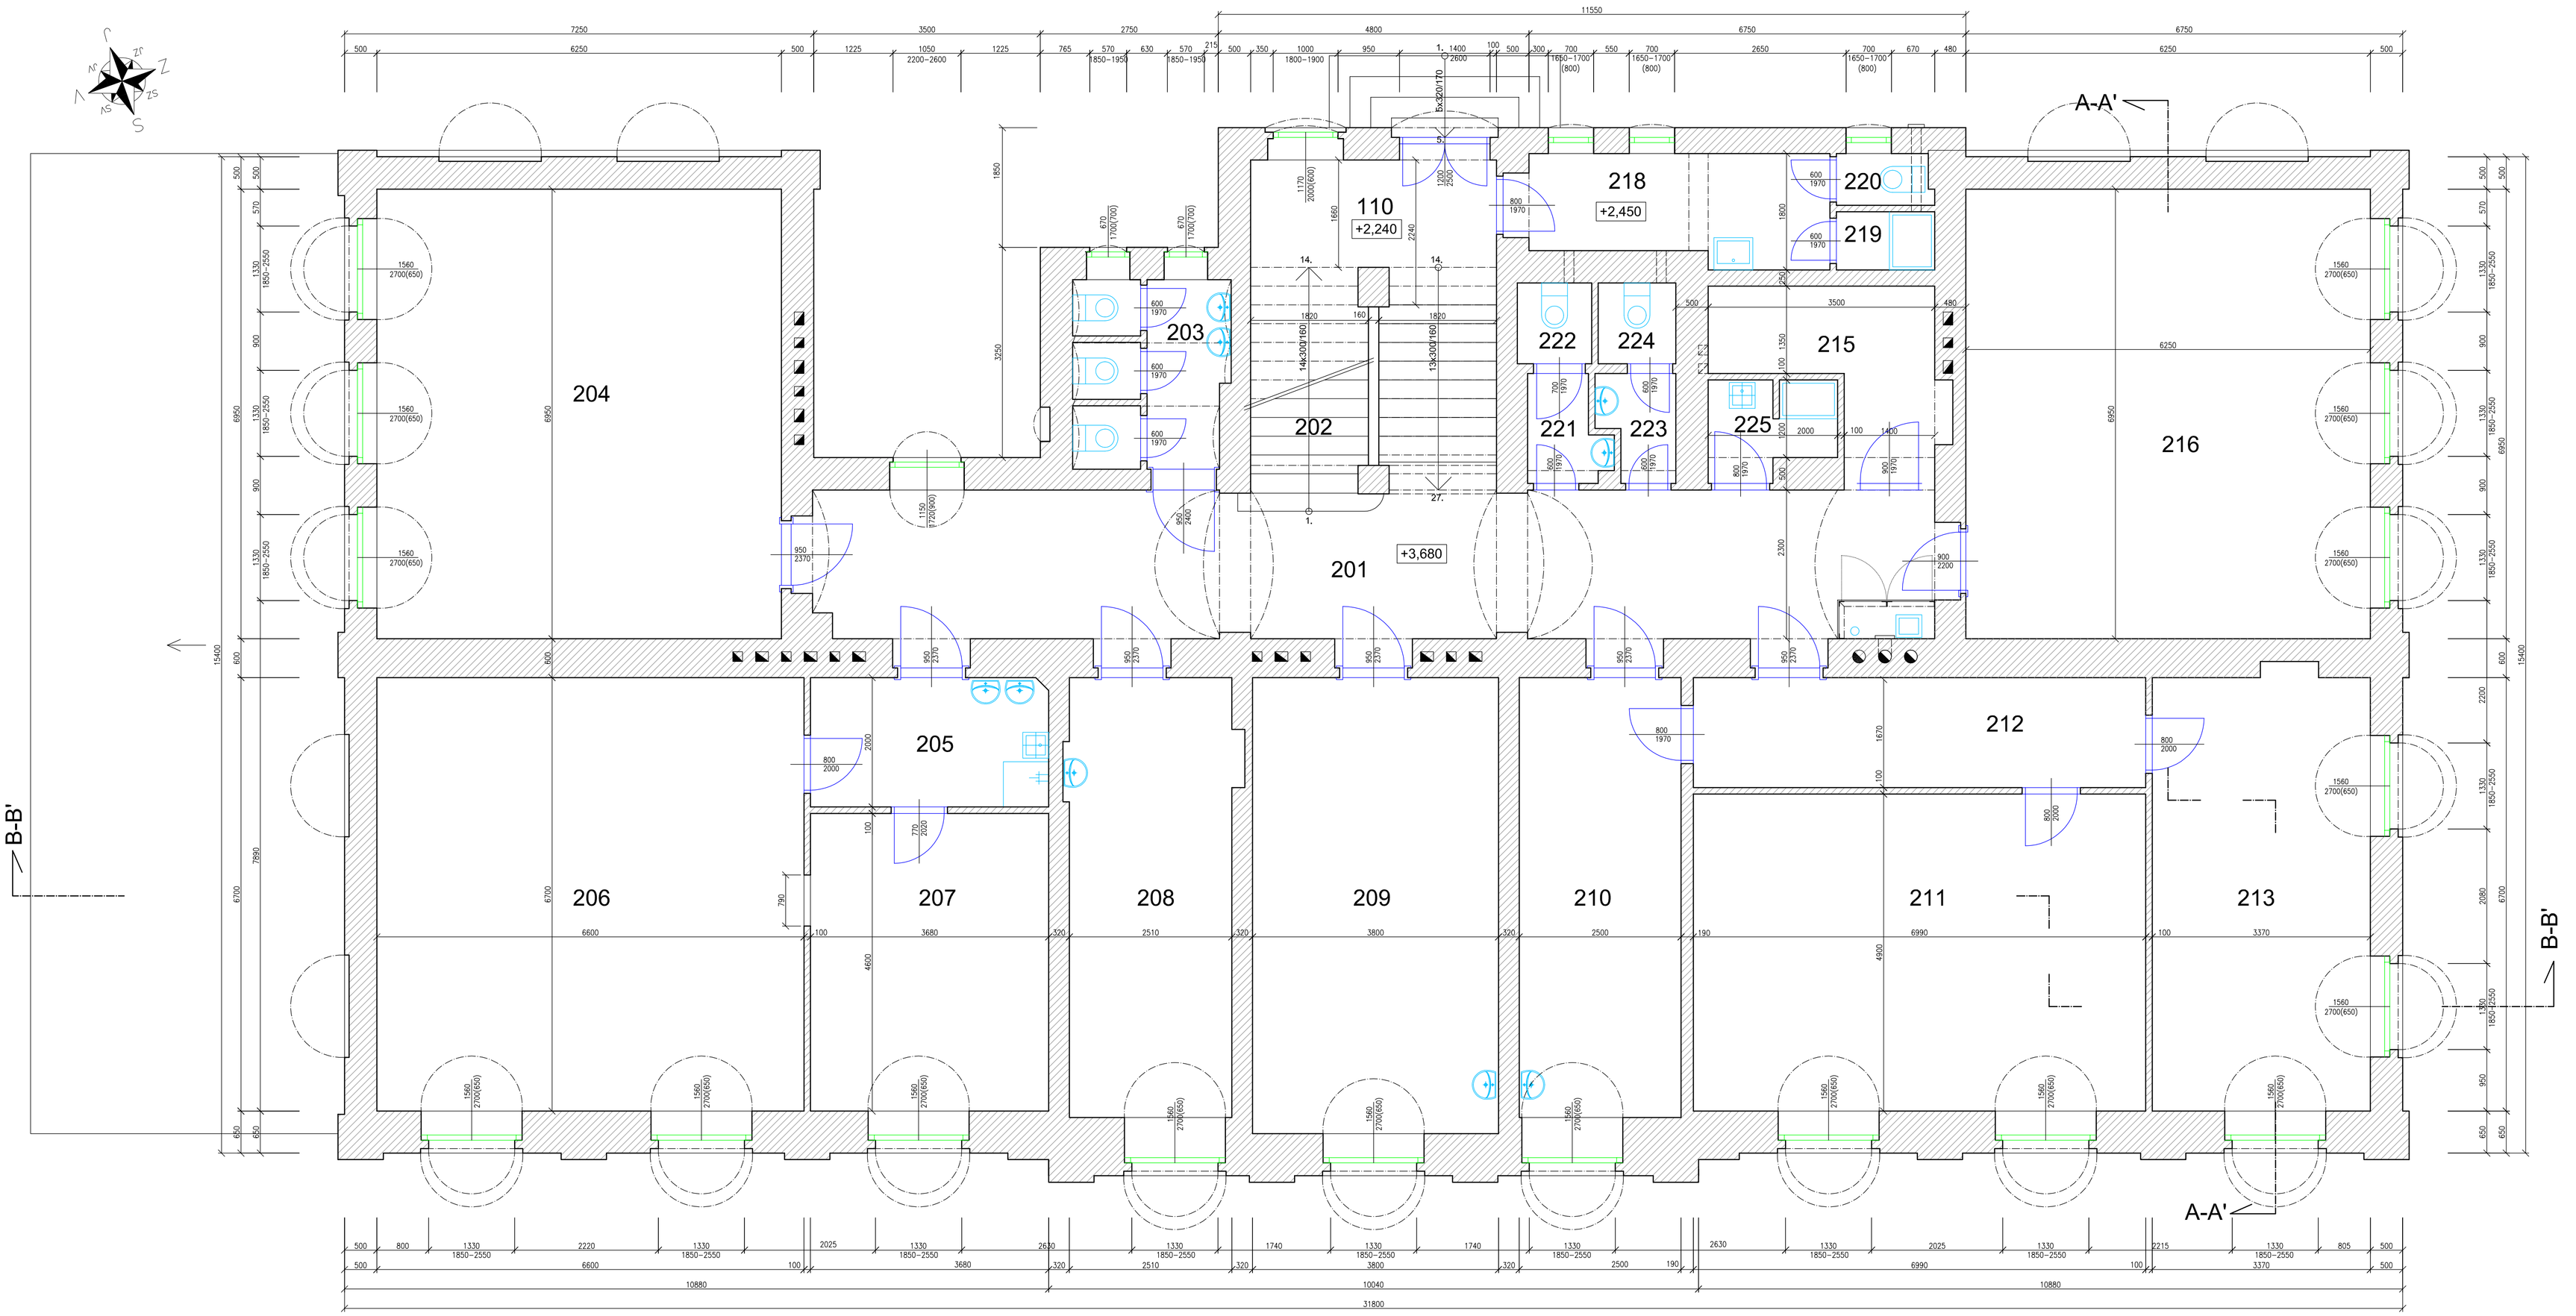

LEGENDA MÍSTNOSTÍ 2.NP:

Č.M.	POPIS	PLOCHA [M²]
201	CHODBA	43,60
202	SCHODIŠTĚ DO 3.NP	6,30
203	WC DÍVKY	6,90
204	UČEBNA	43,43
205	PŘEDSÍŇ	7,34
206	DÍLNA	44,22
207	DÍLNA	16,90
208	UČEBNA	17,10
209	UČEBNA	26,80
210	SBOROVNA	17,00
211	SBOROVNA	34,25
212	PŘEDSÍŇ	11,90
213	ŘEDITELNA	22,58
214	PŘEDSÍŇ	6,50
215	SKLAD	7,50
216	UČEBNA	43,40
217	LOŽNICE	14,70
218	ŠATNA ZAMĚSTNANCŮ KUCHYNĚ	7,54
219	SPRCHA ZAMĚSTNANCŮ KUCHYNĚ	1,37
220	WC ZAMĚSTNANCŮ KUCHYNĚ	1,10
221	PŘEDSÍŇ WC-UČITELÉ-MUŽI	1,85
222	WC-UČITELÉ-MUŽI	1,44
223	PŘEDSÍŇ WC-UČITELÉ-ŽENY	1,80
224	WC-UČITELÉ-ŽENY	1,50
225	ÚKLID	2,75

ZODP.PROJEKTANT: MELICHAR ZDENĚK	VYPRACOVAL: MELICHAR ZDENĚK jun.	MeliProjekt Zdeněk Melichar Jun. P.Bezruče 6p.37,Ruhrovo IČO: 87015752 GSM: 732 978 151
KRAJ: LIBERECKÝ OBEC: LIBEREC INVESTOR: STATUTÁRNÍ MĚSTO LIBEREC nám. Dr. E. Beneše 1, 460 59 Liberec 1		DATUM: srpen 2018 FORMÁT: A1 STUPEŇ: PASPORT ČÍS.ZAKÁZKY: 016/2018
PASPORT OBJEKTU ZÁKLADNÍ ŠKOLY GOLLOVA. V UL. GOLLOVA čp. 394/4, LIBEREC		MĚŘÍTKO: 1:50 ČÍS.VÝKRESU: 03
PŮDORYS 2.N.P.		