

POVRCH
KATASTR

ASFALTOBETON
MACHNIN

SKLONOVÉ POMĚRY
MĚŘITKA X / Y 1:2000 / 1:500
LEGENDA TYPŮ ČAR
— TERÉN
— NIVELETA

ZMĚNY PŘÍČNÉHO SKLONU


KÓTY POVRCHU


KÓTY TERÉNU
SROVNÁVACÍ ROVINA: 304

STANIČNÍ

VZDÁLENOST PŘÍČNÝCH ŘEZŮ
KONSTRUKCE KOMUNIKACE

SMĚROVÉ POMĚRY

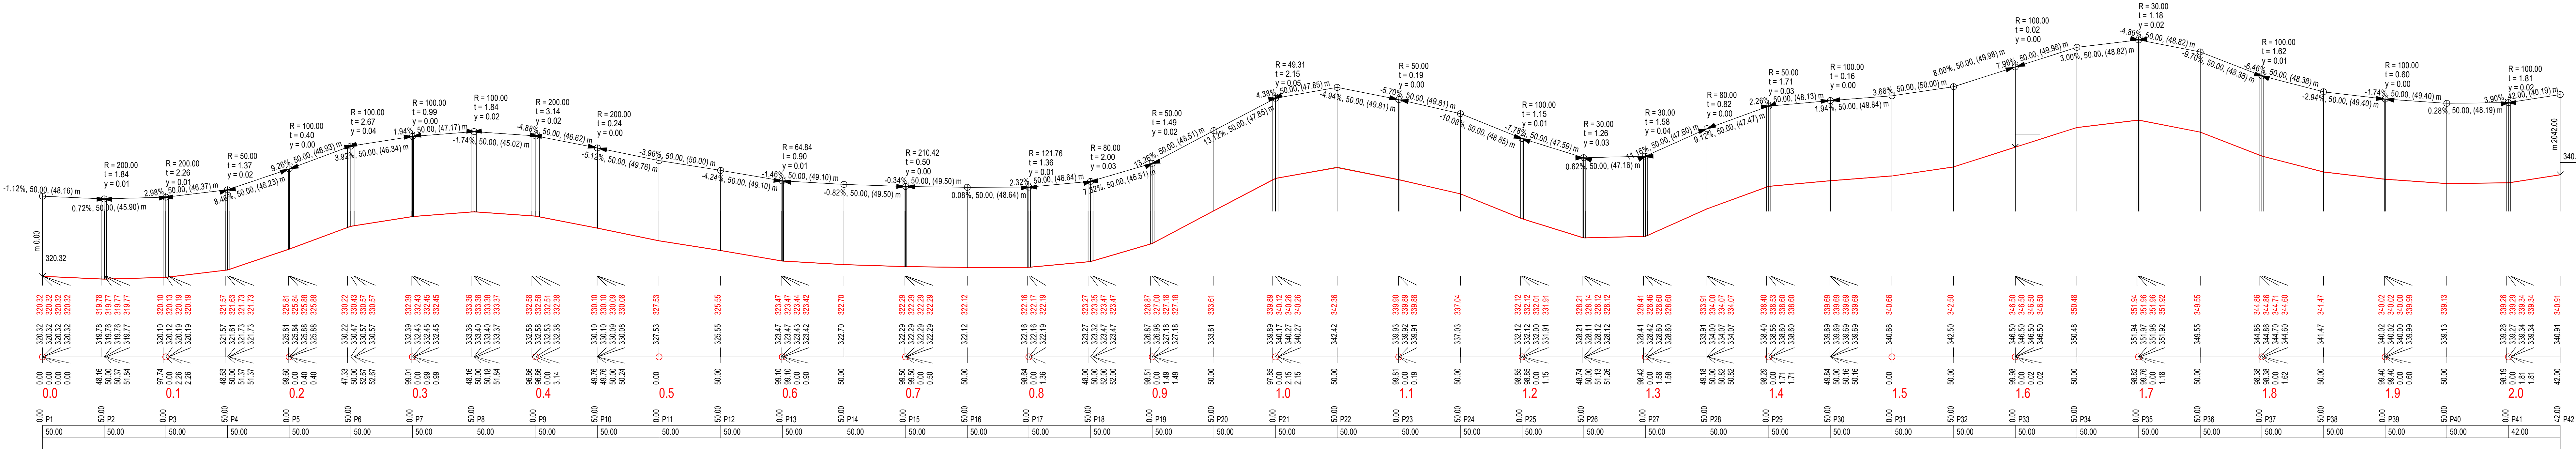

Název akce: SOUVISLÁ ÚDRŽBA MÍSTNÍ KOMUNIKACE V UL. HEŘMÁNKOVA, OBNOVA PO IS			
Investor:  STATUTÁRNÍ MĚSTO LIBEREC Nám. Dr. E. Beneše 1/1 46059 LIBEREC IČ: 00262978		Generální projektant:  IM PROINDRE projektový inženýring - design - realizace Sokolova 114a/28 460 01 LIBEREC TEL: 747 951 822, E-MAIL: info@proindremw.cz	
Název části: SITUACNÍ VÝKRES		Označení části: C	
Název oddílu: PODÉLNÝ PROFIL		Označení oddílu: C.5	
 Vypracoval: Bc. Miroslav Ira Zdroj: projektant Techn. kontrola: Bc. Miroslav Ira Investor: STATUTÁRNÍ MĚSTO LIBEREC		zak. číslo: MI-SML-10-024 datum: 03/2024 stupeň: TP mřížko: 1:200 č. přílohy: 7 paré:	
Adresa: Sokolova 114a/28 460 01 Liberec 1 tel.: 604 103 168			