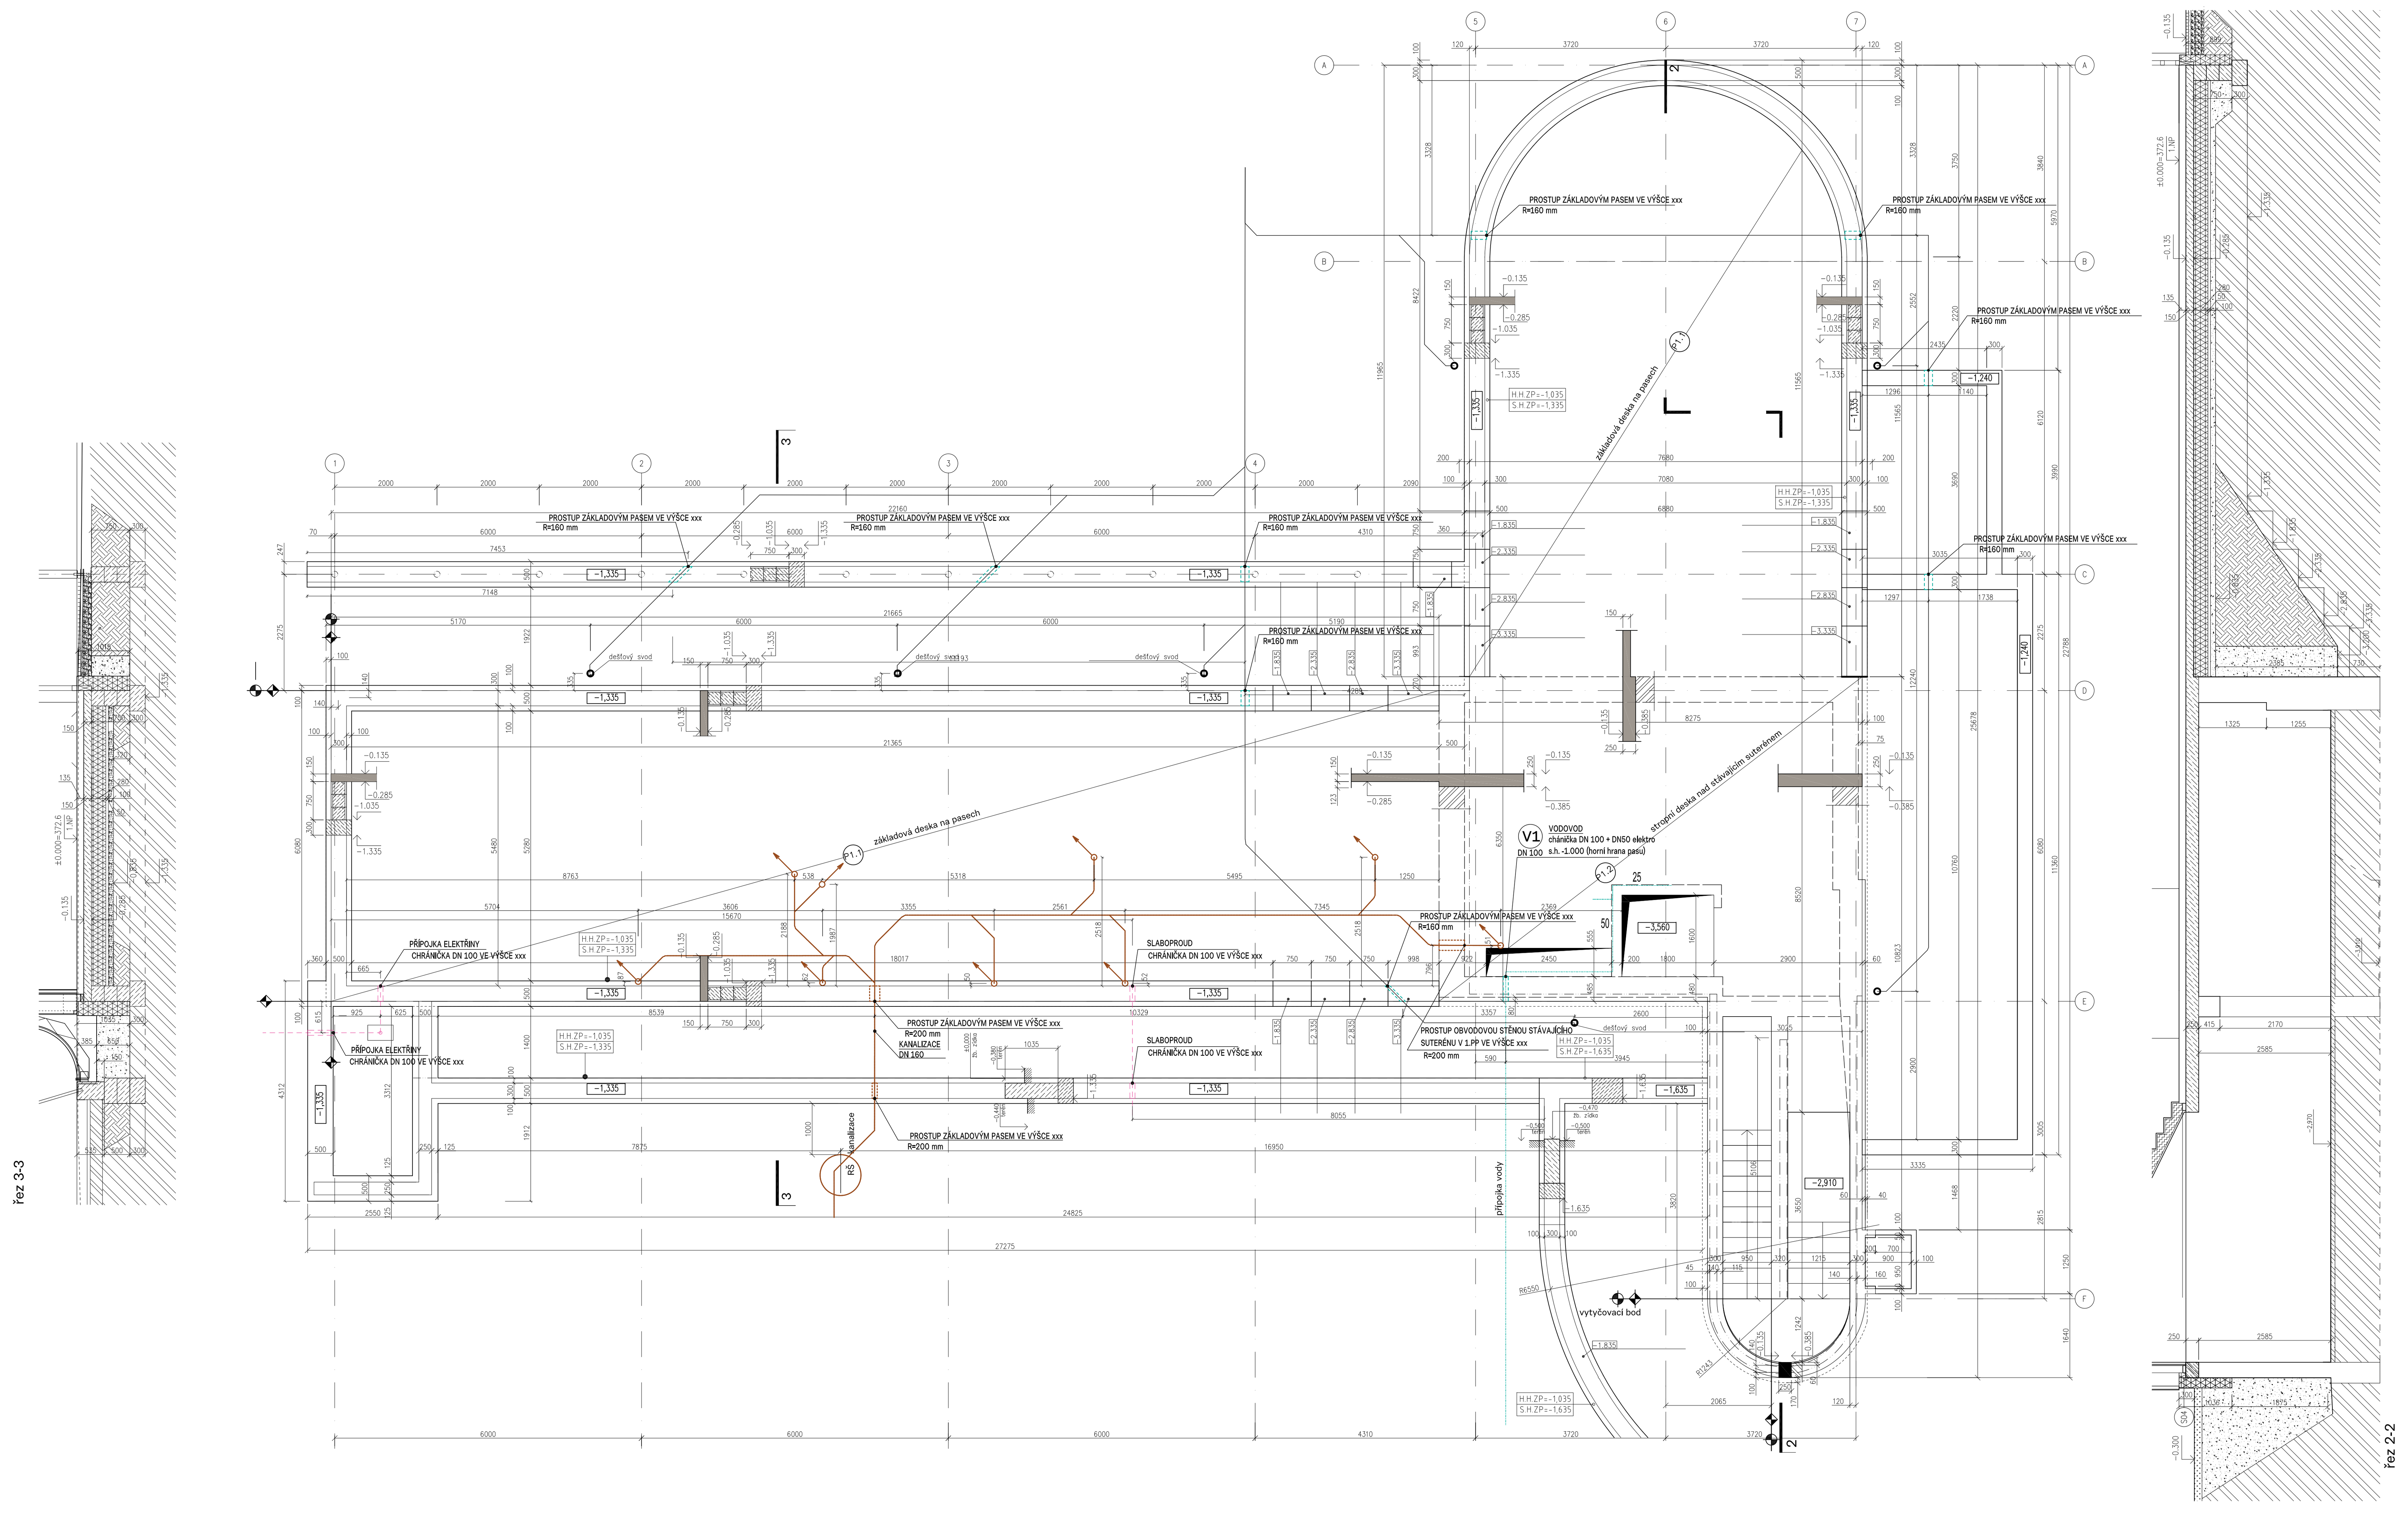

legenda

- základová spára
- základový pas/ hrany
- nosná konstrukce nad základy
- stávající suterénní zdivo
- osa pavilonu
- přípojka vody
- dešťová kanalizace
- přípojka kanalizace
- vnitřní kanalizace
- přípojka elektro
- zemnění viz. projekt elektro
- základová deska (horní rovina) -0.135 = 372,465 m.n.m.
- extrudovaný polistiren
- základová deska C20/25 XC1 (výztuž R10 505 (Bst500B)
- základové pasy C16/20XC1 (výztuž R10 505 (Bst500B)
- rostlý terén
- hutněný výkopek
- štěrkodrť - frakce 32-63
- písek - podsyp
- ohumusování - 100-150mm skrývka ornice

P1.1

Polyuretanová stěrka	10mm
Betonová mazanina	70mm
Systémová deska s podlahovým topením	50mm
Hydroizolace a izolace proti radonu	5mm
ŽB základová deska	150mm
Extrudovaný polystiren	280mm
Štěrkodrť frakce 0-8mm	50mm
Šterk 8-32mm	100mm
Urovanný terén	

P1.2

Polyuretanová stěrka	10mm
Betonová mazanina	70mm
Systémová deska s podlahovým topením	50mm
Hydroizolace a izolace proti radonu	5mm
ŽB stropní deska	250mm
Suterén	

- líc základové desky
- vytyčovací bod - vnitřní líc konstrukce

poznámka:

Po dokončených výkopech je nutná kontrola základové spáry statikem. Nutno dodržet výškovou toleranci +-1cm na celou desku. Základová deska, stropní deska a stropní věnce nad suterénní částí jsou betonované v jednotné hladině, horní hrana -0,135 = 372,465 m.n.m.

Před betonáží desky budou provedeny veškeré prostupy pro instalace, a budou položeny zemnící vodiče, dle projektu elektro. Ve výkrese základů jsou rozvody instalačních sítí zakresleny schematicky. Podrobněji viz. samostatné výkresy jednotlivých profesních částí. Před betonáží budou všechny profese zkontrolovány a odsouhlaseny kompetentní osobou, pověřenou investorem. Chráničky budou po protažení potřebných rozvodů (např. elektro) vzduchotěsně uzavřeny. Protiradonová izolace bude provedena plynotěsně vč. prostupů instalací, dle systémových detailů výrobce.

akce	Technikův pavilon	+-0,000=372.6 m.n.m
místo	k.ú. Liberec, p.č 2465/1, 2465/2, 2465/3, 6009	
stupeň pd	DPS - dokumentace k provedení stavby	
investor	Statutární město Liberec nám: Dr. E. Beneše 1, 460 59 Liberec 1 IČ: 00262978 DIČ: CZ 00262978	
zhotovitel	Kancelář architektury města nám: Dr. E. Beneše 1, 460 59 Liberec 1	
zodp.projektant	Ing. arch. Jakub Adamec m: 776 022 5182 info@anukarchtekti.cz	
vypracoval	Ing. arch. Jakub Adamec	
datum	5 2024	
D.1.1	Architektonicko -stavební řešení SO 01	
výkres	základy	
měřítko	1: 50	
číslo	b03	paré