
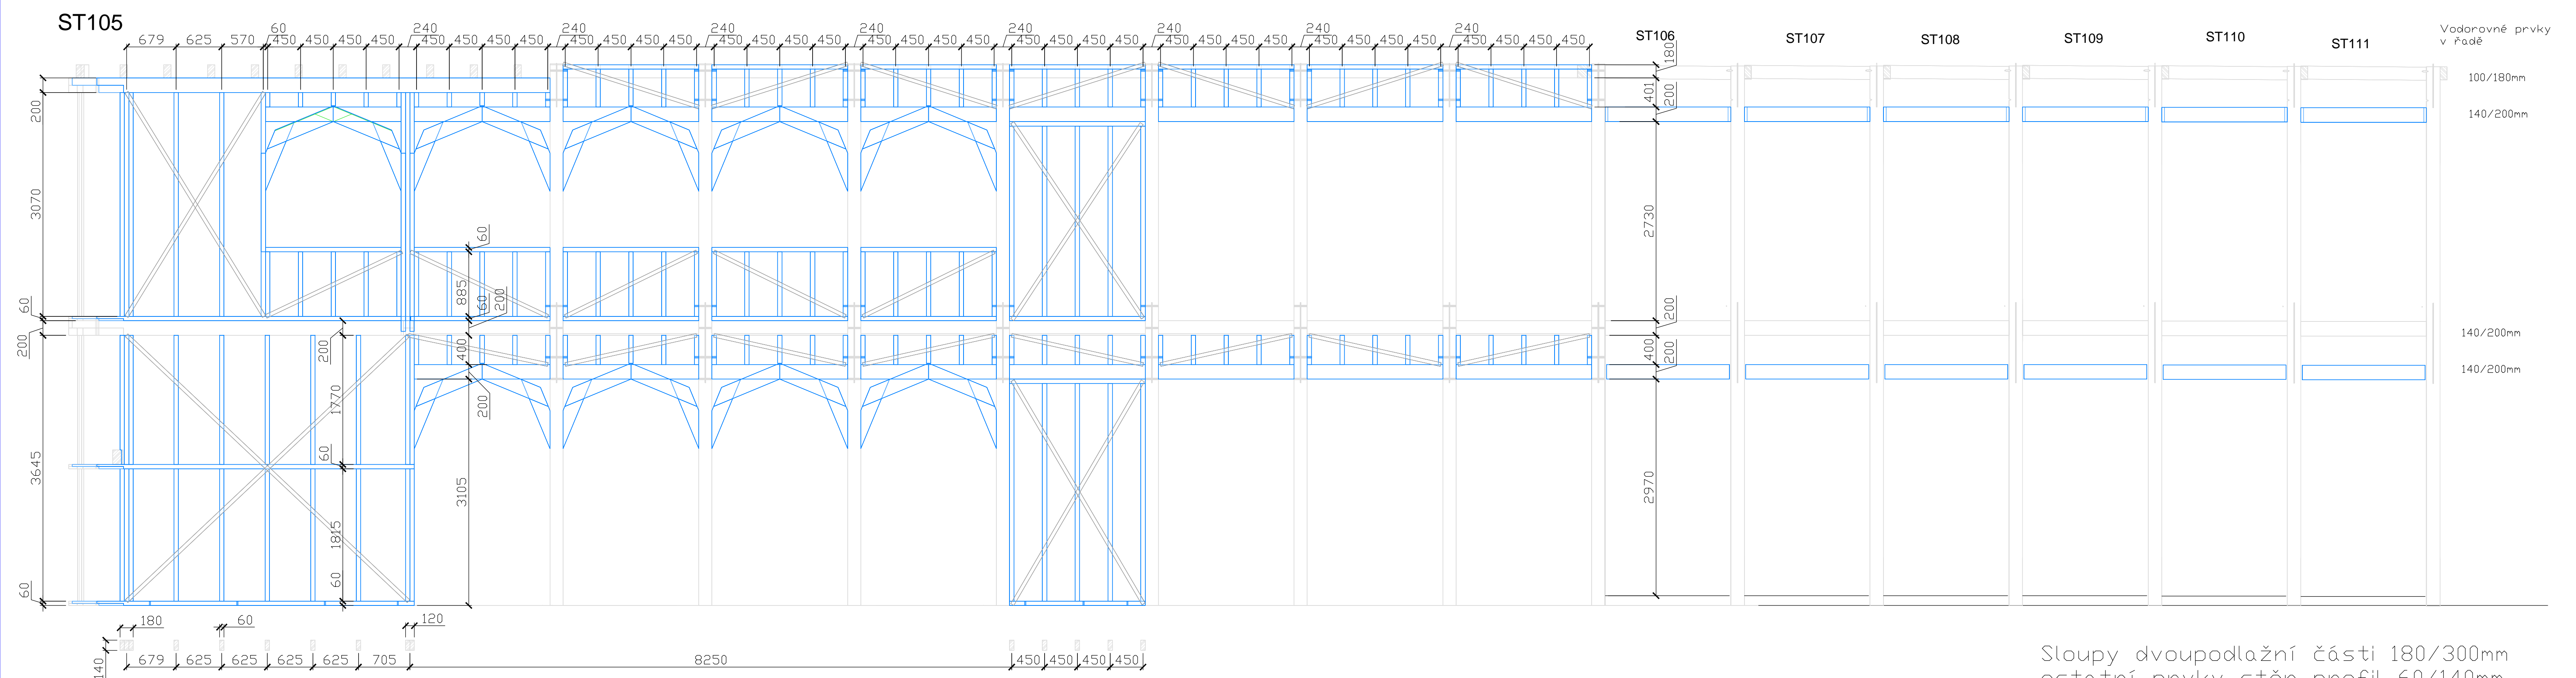
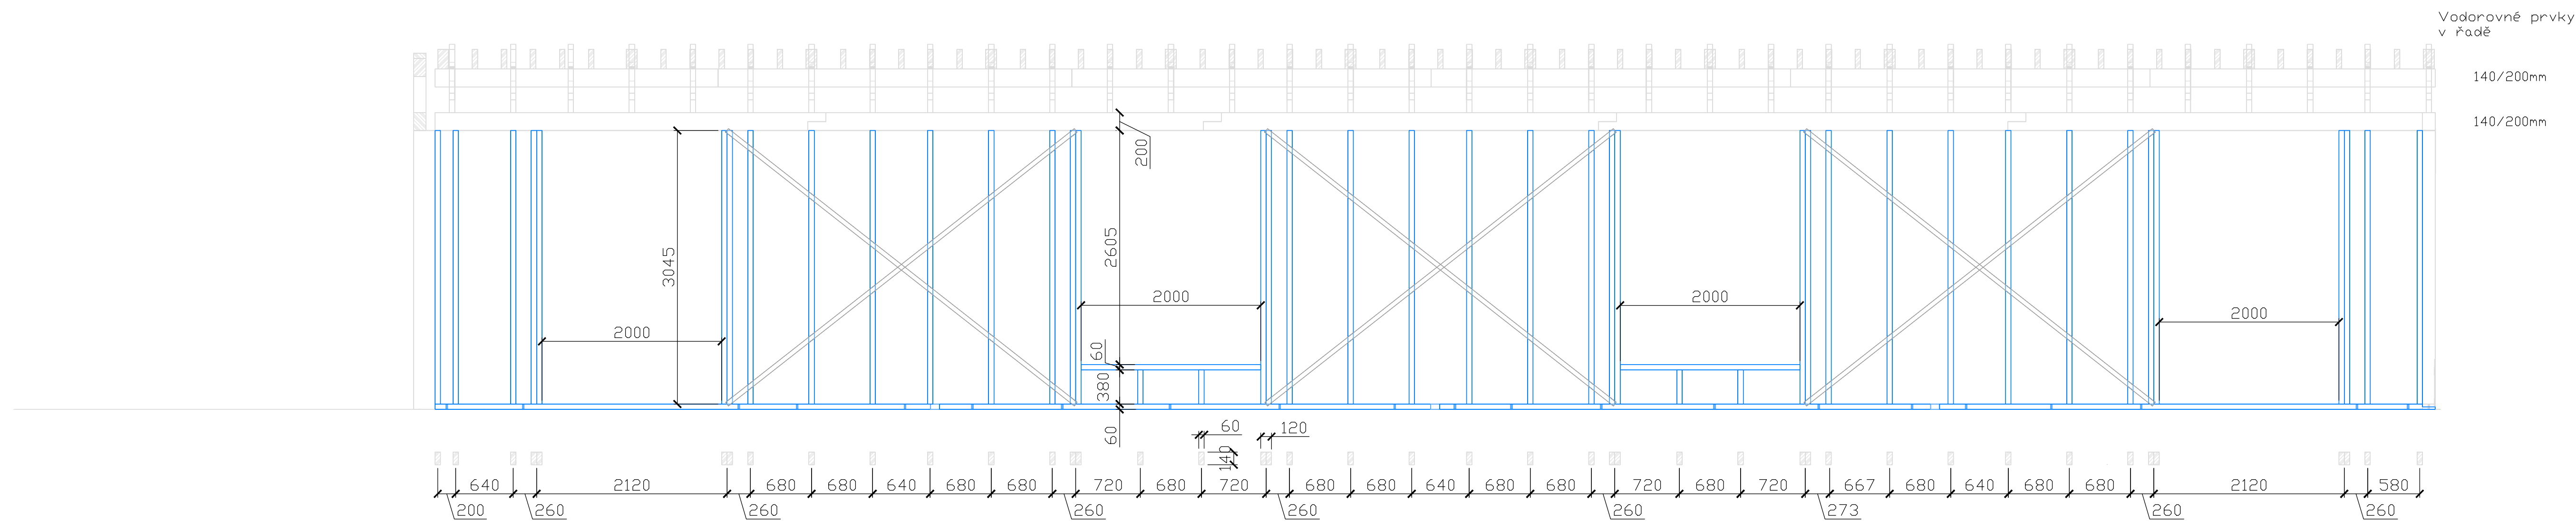


## ST113

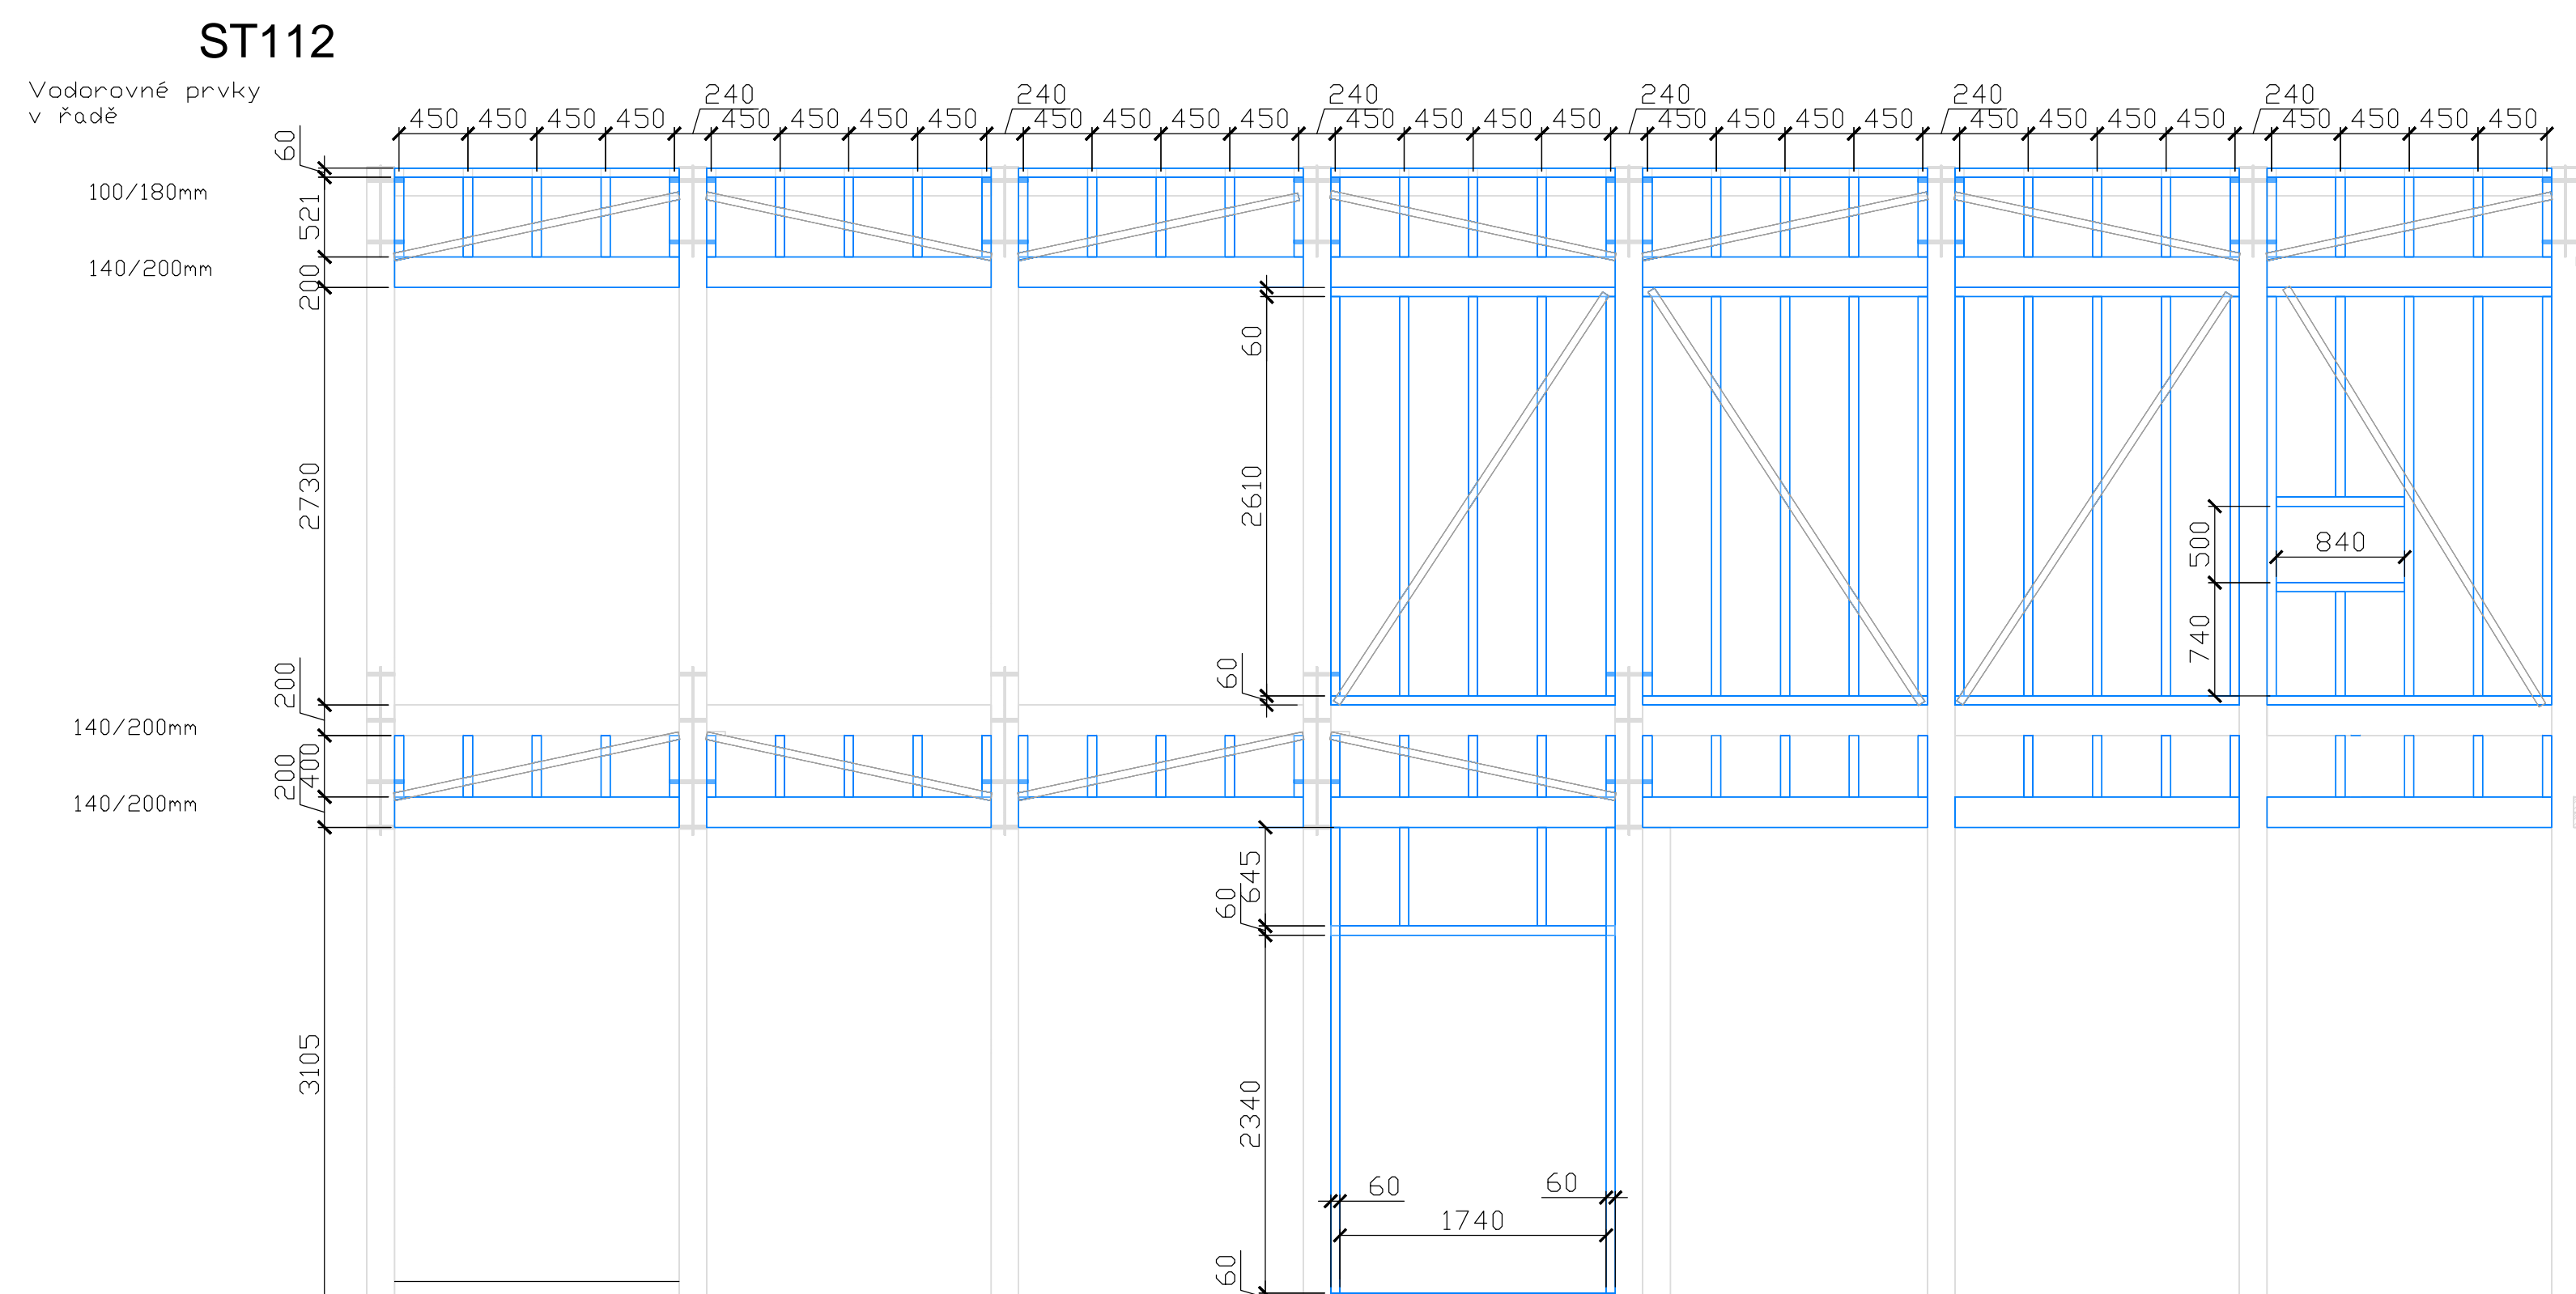

Sloupky dvoupodlažní části 180/300mm  
ostatní prvky stěn profil 60/140mm  
při více profilech 120/140mm nebo  
180/140mm.  
Ve stěnách ocelové pásky jako  
ztužidlo.

[illegible]

GENRÁLNÍ PROJEKTANT:



**AGRAL PLAST** spol.sr.o.  
CHRSTAVSKÁ 46, LIBEREC 1, 460 02  
tel.484845927,484845921      agralplast@agralplast.cz

INVESTOR - STAVEBNÍK

Statutární město Liberec  
Nám. Dr.E. Beneše 1  
450 69 Liberec 1

STAVBA:

## TECHNIKŮV PAVILON

MISTO STAVBY:

K.d. Liberec, p.o. Z405/1, Z405/2, Z405/3, 0009

ZPRACOVATEL ČÁSTI

**AGRAL PLAST spol.sr.o.**  
CHRASTAVSKÁ 46, LIBEREC 1, 460 02  
tel. 484845927, 484845921, e-mail: [agralplast@agralplast.cz](mailto:agralplast@agralplast.cz)

NÁZEV ČÁSTI

## Stavebně konstrukční řešení

---

VYPRACOVAL: Lucie Kühnelová ODPOVĚDNÁ OSOBA: Ing. Jiří Žižka

---

OBS.

Č. PRÍLOHY:	PARÉ:
-------------	-------

Stěny ST 105 - ST 113

Č. PŘÍLOHY:	PARÉ:
-------------	-------

[illegible]

ZAKÁZKOVÉ Č: 2024-01-025

DATUM:	04/2024
--------	---------

MÉRITKO: 1:25

1:25