


LEGENDA MÍSTNOSTÍ Č.P.785:

OZN.	NÁZEV MÍSTNOSTI	PODLAHA	SVĚTLÁ VÝŠKA	PLOCHA [M2]	POZNÁMKY
2.01	SCHODIŠTĚ	TERRACO	2880/3080	15,62	
BYT Č. 01					
2.01.01	CHODBA	TERRACO	3000	2,57	
2.01.02	POKOJ	PVC	2770	16,62	
2.01.03	KUCHYŇ	PVC	2540	15,92	
2.01.04	WC	KER. DLAŽBA	2760	0,87	
2.01.05	KOUPELNA	KER. DLAŽBA	2770	3,18	V. OBKL. = 1600
2.01.06	SPÍŽ	TERRACO	2770	0,87	
BYT Č. 02					
2.02.01	CHODBA	TERRACO	3030	11,68	
2.02.02	POKOJ/KUCHYŇ	PRKNA	2760	15,27	
2.02.03	SPÍŽ	PVC	2760	0,83	
2.02.04	POKOJ	PARKETY	2740	15,82	
2.02.05	KOUPELNA + WC	KER. DLAŽBA	2780	3,82	V. OBKL. = 1500
2.02.06	POKOJ	PARKETY	2750	20,67	
BYT Č. 03					
2.03.01	CHODBA	PVC	2760	2,85	
2.03.02	POKOJ	PVC	2740	22,39	
2.03.03	KUCHYŇ	PVC	2710	12,80	
2.03.04	WC	KER. DLAŽBA	2740	1,07	V. OBKL. = 1200
2.03.05	KOUPELNA	KER. DLAŽBA	2760	2,93	V. OBKL. = 1200
2.03.06	SPÍŽ	PVC	2760	1,68	

LEGENDA MÍSTNOSTÍ Č.P.517:

OZN.	NÁZEV MÍSTNOSTI	PODLAHA	SVĚTLÁ VÝŠKA	PLOCHA [M2]	POZNÁMKY
2.01	SCHODIŠTĚ	TERRACO	2880/3080	24,00	
BYT Č. 3					
2.03.01	CHODBA	PVC	3030	6,91	
2.03.02	WC	KER. DLAŽBA	3030	1,14	
2.03.03	KUCHYŇ+KOUPELNA	KER. DLAŽBA	3030	6,01	V. OBKL. = 1270
2.03.04	POKOJ	PVC	2630	18,97	
2.03.05	POKOJ	PVC	2800	15,94	
BYT Č. 04					
2.04.01	ZÁDVEŘÍ	TERRACO	2790	2,81	
2.04.02	WC	KER. DLAŽBA	2780	1,00	
2.04.03	CHODBA	KER. DLAŽBA	3000	4,27	
2.04.04	POKOJ	PARKETY	2750	15,97	
2.04.05	POKOJ	PARKETY	2750	18,81	
2.04.06	KOUPELNA	KER. DLAŽBA	2750	2,97	V. OBKL. = 1800
BYT Č. 05					
2.05.01	CHODBA	TERRACO	2340/2750	6,76	
2.05.02	KOUPELNA + WC	KER. DLAŽBA	3010	2,15	V. OBKL. = 1500
2.05.03	SPÍŽ	PVC	2790	0,74	
2.05.04	POKOJ / KUCHYŇ	PVC	2770	16,52	
2.05.05	POKOJ	PRKNA	2770	24,35	
BYT Č. 06					
2.06.01	CHODBA	TERRACO	2780	7,95	
2.06.02	KOMORA	PVC	2740	2,05	
2.06.03	POKOJ	PRKNA	2740	14,65	
2.06.04	POKOJ	PLOV. PODL.	2740	21,03	
2.06.05	KOMORA	PVC	2790	3,98	
2.06.06	CHODBA	KER. DLAŽBA	2660	8,93	
2.06.07	KOUPELNA + WC	KER. DLAŽBA	2980	4,25	V. OBKL. = 1320
2.06.08	POKOJ	PARKETY	2740	16,35	

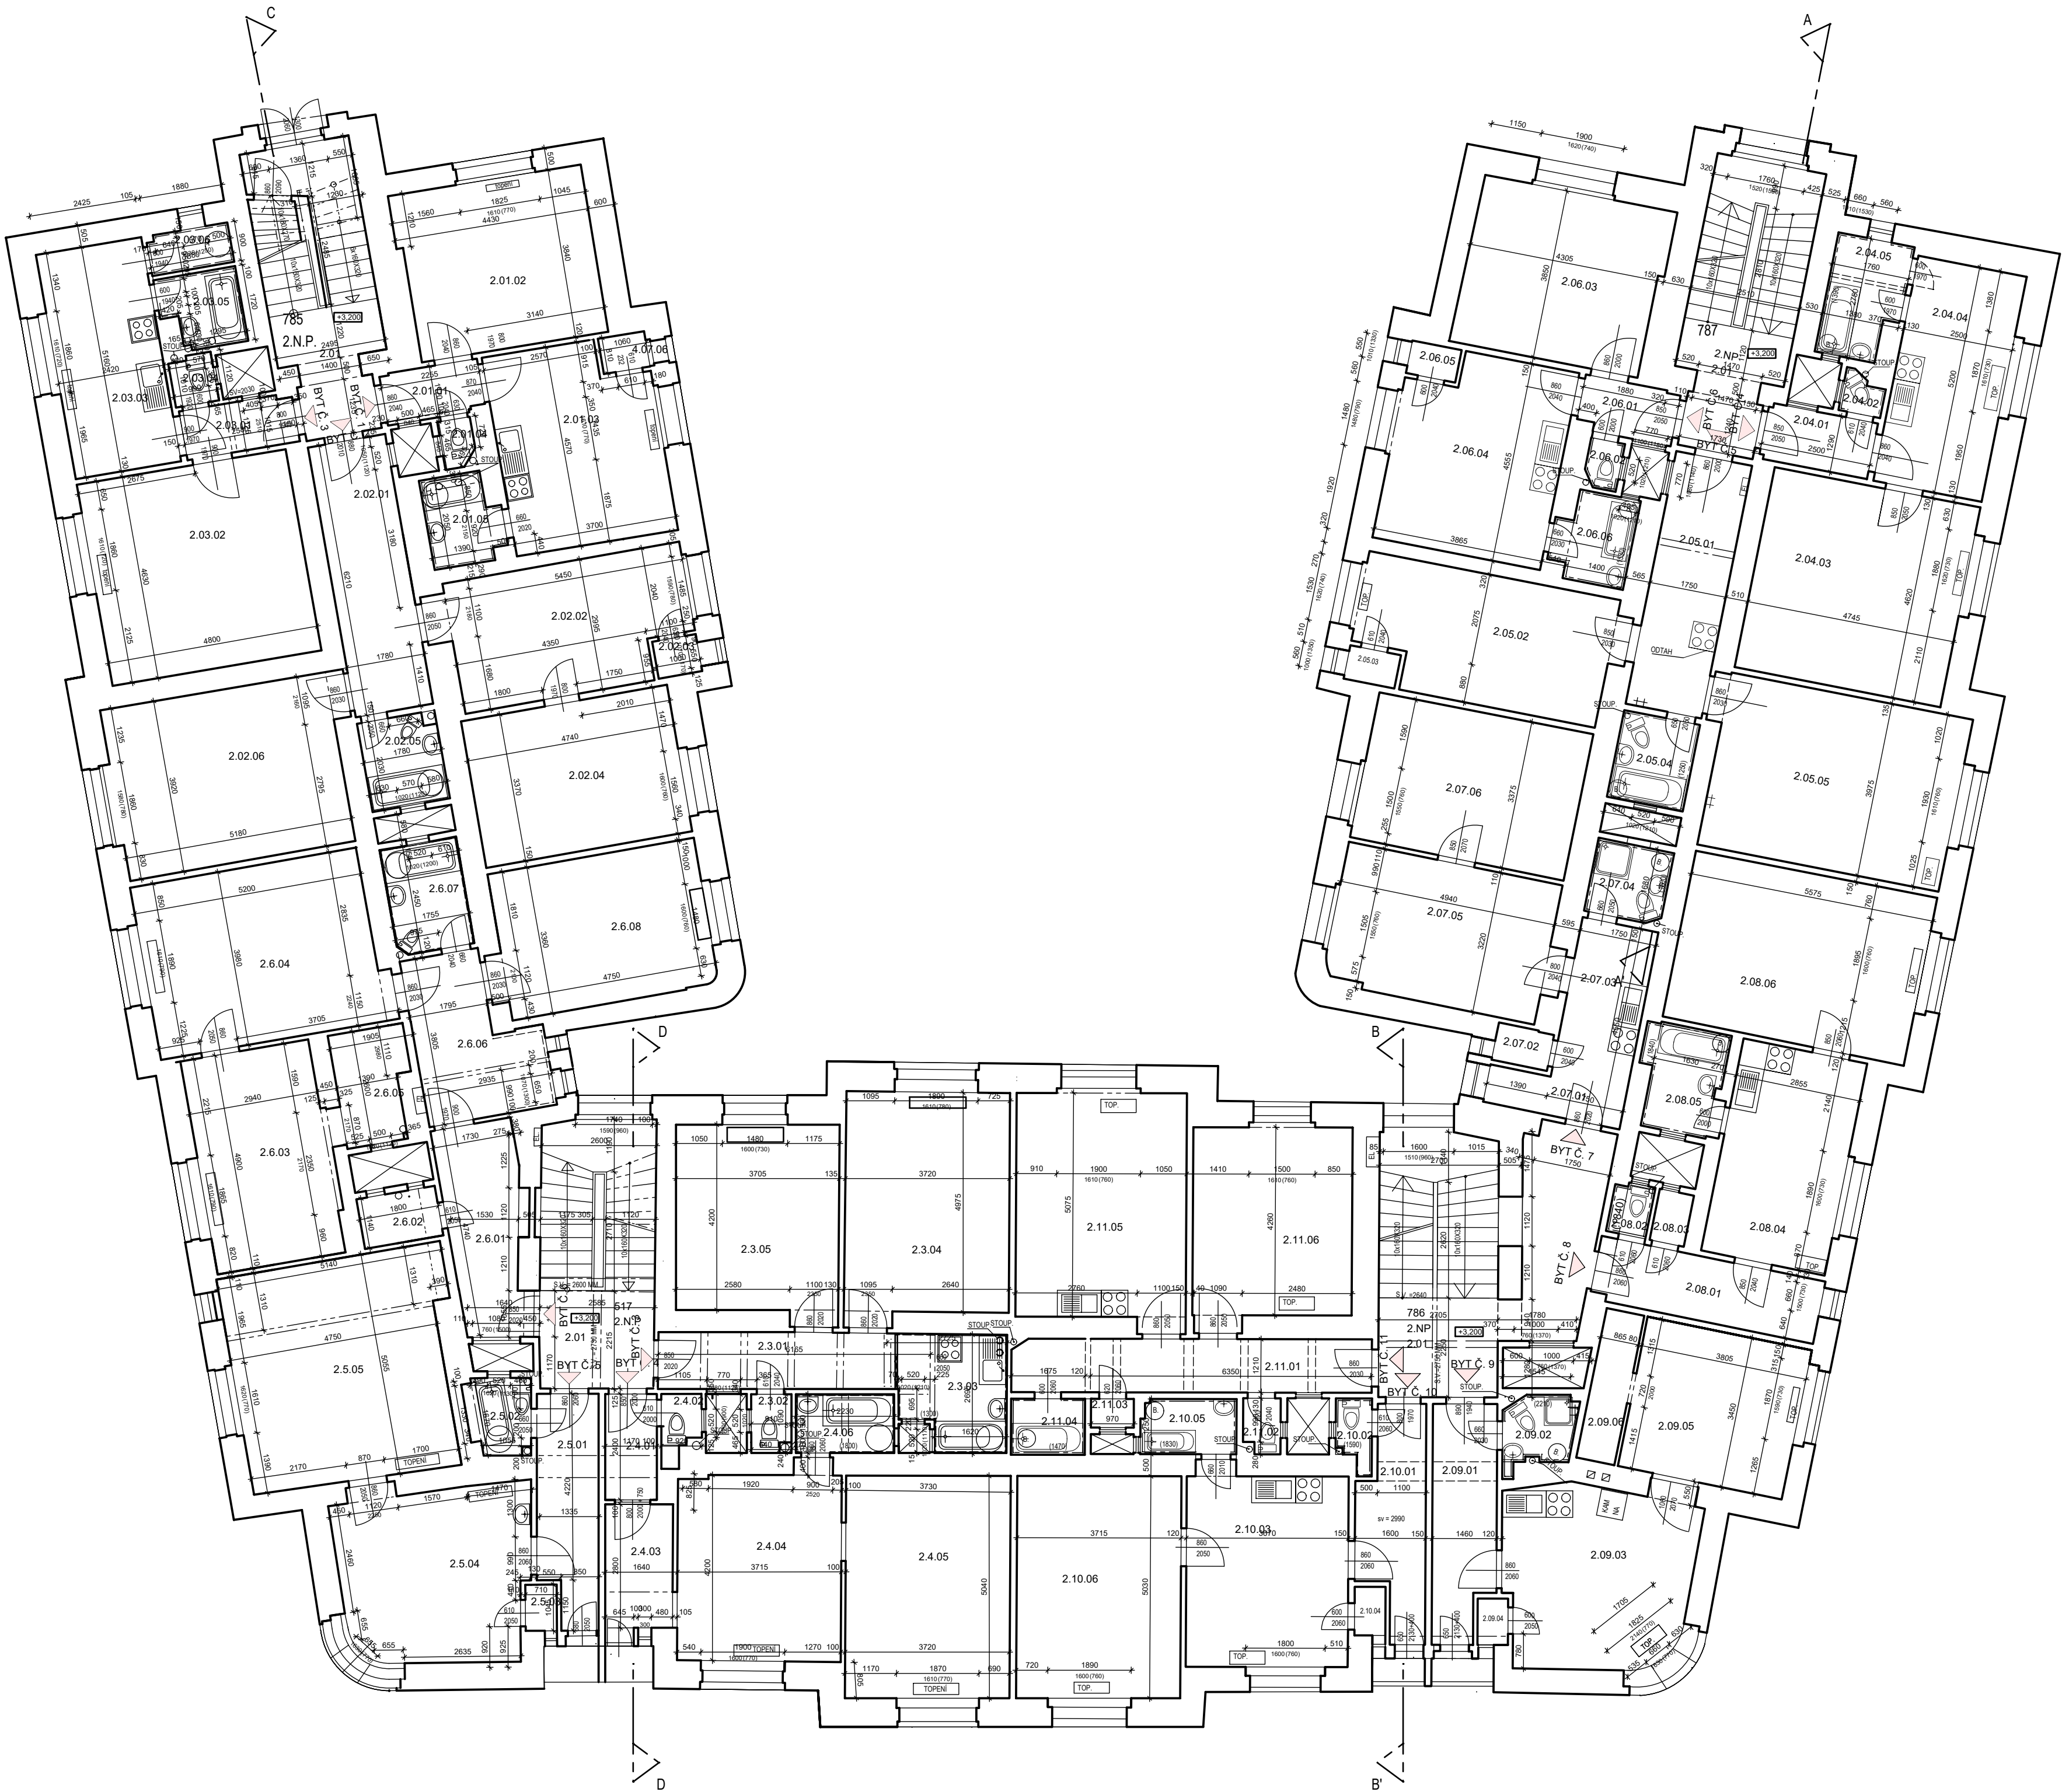

LEGENDA MÍSTNOSTÍ Č.P.787:

OZN.	NÁZEV MÍSTNOSTI	PODLAHA	SVĚTLÁ VÝŠKA	PLOCHA [M2]	POZNÁMKY
2.01	SCHODIŠTĚ	TERRACO	2880/3020	5,7	
BYT Č. 6					
2.06.01	ZÁDVEŘÍ	TERRACO	3020	2,6	
2.06.02	WC	KER. DLAŽBA	2770	0,8	V. OBKL. = 1600
2.06.03	POKOJ	PLOV. PODL.	2800	17,0	
2.06.04	KUCHYŇ/POKOJ	PLOV. PODL.	2800	16,8	
2.06.05	SPÍŽ	TERRACO	2780	0,9	
2.06.06	KOUPELNA	KER. DLAŽBA	2980	3,3	V. OBKL. = 1530
BYT Č. 5 - NEOVĚŘENO					
2.05.01	CHODBA				
2.05.02	OBYV. POKOJ				
2.05.03	SPÍŽ				
2.05.04	KOUPELNA				
2.05.05	POKOJ				
BYT Č. 4					
2.04.01	ZÁDVEŘÍ	TERRACO	2780	3,2	
2.04.02	WC	KER. DLAŽBA	2780	0,8	V. OBKL. = 1250
2.04.03	POKOJ	PARKETY	2730	22,5	
2.04.04	KUCHYŇ/POKOJ	PARKETY	2680	13,6	
2.04.05	KOUPELNA	KER. DLAŽBA	2950	4,5	V. OBKL. = 2030
CELKEM :				91,7	

LEGENDA MÍSTNOSTÍ Č.P.786:

OZN.	NÁZEV MÍSTNOSTI	PODLAHA	SVĚTLÁ VÝŠKA	PLOCHA [M2]	POZNÁMKY
2.01	SCHODIŠTĚ/CHODBA	TERRACO	3000/2640	14,8	
BYT Č. 7					
2.07.01	ZÁDVEŘÍ	PVC	3090	4,4	
2.07.02	SPÍŽ	TERRACO	3090	1,1	
2.07.03	KUCHYŇ	PVC	3060	4,6	
2.07.04	KOUPELNA	KER. DLAŽBA	2990	2,9	V. OBKL. = 1600
2.07.05	POKOJ	PLOV. PODL.	2770	16,2	
2.07.06	POKOJ	PLOV. PODL.	2770	16,6	
BYT Č. 8 NEOVĚŘENO					
2.08.01	CHODBA				
2.08.02	WC				
2.08.03	SPÍŽ				
2.08.04	POKOJ				
2.08.05	KOUPELNA				
2.08.06	POKOJ				
BYT Č. 9					
2.09.01	CHODBA	PLOV. PODL.	2980	7,9	
2.09.02	KOUPELNA	KER. DLAŽBA	2930	2,4	V. OBKL. = 2210
2.09.03	POKOJ/KUCHYŇ	PLOV. PODL.	2750	17,3	
2.09.04	SPÍŽ	TERRACO	2750	0,7	
2.09.05	POKOJ	KOBEREC	2770	13,8	
2.09.06	SKLAD	KOBEREC	2770	3,1	
BYT Č. 10					
2.10.01	CHODBA	KER. DLAŽBA	2990	6,8	
2.10.02	WC	KER. DLAŽBA	2400	1,0	V. OBKL. = 1590
2.10.03	POKOJ/KUCHYŇ	PVC	2750	16,2	
2.10.04	SPÍŽ	TERRACO	2750	0,7	
2.10.05	KOUPELNA	KER. DLAŽBA	2970	2,7	V. OBKL. = 1830
2.10.06	POKOJ	PVC	2760	19,1	
BYT Č. 11					
2.11.01	CHODBA	KER. DLAŽBA	3000	7,7	
2.11.02	WC	KER. DLAŽBA	3000	1,0	V. OBKL. = 1250
2.11.03	SPÍŽ	TERRACO	3000	0,5	
2.11.04	KOUPELNA	KER. DLAŽBA	3000	4,4	V. OBKL. = 1470
2.11.05	POKOJ/KUCHYŇ	PARKETY	2770	19,7	
2.11.06	POKOJ	PARKETY	2770	15,9	
CELKEM :				201,5	

POZN. NEOVĚŘENO - BYT NEBYL ZPŘÍSTUPNĚN

VYPRACOVAL :			
RENATA KUDRNOVÁ		PAVEL KUČERA	
OBJEDNATEL :		STATUTÁRNÍ MĚSTO LIBEREC, NÁM. DR. E. BENEŠE 1. 480 50 LIBEREC 1	
ZAKÁZKA		DATUM	ČERVEN 2019
BYTOVÝ DŮM NA P.P.Č. 610/1, K.Ú. RUPRECHTICE,		STUPĚŇ	PASPORT STAVBY
VRCHLICKÉHO Č.P. 517,785, NA VALECH Č.P. 786,787, LIBEREC		MĚŘÍTKO	1 : 100
VÝKRES		VÝKRES	Č.
PODORYS 2.N.P.			4