


PŮDORYS PŮDY

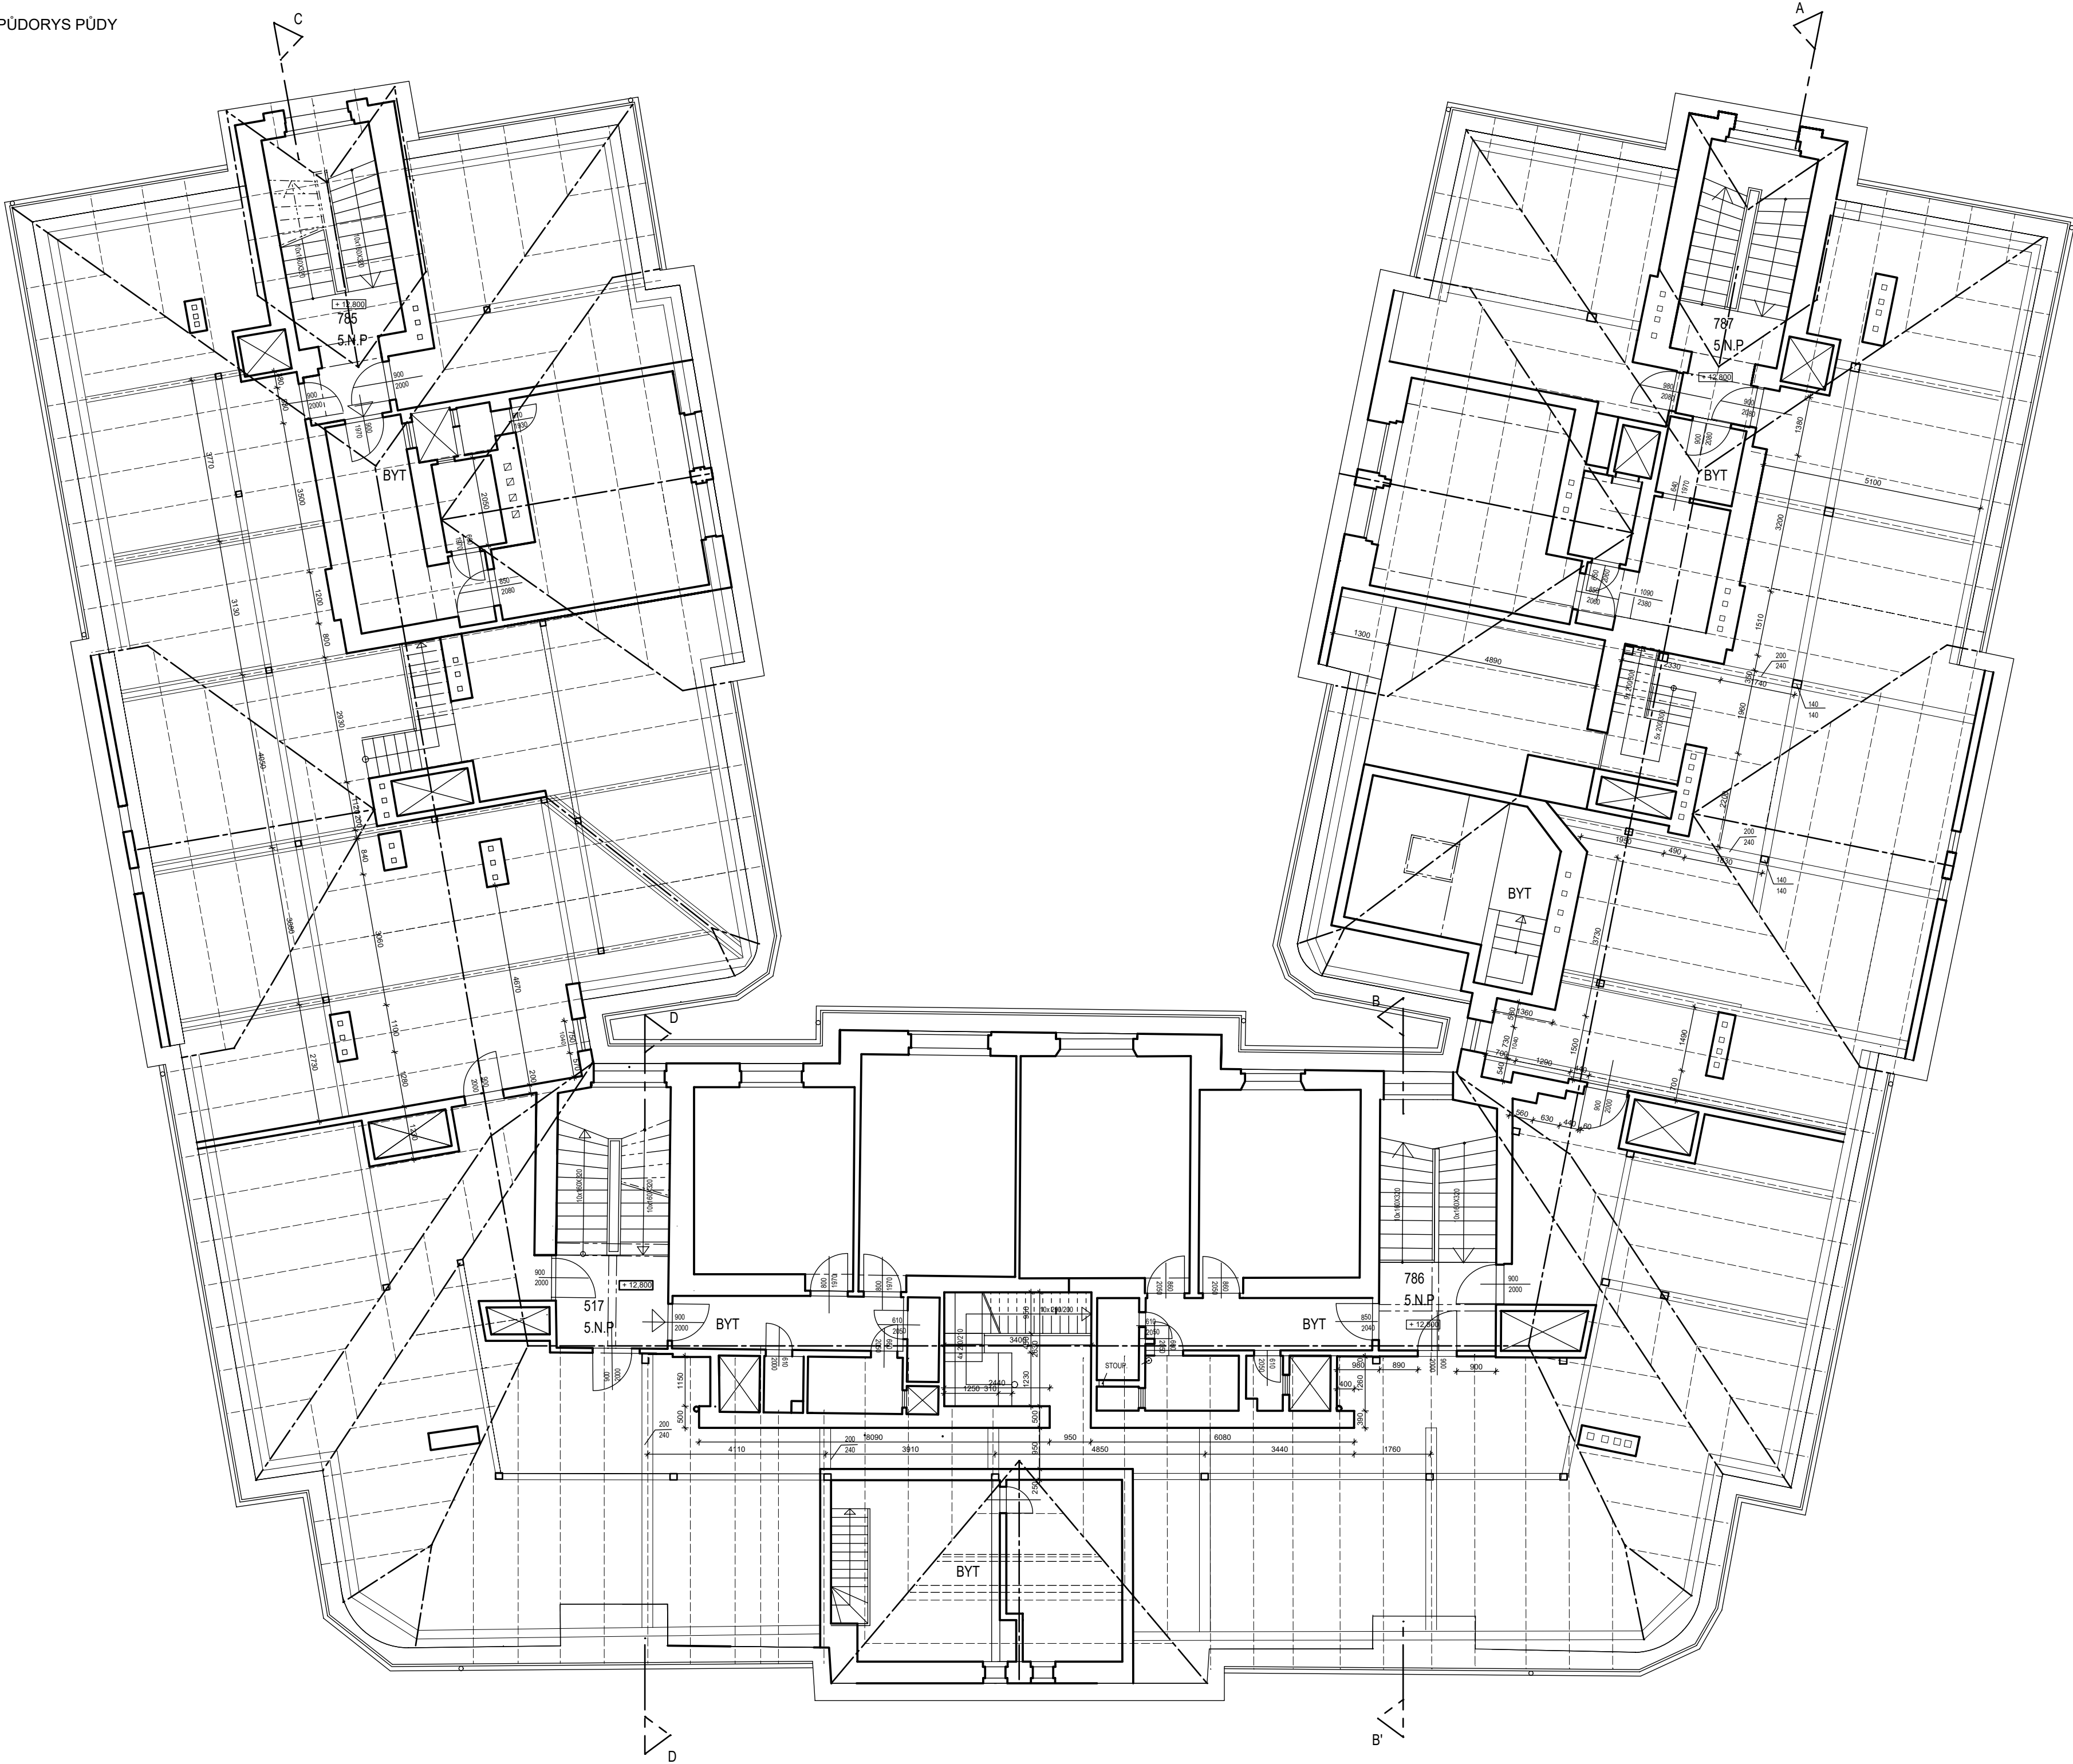

VYPRACOVAL :			
RENATA KUDRHOVÁ		PAVEL KUČERA	
OBJEDNATEL : STATUTÁRNÍ MĚSTO LIBEREC, NÁM. DR. E. BENEŠE 1, 460 58 LIBEREC 1			
ZAKÁZKA		DATUM	ČERVEN 2019
BYTOVÝ DŮM NA P.P.Č. 610/1, K.Ú. RUPPRECHTICE,		STUPEŇ	PASPORT STAVBY
VRCHLICKÉHO Č.P. 617,786, NA VALECH Č.P. 788,787, LIBEREC		MĚRÍTKO	1:100
VÝKRES		VÝKR. Č.	8
PŮDORYS PŮDY			