


PŮDORYS PŮDY 2. PATRO

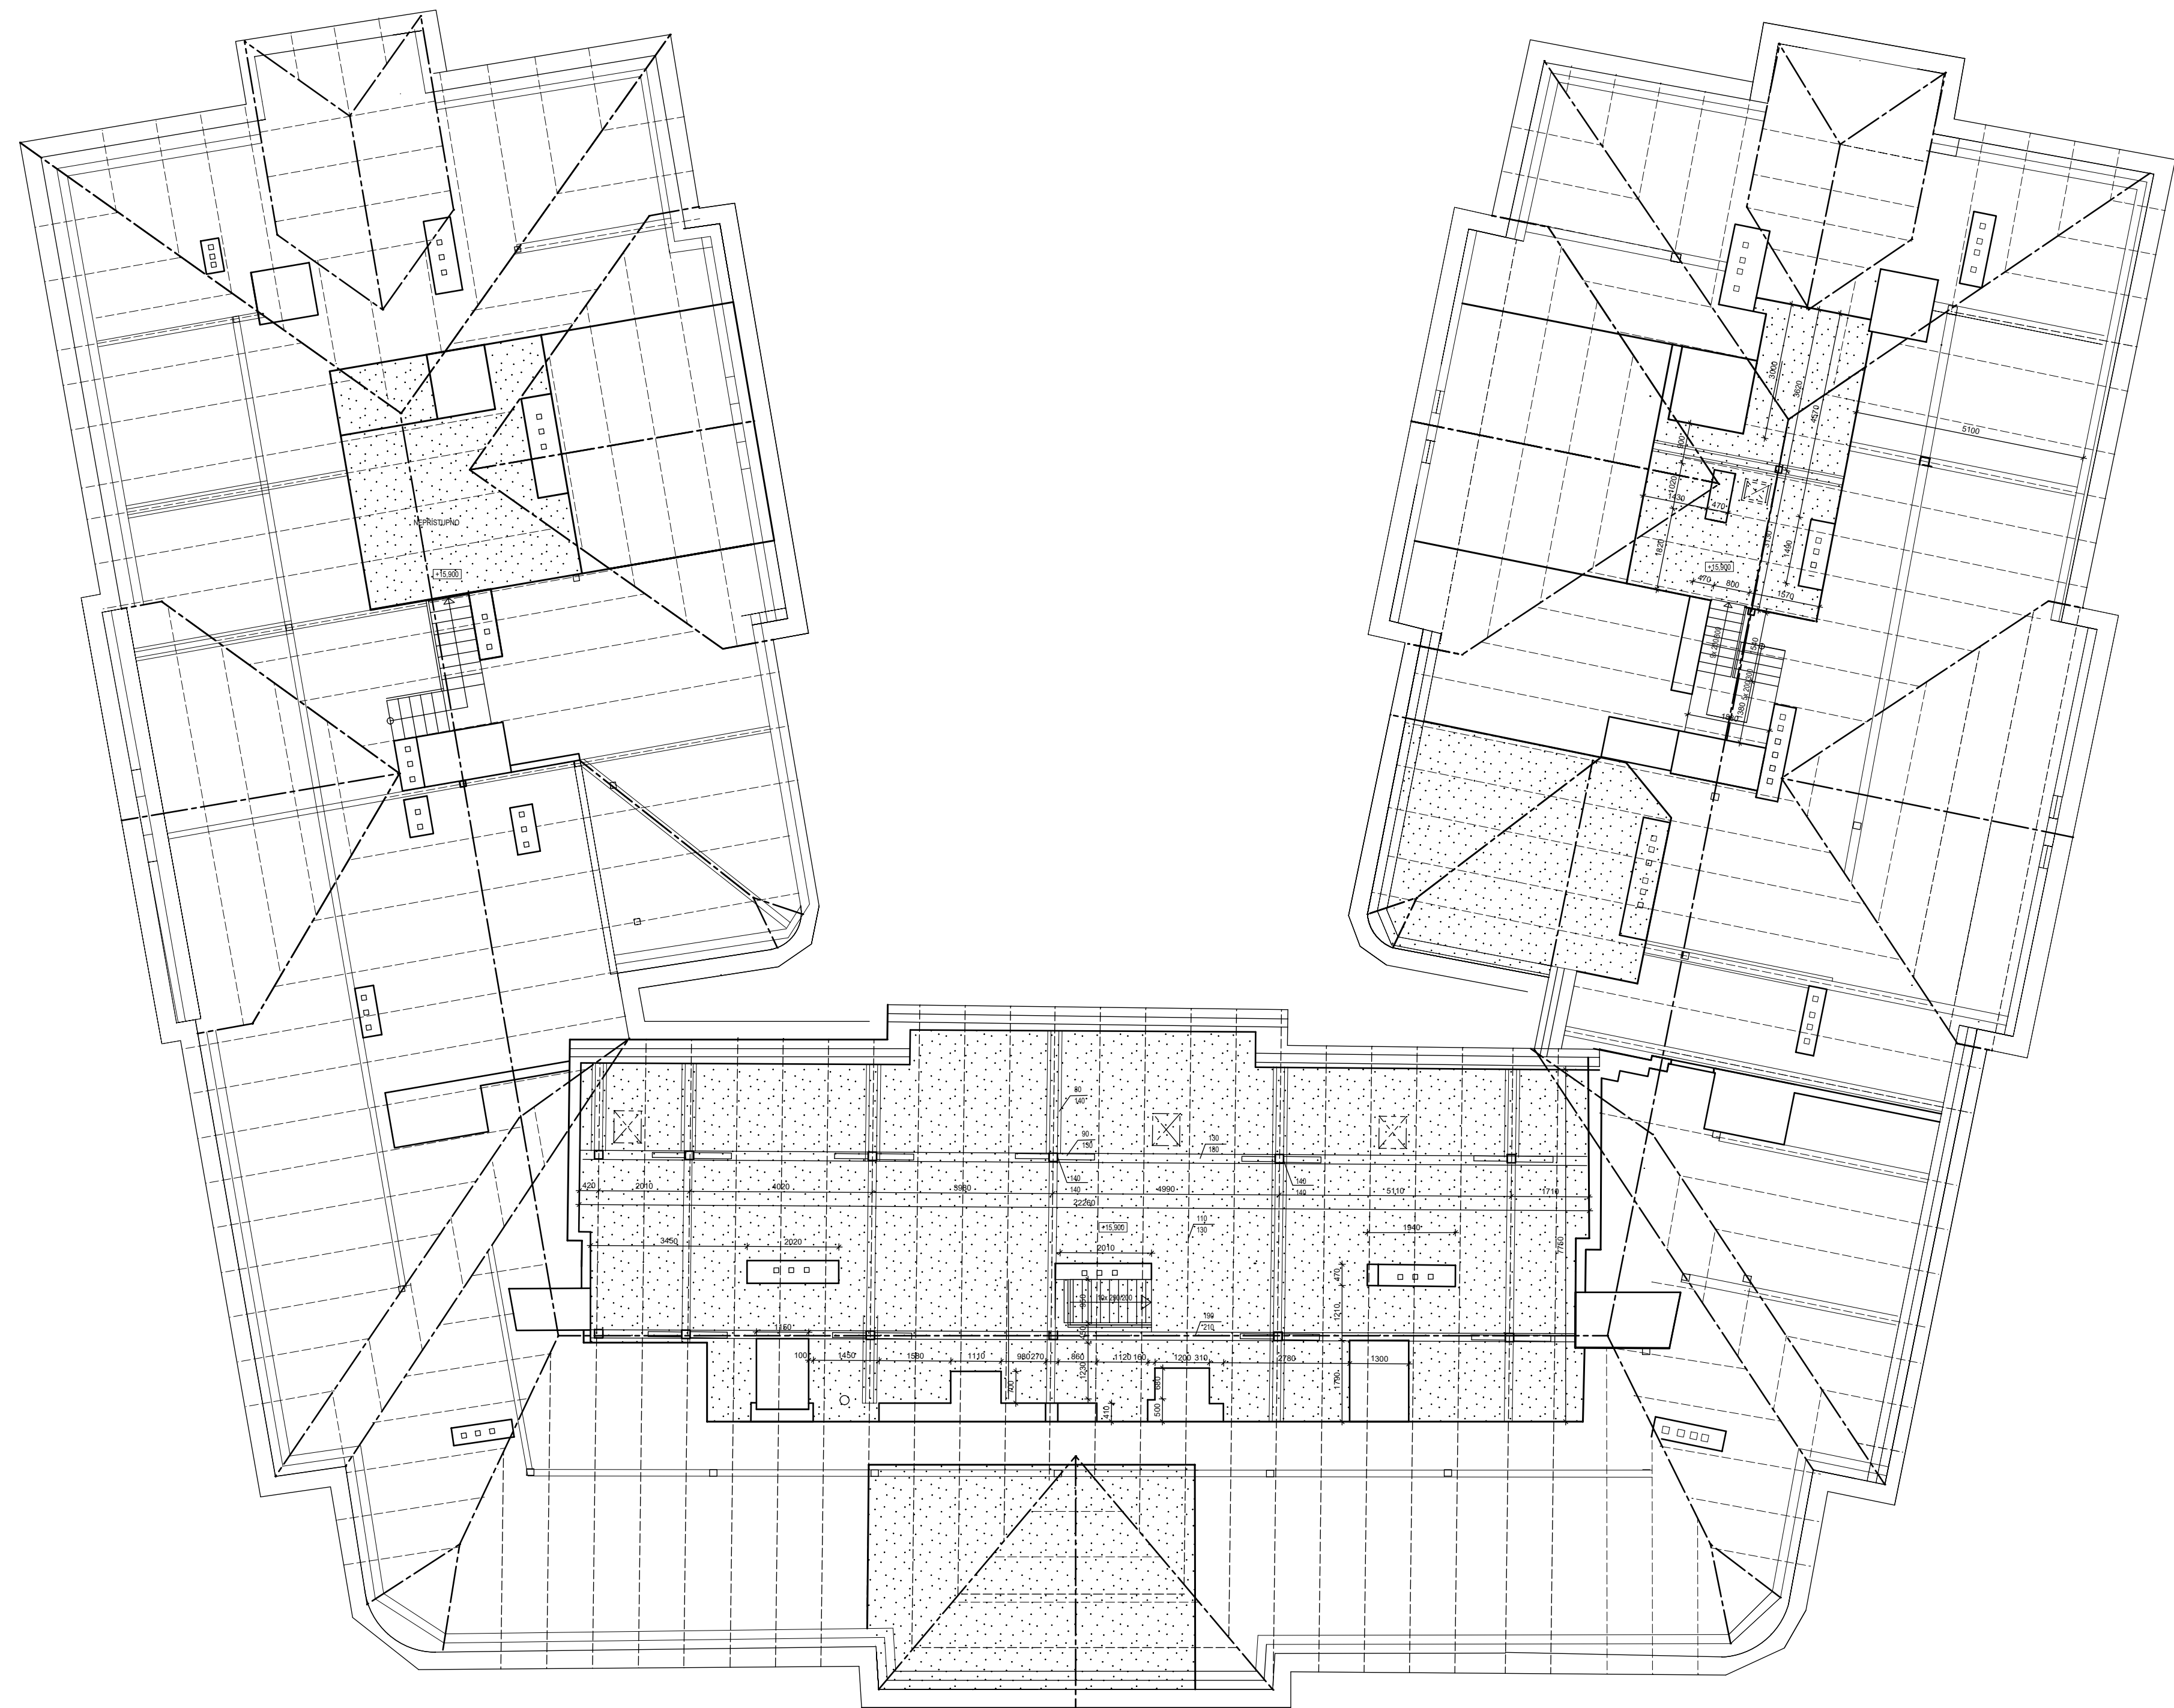

VYPRACOVAL :				
RENATA KUDRNOVA		PAVEL KUČERA		
OBJEDNATEL : STATUTÁRNÍ MĚSTO LIBEREC, NÁM. DR. E. BENEŠE 1, 460 50 LIBEREC 1				
ZAKÁZKA	BYTOVÝ DŮM NA P.P.Č. 510/1, K.Ú. RUPRECHTICE, VRCHLICKÉHO Č.P. 517,785, NA VALECH Č.P. 786,787, LIBEREC		DATUM	ČERVEN 2019
			STUPEŇ	PASPORT STAVBY
VÝKRES	PŮDORYS PŮDY - 2. patro		MĚRITKO	1 : 100
			VÝKR. C.	0