


LEGENDA MÍSTNOSTÍ Č.P.785:

| OZN.                  | NÁZEV MÍSTNOSTI | PODLAHA     | SVĚTLÁ VÝŠKA | PLOCHA [M2] | POZNÁMKY        |
|-----------------------|-----------------|-------------|--------------|-------------|-----------------|
| 3.01                  | SCHODIŠTĚ       | TERACO      | 2880/3080    | 15,62       |                 |
| BYT Č. 04             |                 |             |              |             |                 |
| 3.04.01               | ZÁDVEŘÍ         | TERACO      | 2770         | 2,53        |                 |
| 3.04.02               | POKOJ           | PLOV. PODL. | 2770         | 17,00       |                 |
| 3.04.03               | SPIŽ            | PVC         | 2760         | 0,88        |                 |
| 3.04.04               | WC              | KER. DLAŽBA | 2780         | 0,77        |                 |
| 3.04.05               | KUCHYŇ          | PLOV. PODL. | 2770         | 16,54       |                 |
| 3.04.06               | KOUPELNA        | TERACO      | 3030         | 3,20        | V. OBKL. = 1500 |
| BYT Č. 05             |                 |             |              |             |                 |
| 3.05.01               | CHODBA          | TERACO      | 3080         | 10,52       |                 |
| 3.05.02               | KUCHYŇ          | PRKNA       | 2750         | 16,48       |                 |
| 3.05.03               | SPIŽ            | PVC         | 2760         | 0,84        |                 |
| 3.05.04               | POKOJ           | PARKETY     | 2770         | 17,07       |                 |
| 3.05.05               | KOUPELNA + WC   | KER. DLAŽBA | 2380         |             | V. OBKL. = 2380 |
| 3.05.06               | POKOJ           | PARKETY     | 2760         | 21,26       |                 |
| BYT Č. 06 - NEOVĚŘENO |                 |             |              |             |                 |
| 3.06.01               | CHODBA          |             |              |             |                 |
| 3.06.02               | POKOJ           |             |              |             |                 |
| 3.06.03               | KUCHYŇ          |             |              |             |                 |
| 3.06.04               | WC              |             |              |             |                 |
| 3.06.05               | KOUPELNA        |             |              |             |                 |
| 3.06.06               | SPIŽ            |             |              |             |                 |

LEGENDA MÍSTNOSTÍ Č.P.517:

| OZN.                  | NÁZEV MÍSTNOSTI | PODLAHA     | SVĚTLÁ VÝŠKA | PLOCHA [M2] | POZNÁMKY        |
|-----------------------|-----------------|-------------|--------------|-------------|-----------------|
| 3.01                  | SCHODIŠTĚ       | TERACO      | 2980/3140    | 24,00       |                 |
| BYT Č. 7 - NEOVĚŘENO  |                 |             |              |             |                 |
| 3.07.01               | CHODBA          |             |              |             |                 |
| 3.07.02               | WC              |             |              |             |                 |
| 3.07.03               | KOUPELNA        |             |              |             |                 |
| 3.07.04               | POKOJ           |             |              |             |                 |
| 3.07.05               | POKOJ           |             |              |             |                 |
| BYT Č. 08             |                 |             |              |             |                 |
| 3.08.01               | CHODBA          | TERACO      | 2790         | 6,60        |                 |
| 3.08.02               | WC              | KER. DLAŽBA | 3010         | 1,26        | V. OBKL. = 1240 |
| 3.08.03               | SPIŽ            | TERACO      | 3000         | 0,67        |                 |
| 3.08.04               | KUCHYŇ          | PVC         | 2780         | 16,44       |                 |
| 3.08.05               | POKOJ           | KOBEREC     | 2780         | 18,83       |                 |
| 3.08.06               | KOUPELNA        | KER. DLAŽBA | 3030         | 2,85        | V. OBKL. = 1510 |
| BYT Č. 09 - NEOVĚŘENO |                 |             |              |             |                 |
| 3.09.01               | CHODBA          |             |              |             |                 |
| 3.09.02               | KOUPELNA + WC   |             |              |             |                 |
| 3.09.03               | SPIŽ            |             |              |             |                 |
| 3.09.04               | POKOJ / KUCHYŇ  |             |              |             |                 |
| 3.09.05               | POKOJ           |             |              |             |                 |
| BYT Č. 10             |                 |             |              |             |                 |
| 3.10.01               | CHODBA/KUCHYŇ   | TERACO      | 2780         | 7,75        |                 |
| 3.10.02               | WC              | KER. DLAŽBA | 2980         | 0,97        |                 |
| 3.10.03               | SPIŽ            | PVC         | 2780         | 0,89        |                 |
| 3.10.04               | POKOJ           | PVC         | 2780         | 15,66       |                 |
| 3.10.05               | KOUPELNA        | KER. DLAŽBA | 2790         | 3,87        | V. OBKL. = 1500 |
| 3.10.06               | POKOJ           | KOBEREC     | 2760         | 21,08       |                 |
| BYT Č. 11 - NEOVĚŘENO |                 |             |              |             |                 |
| 3.11.01               | CHODBA          |             |              |             |                 |
| 3.11.02               | SPIŽ            |             |              |             |                 |
| 3.11.03               | KUCHYŇ          |             |              |             |                 |
| 3.11.04               | KOUPELNA        |             |              |             |                 |
| 3.11.05               | POKOJ           |             |              |             |                 |

POZN. NEOVĚŘENO - NEPRÍSTUPNÝ PROSTOR, NEBYL UMOŽNĚN VSTUP DO BYTU

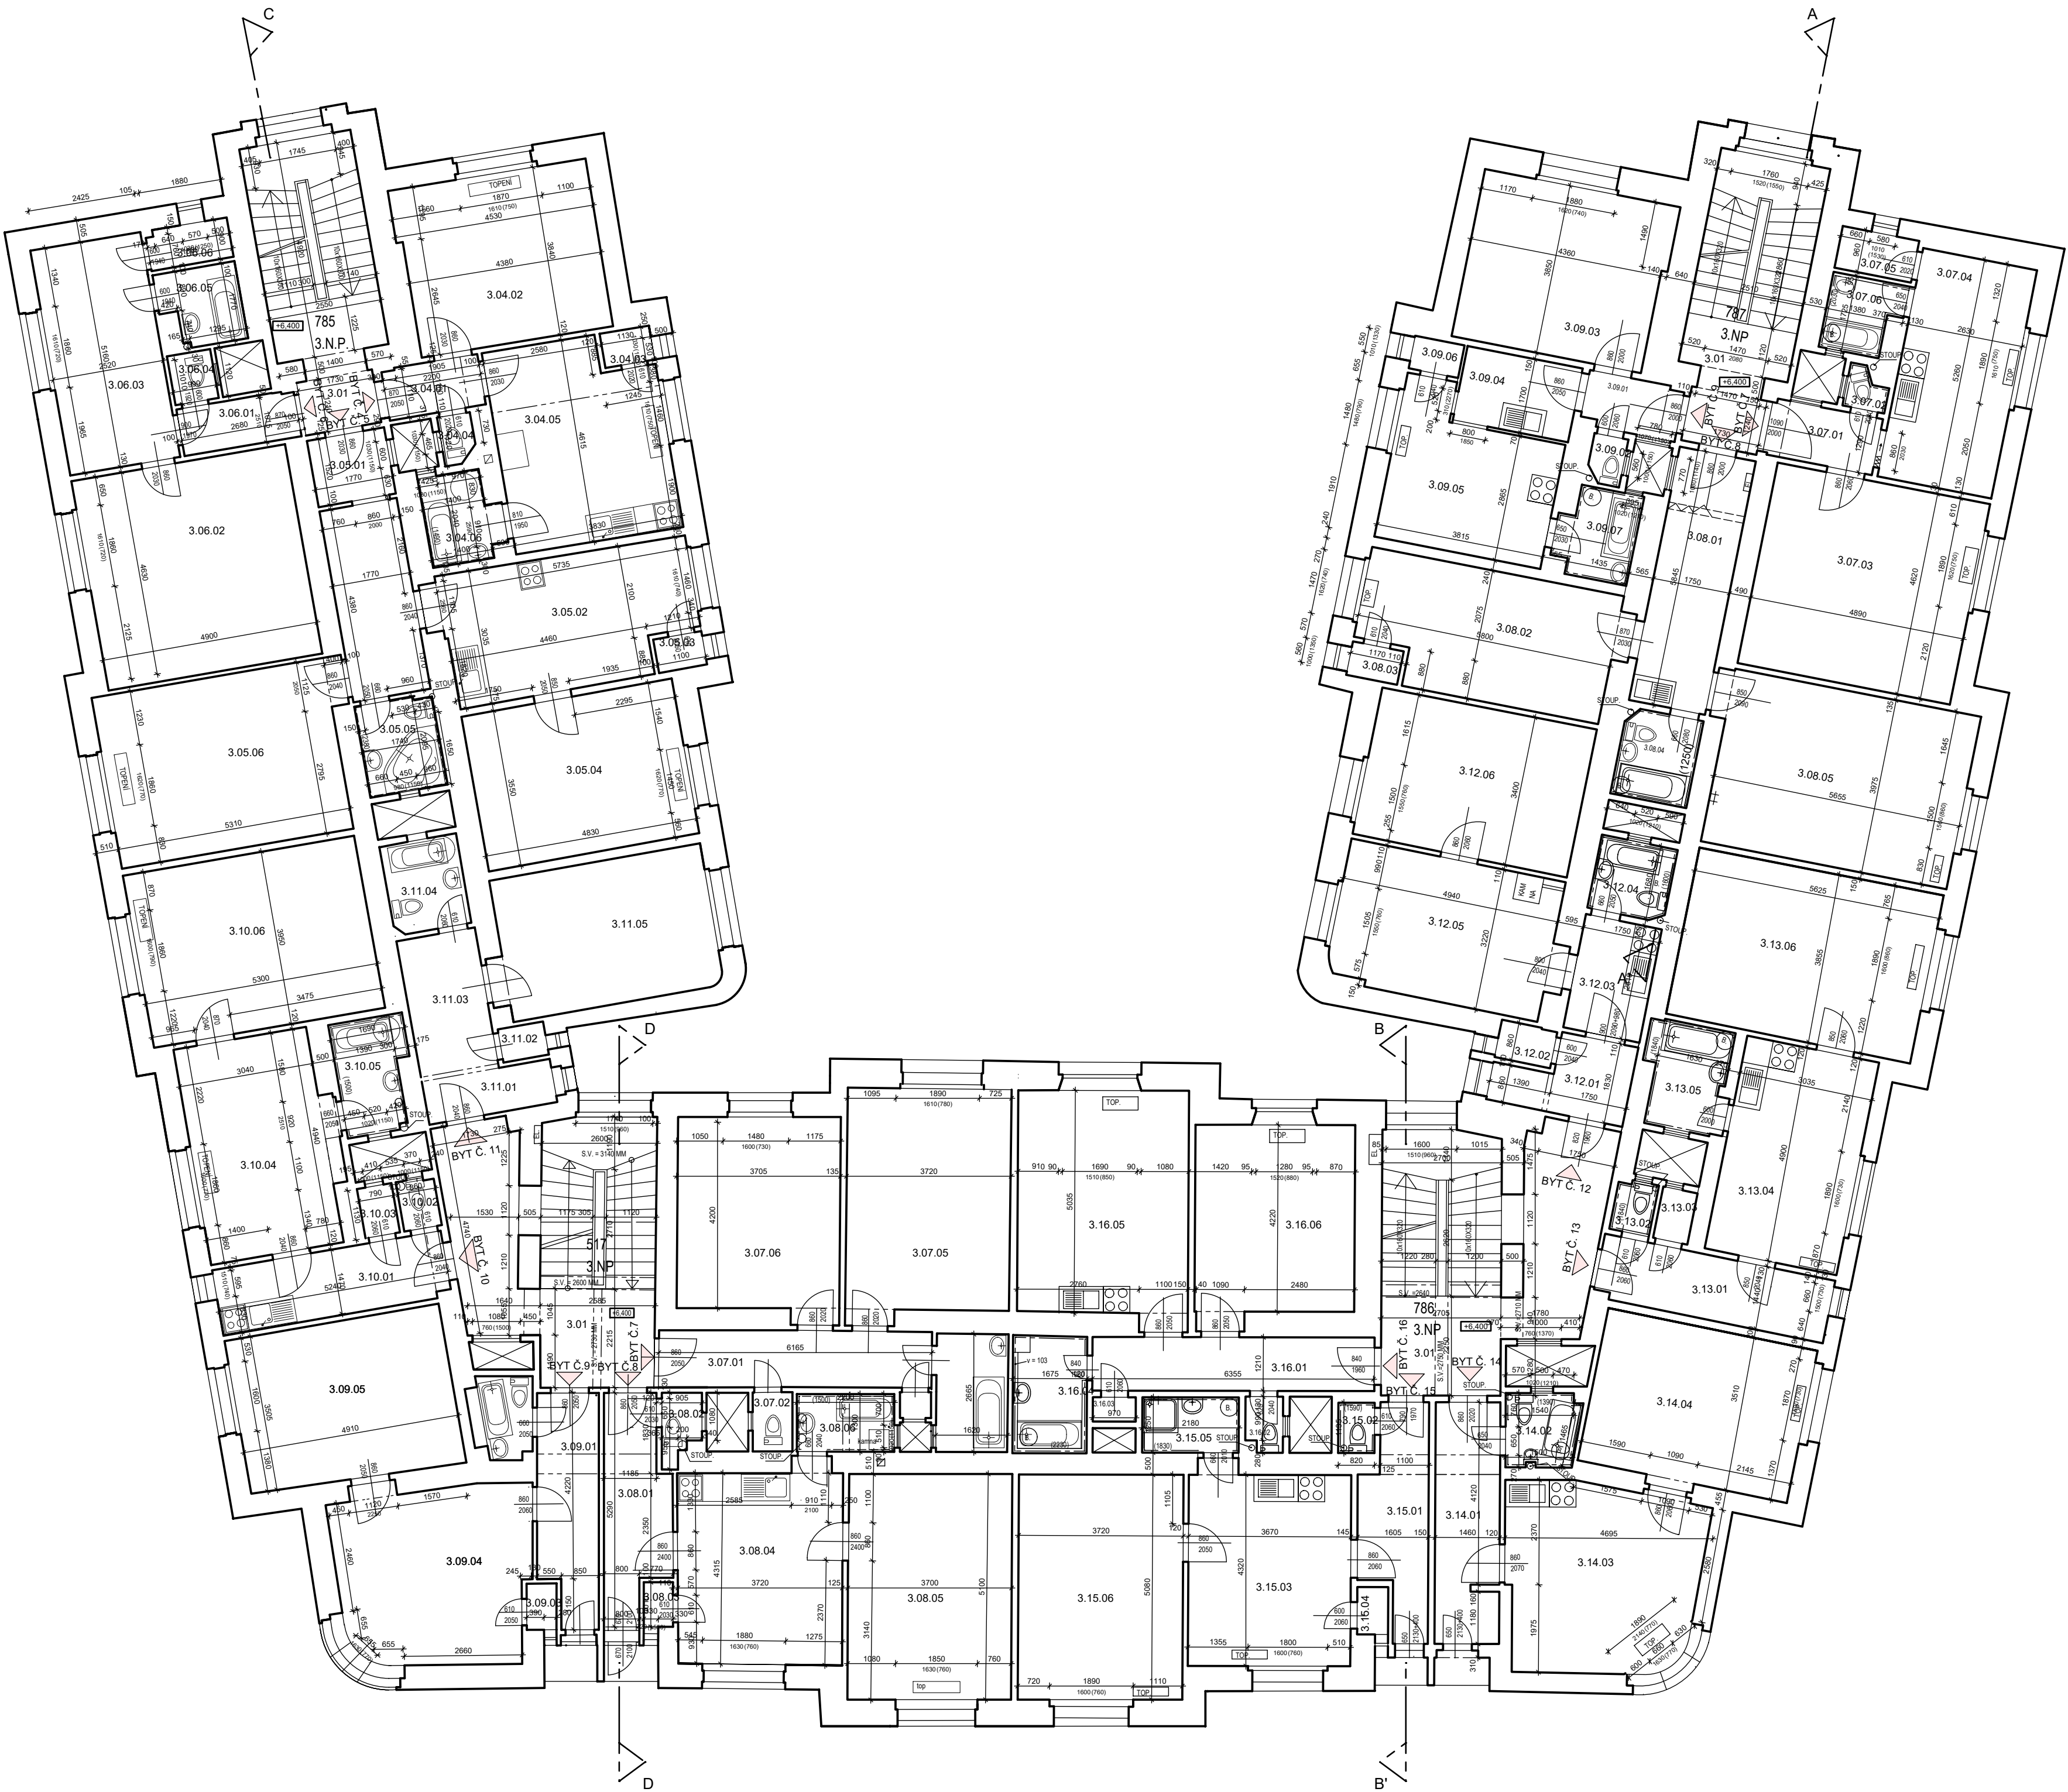

LEGENDA MÍSTNOSTÍ Č.P.787:

| OZN.     | NÁZEV MÍSTNOSTI | PODLAHA     | SVĚTLÁ VÝŠKA | PLOCHA [M2] | POZNÁMKY        |
|----------|-----------------|-------------|--------------|-------------|-----------------|
| 3.01     | SCHODIŠTĚ       | TERRACO     | 2880/3080    | 5,7         |                 |
| BYT Č. 9 |                 |             |              |             |                 |
| 3.09.01  | ZÁDVEŘÍ         | KER. DLAŽBA | 2770         | 2,6         |                 |
| 3.09.02  | WC              | KER. DLAŽBA | 2770         | 0,8         | V. OBKL. = 1600 |
| 3.09.03  | POKOJ           | PLOV. PODL. | 2780         | 17,0        |                 |
| 3.09.04  | KUCHYŇ          | PVC         | 2780         | 4,5         |                 |
| 3.09.05  | POKOJ           | PLOV. PODL. | 2780         | 12,0        |                 |
| 3.09.06  | SPIŽ            | TERRACO     | 2780         | 0,9         |                 |
| 3.09.07  | KOUPELNA        | KER. DLAŽBA | 3000         | 3,3         | V. OBKL. = 1600 |
| BYT Č. 8 |                 |             |              |             |                 |
| 3.08.01  | CHODBA          | TERRACO     | 2480         | 10,2        |                 |
| 3.08.02  | OBÝV. POKOJ     | PARKETY     | 2760         | 16,4        |                 |
| 3.08.03  | SPIŽ            | TERRACO     | 2760         | 0,9         |                 |
| 3.08.04  | KOUPELNA        | KER. DLAŽBA | 2840         | 3,5         | V. OBKL. = 1250 |
| 3.08.05  | POKOJ           | PARKETY     | 2780         | 23,1        |                 |
| BYT Č. 7 |                 |             |              |             |                 |
| 3.07.01  | ZÁDVEŘÍ         | KER. DLAŽBA | 3040         | 3,2         |                 |
| 3.07.02  | WC              | KER. DLAŽBA | 2760         | 0,8         | V. OBKL. = 1250 |
| 3.07.03  | POKOJ           | PLOV. PODL. | 2790         | 22,5        |                 |
| 3.07.04  | KUCHYŇ          | PVC         | 2760         | 13,6        |                 |
| 3.07.05  | SPIŽ            | TERRACO     | 2790         | 1,6         |                 |
| 3.07.06  | KOUPELNA        | KER. DLAŽBA | 3030         | 2,6         | V. OBKL. = 2030 |

LEGENDA MÍSTNOSTÍ Č.P.786:

| OZN.                  | NÁZEV MÍSTNOSTI  | PODLAHA     | SVĚTLÁ VÝŠKA | PLOCHA [M2] | POZNÁMKY        |
|-----------------------|------------------|-------------|--------------|-------------|-----------------|
| 3.01                  | SCHODIŠTĚ/CHODBA | TERRACO     | 3000/2640    | 14,8        |                 |
| BYT Č. 12             |                  |             |              |             |                 |
| 3.12.01               | ZÁDVEŘÍ          | PVC         | 3090         | 4,4         |                 |
| 3.12.02               | SPIŽ             | TERRACO     | 3090         | 1,1         |                 |
| 3.12.03               | KUCHYŇ           | PVC         | 3060         | 4,6         |                 |
| 3.12.04               | KOUPELNA         | KER. DLAŽBA | 2990         | 2,9         | V. OBKL. = 1600 |
| 3.12.05               | POKOJ            | PLOV. PODL. | 2770         | 16,2        |                 |
| 3.12.06               | POKOJ            | PLOV. PODL. | 2770         | 16,6        |                 |
| BYT Č. 13 - NEOVĚŘENO |                  |             |              |             |                 |
| 3.13.01               | CHODBA           |             |              |             |                 |
| 3.13.02               | WC               |             |              |             |                 |
| 3.13.03               | SPIŽ             |             |              |             |                 |
| 3.13.04               | POKOJ            |             |              |             |                 |
| 3.13.05               | KOUPELNA         |             |              |             |                 |
| 3.13.06               | POKOJ            |             |              |             |                 |
| BYT Č. 14             |                  |             |              |             |                 |
| 3.14.01               | CHODBA           | KER. DLAŽBA | 2270         | 7,9         |                 |
| 3.14.02               | KOUPELNA         | KER. DLAŽBA | 2980         | 2,4         | V. OBKL. = 1390 |
| 3.14.03               | POKOJ/KUCHYŇ     | PLOV. PODL. | 2780         | 17,3        |                 |
| 3.14.04               | POKOJ            | PVC         | 2780         | 17,2        |                 |
| BYT Č. 15             |                  |             |              |             |                 |
| 3.15.01               | CHODBA           | KER. DLAŽBA | 2430         | 6,8         |                 |
| 3.15.02               | WC               | KER. DLAŽBA | 2400         | 1,0         | V. OBKL. = 1590 |
| 3.15.03               | POKOJ/KUCHYŇ     | PLOV. PODL. | 2430         | 16,2        |                 |
| 3.15.04               | SPIŽ             | TERRACO     | 2430         | 0,7         |                 |
| 3.15.05               | KOUPELNA         | KER. DLAŽBA | 2280         | 2,7         | V. OBKL. = 1830 |
| 3.15.06               | POKOJ            | PLOV. PODL. | 2780         | 19,1        |                 |
| BYT Č. 16             |                  |             |              |             |                 |
| 3.16.01               | CHODBA           | KER. DLAŽBA | 2330         | 7,7         |                 |
| 3.16.02               | WC               | KER. DLAŽBA | 3300         | 1,0         | V. OBKL. = 1250 |
| 3.16.03               | SPIŽ             | TERRACO     | 3300         | 0,5         |                 |
| 3.16.04               | KOUPELNA         | KER. DLAŽBA | 3000         | 4,4         | V. OBKL. = 2030 |
| 3.16.05               | POKOJ/KUCHYŇ     | PARKETY     | 2770         | 19,7        |                 |
| 3.16.06               | POKOJ            | PARKETY     | 2770         | 15,9        |                 |

POZN. NEOVĚŘENO - NEPRÍSTUPNÝ PROSTOR, NEBYL UMOŽNĚN VSTUP DO BYTU

|                 |   |  |                |
|-----------------|---|--|----------------|
| VYPRACOVAL :    |   |  |                |
| RENATA KLERNOVÁ |   | PAVEL KUČERA   |                |
| OBJEDNATEL :    |   | STATUTÁRNÍ MĚSTO LIBEREC, NÁM. DR. E. BENEŠE 1, 460 50 LIBEREC 1 |                |
| ZAKÁZKA         | BYTOVÝ DŮM NA P.P.Č. 510/1, K.Ú. RUPRECHTICE, VRCHLICKÉHO Č.P. 517,785, NA VALECH Č.P. 786,787, LIBEREC | DATUM  | ČERVEN 2019    |
|                 |   | STUPEŇ   | PASPORT STAVBY |
| VÝKRES          | PODORYS 3.NP.   | MĚŘÍTKO  | 1 : 100        |
|                 |   | VÝKŘ. Č.   | 5              |