


PŮDORYS 5.N.P. - PODKROVÍ

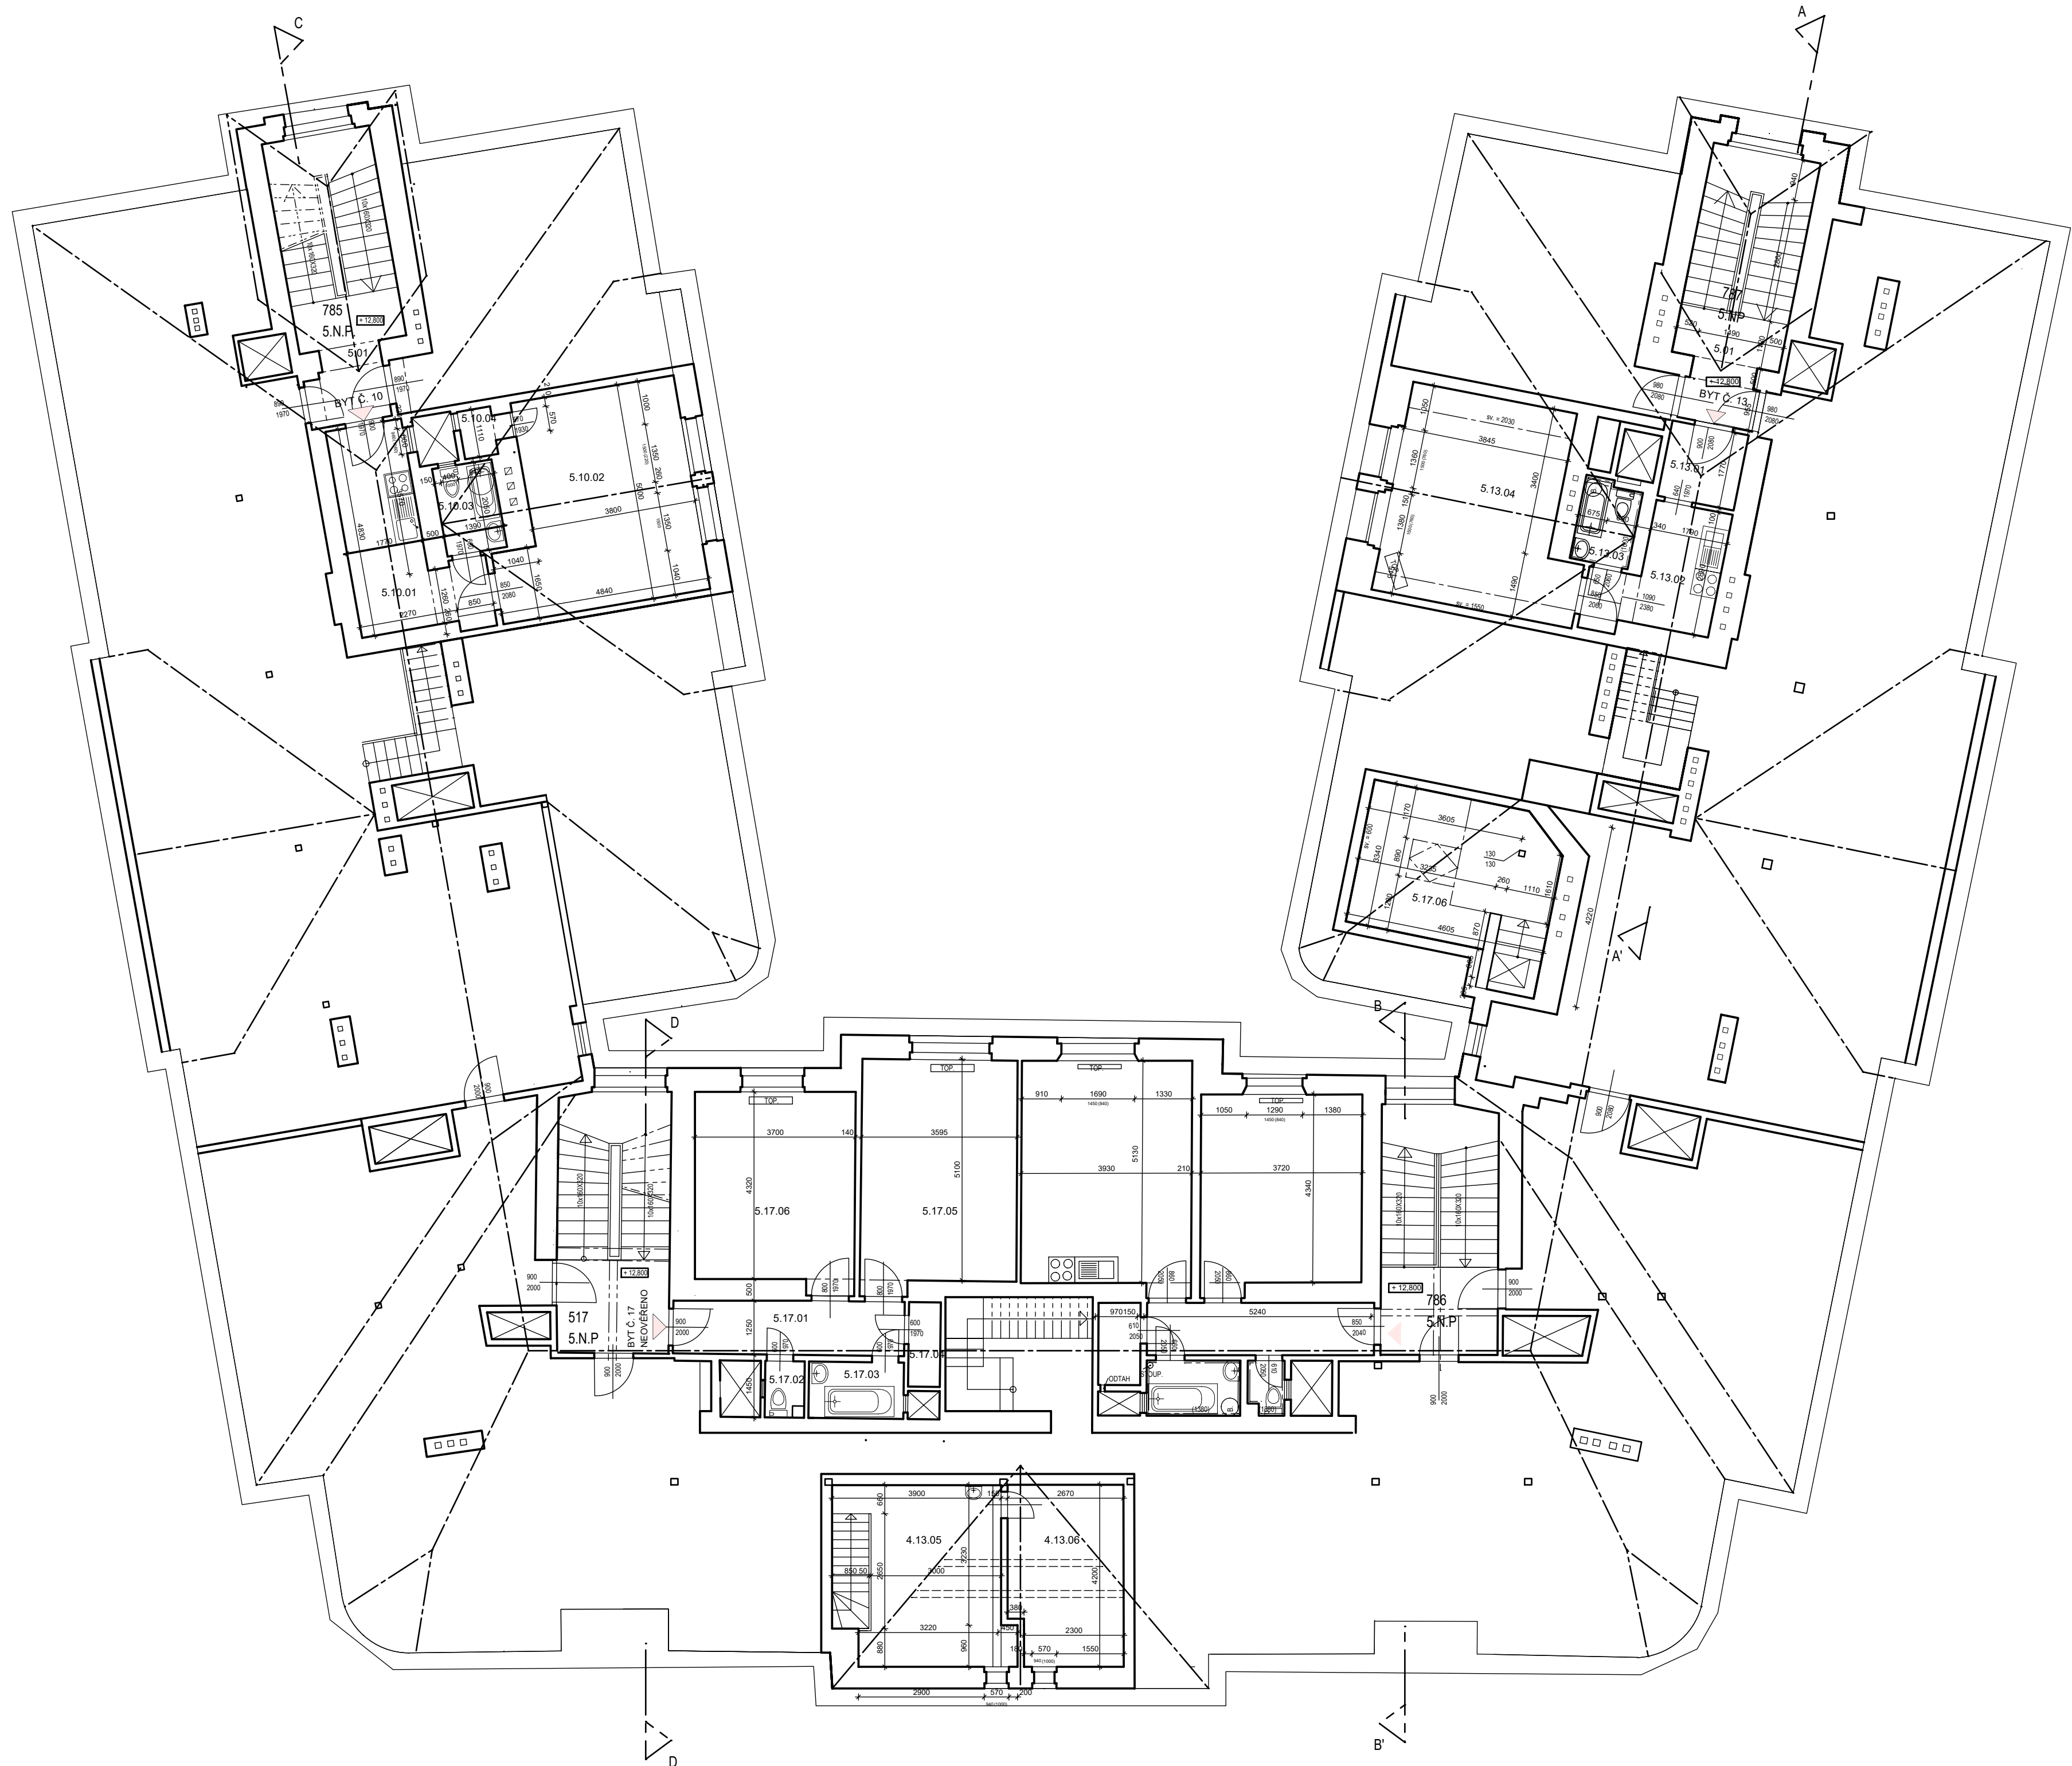

LEGENDA MÍSTNOSTÍ Č.P.787:

OZN.	NÁZEV MÍSTNOSTI	PODLAHA	SVĚTLÁ VÝŠKA	PLOCHA [M2]	POZNÁMKY
5.01	SCHODIŠTĚ	TERRACO	2580/3700	14,5	
BYT Č. 13					
5.13.01	ZÁDVEŘÍ	PVC	2560	3,2	
5.13.02	KUCHYŇ	PVC	2560	6,8	
5.13.03	KOUPELNA	KER.DLAŽBA	2500	2,6	V. OBKL. = 1600
5.13.04	POKOJ	PVC	2590	20,1	

LEGENDA MÍSTNOSTÍ Č.P.786:

OZN.	NÁZEV MÍSTNOSTI	PODLAHA	SVĚTLÁ VÝŠKA	PLOCHA [M2]	POZNÁMKY
5.01	SCHODIŠTĚ	TERRACO	2580/3700	16,5	
BYT Č. 17					
5.17.08	POKOJ	KOBEREC	690/2510	15,7	MEZONET BYTU
BYT Č. 22					
5.22.01	CHODBA	KER.DLAŽBA	2570	6,3	
5.22.02	WC	KER.DLAŽBA	2570	1,0	V. OBKL. = 1380
5.22.03	KOUPELNA	KER.DLAŽBA	2570	2,7	V. OBKL. = 1380
5.22.04	SPÍŽ	PVC	2580	1,8	
5.22.05	KUCHYŇ / POKOJ	PARKETY	2540	20,5	
5.22.06	POKOJ	PARKETY	2570	16,5	

LEGENDA MÍSTNOSTÍ Č.P.517:

OZN.	NÁZEV MÍSTNOSTI	PODLAHA	SVĚTLÁ VÝŠKA	PLOCHA [M2]	POZNÁMKY
5.01	SCHODIŠTĚ	TERRACO	2580/3700	16,5	
BYT Č. 13					
5.13.05	POKOJ	KOBEREC	690/2510	16,17	MEZONET BYTU
5.13.06	POKOJ	KOBEREC	690/2510	10,82	MEZONET BYTU
BYT Č. 17 - NEOVĚŘENO					
5.17.01	CHODBA				
5.17.02	WC				
5.17.03	KOUPELNA				
5.17.04	SPÍŽ				
5.17.05	KUCHYŇ / POKOJ				
5.17.06	POKOJ				

LEGENDA MÍSTNOSTÍ Č.P.785:

OZN.	NÁZEV MÍSTNOSTI	PODLAHA	SVĚTLÁ VÝŠKA	PLOCHA [M2]	POZNÁMKY
5.01	SCHODIŠTĚ	TERRACO	2580/3700	14,5	
BYT Č. 10					
5.10.01	CHODBA / KUCHYŇ	PVC	2560	10,59	
5.10.02	POKOJ	PVC	2560	20,75	
5.10.03	KOUPELNA	KER.DLAŽBA	2500	2,90	V. OBKL. = 1600
5.10.04	SPÍŽ	PVC	2590	0,57	

POZN. NEOVĚŘENO - NEBYL UMOŽNĚN VSTUP DO BYTU

VYPRACOVAL: REKATA KUDRNOVÁ		PAVEL KUČERA			
OBJEDVĚTEL: STATUTÁRNÍ MĚSTO LIBEREC, NÁM. DR. E. BENEŠE 1, 480 50 LIBEREC 1				DATUM	ČERVEN 2019
ZAKÁZKA BYTOVÝ DŮM NA P.P.Č. 510/1, K.Ú. RUPRECHTICE, VRCHLICKÉHO Č.P. 517,785, NA VALECH Č.P. 786,787, LIBEREC				STUPEŇ	PASPORT STAVBY
VÝKRES PŮDORYS 5.N.P. - PODKROVÍ				MĚŘÍTKO VÝKR. Č.	1 : 100
					7