


SITUACE M 1 : 200

LEGENDA STÁVAJÍCÍCH INŽENÝRSKÝCH SÍTÍ:

- kabelová vedení NN
- nadzemní vedení NN
- kabelová vedení VN
- NTL plynovod
- STL plynovod
- sdělovací kabel metalický
- sdělovací kabel optický
- neprovazovaný kabel
- HDPE trubka ČEZ
- kabel VO
- kanalizace jednotná
- kanalizace splašková
- kanalizace dešťová
- vodovod

LEGENDA:

- CHODNÍK - KAMENNÁ MOZAIKA
světlá žula - Polská
- CHODNÍK / VJEZD - DLAŽBA KAM. DROBNÁ 100mm
světlá žula - Polská, do oblouku
- KOMUNIKACE - POVRCH. ŽIVIČNÁ ÚPRAVA
- PARK. STÁNÍ - DLAŽBA KAMENNÁ DROBNÁ 100mm
světlá žula - Polská
- HMATOVÉ PRVKY
hmat. dlažba - tmavě šedý sienit (certifikovaná kam. dlažba)
rovinné desky 250/250mm kolem hmat. dlažby - světlá žula
vč. protiskl. úpravy, UVL světlá žula

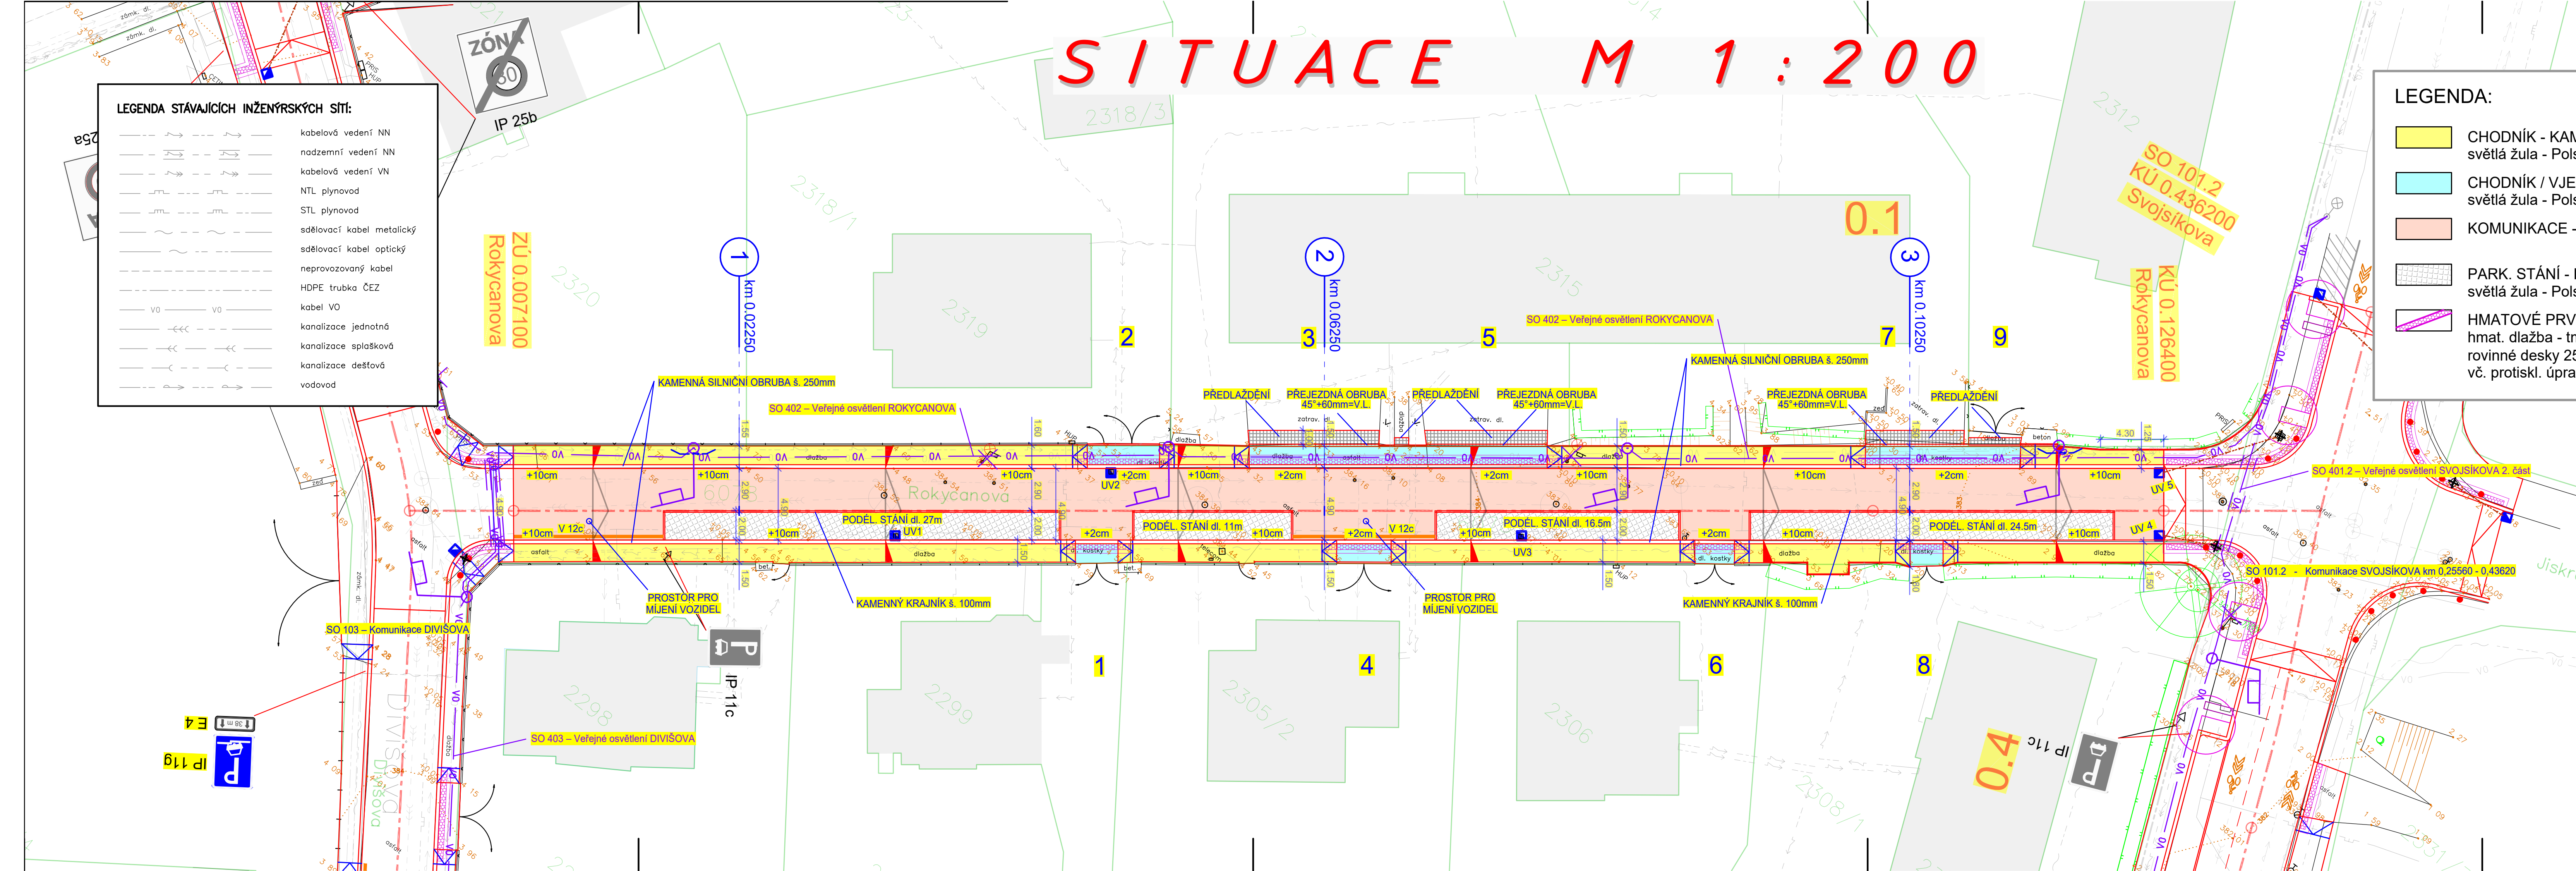

SO 102 - Komunikace ROKYCANOVA

vypracoval:	Vojtěch Iwanejko	NÝDRLE projektová kancelář 602 135 970, 725 510 524 nydrle@nydrle-projekt.cz www.nydrle-projekt.cz
zodp. projektant:	Ing. Zbyněk Nýdrle	
objednatel:	STATUTÁRNÍ MĚSTO LIBEREC	
akce:	SDRUŽENÉ INVESTICE – OPRAVA POVRCHU VOZOVKY A CHODNÍKŮ VČETNĚ VEŘEJNÉHO OSVĚTLENÍ – UL. SVOJSÍKOVA, UL. ROKYCANOVA, A UL. DIVIŠOVA, LIBEREC	
příloha:	SITUACE POZEMNÍ KOMUNIKACE	D.1.1.2.a.

čísł.zak.:	22 - 045
stupeň:	DUSP/PDPS
datum:	06 / 2024
měřítko:	M 1 : 200
čísł.výkr.	čísł.soupr.