


3BD BOROVÝ VRCH 1031 A 1032, LIBEREC

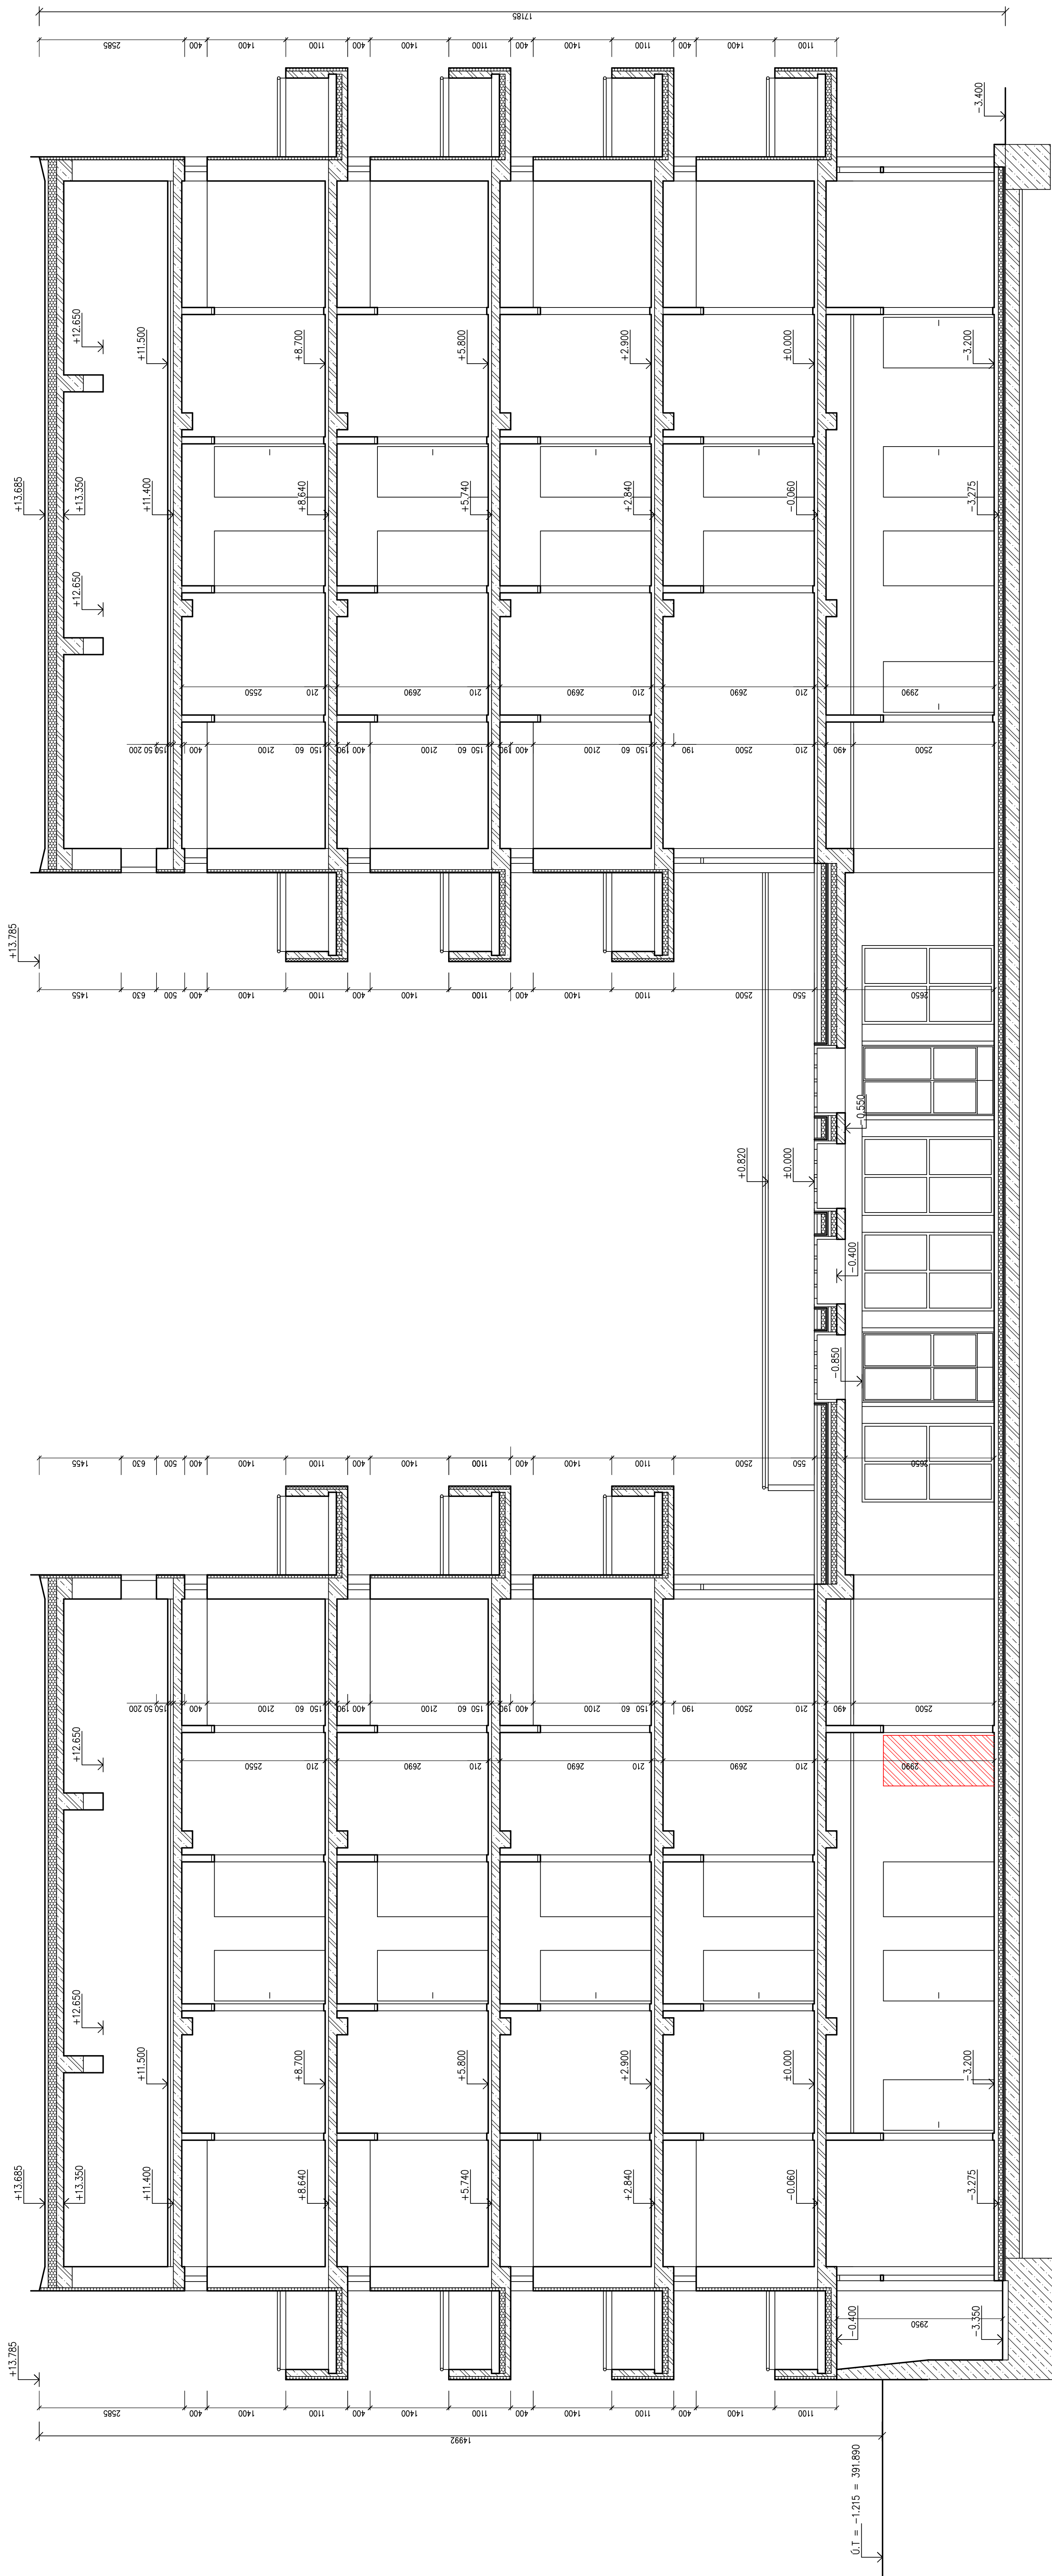

Významník		Technická	
MICHAEL ŠTĚPÁN	MICHAEL ŠTĚPÁN	ING. JIŘÍ KAOUBĚ	
Obr. LIBEREC [504989]		Kat. číslo RUPROCHOVCE [068144]	
Předmět		Stavba	
SOUTAŽNÍ MĚSTO LIBEREC, NÁM. DR. E. BENŠKE 1/1, LIBEREC		Město	
ZÁMĚNA V ÚZEMÍ STAVBY, BD BOROVÝ VRCH 1031 A 1032, LIBEREC		Datum	
P.Č. 1422/1/3, 1422/1/4 A 1422/15, K.Ú. RUPROCHOVCE		Heslo	
ŘEZ A-A'		C. výška	
		D. 1.1, 1.7	
		Formát	
		A1	
		Měřítko	
		1:50	
		Výzámník	
		1/2024	
		Stav	
		005	
		Číslo	
		20240013	
		C. výška	
		D. 1.1, 1.7	