


Tabulka místností		
Číslo	Stavací užití	Plocha (m²)
2.01.1	OBÝVACÍ PROSTOR	15,95
2.01.2	OBÝVACÍ PROSTOR	15,95
2.01.3	OBÝVACÍ PROSTOR	15,95
2.01.4	OBÝVACÍ PROSTOR	15,95
2.02.1	OBÝVACÍ PROSTOR	19,85
2.02.2	OBÝVACÍ PROSTOR	19,85
2.03.1	BALKÓN	3
2.03.2	BALKÓN	3
2.03.3	BALKÓN	3
2.03.4	BALKÓN	3
2.03.5	BALKÓN	3
2.03.6	BALKÓN	3
2.04.1	KUCHYŇ	9,58
2.04.2	KUCHYŇ	9,58
2.04.3	KUCHYŇ	9,58
2.04.4	KUCHYŇ	9,58
2.05.1	KOUPELNA+WC	3,38
2.05.2	KOUPELNA+WC	3,38
2.05.3	KOUPELNA+WC	3,38
2.05.4	KOUPELNA+WC	3,38
2.05.5	KOUPELNA+WC	3,38
2.05.6	KOUPELNA+WC	3,38
2.05.7	KOUPELNA+WC	3,38
2.05.8	KOUPELNA+WC	3,38
2.06.1	PŘEDSÍN	3,21
2.06.2	PŘEDSÍN	3,21
2.06.3	PŘEDSÍN	3,21
2.06.4	PŘEDSÍN	3,21
2.06.5	PŘEDSÍN	3,21
2.06.6	PŘEDSÍN	3,21
2.06.7	PŘEDSÍN	3,21
2.06.8	PŘEDSÍN	3,21
2.07.1	OBÝVACÍ PROSTOR	20,56
2.07.2	OBÝVACÍ PROSTOR	20,56
2.07.3	OBÝVACÍ PROSTOR	20,56
2.07.4	OBÝVACÍ PROSTOR	20,56
2.08.1	BALKÓN	2,1
2.08.2	BALKÓN	2,1
2.08.3	BALKÓN	2,1
2.08.4	BALKÓN	2,1
2.09.1	SCHODIŠTĚ	8,6
2.09.2	SCHODIŠTĚ	8,6
2.10.1	HALA	8,56
2.10.2	HALA	8,56
2.11.1	SPRCHA+WC	3,38
2.11.2	SPRCHA+WC	3,38
2.12.1	PŘEDSÍN	3,38
2.12.2	PŘEDSÍN	3,38
2.13.1	PŘEDSÍN	4,74
2.13.2	PŘEDSÍN	4,74
Celková plocha (m²):		860,9

LEGENDA MATERIÁLŮ

- STAVAJÍCÍ KONSTRUKCE
- STAVAJÍCÍ ZATEPLENÍ
- STAVAJÍCÍ KERAMICKÉ OBKLADY

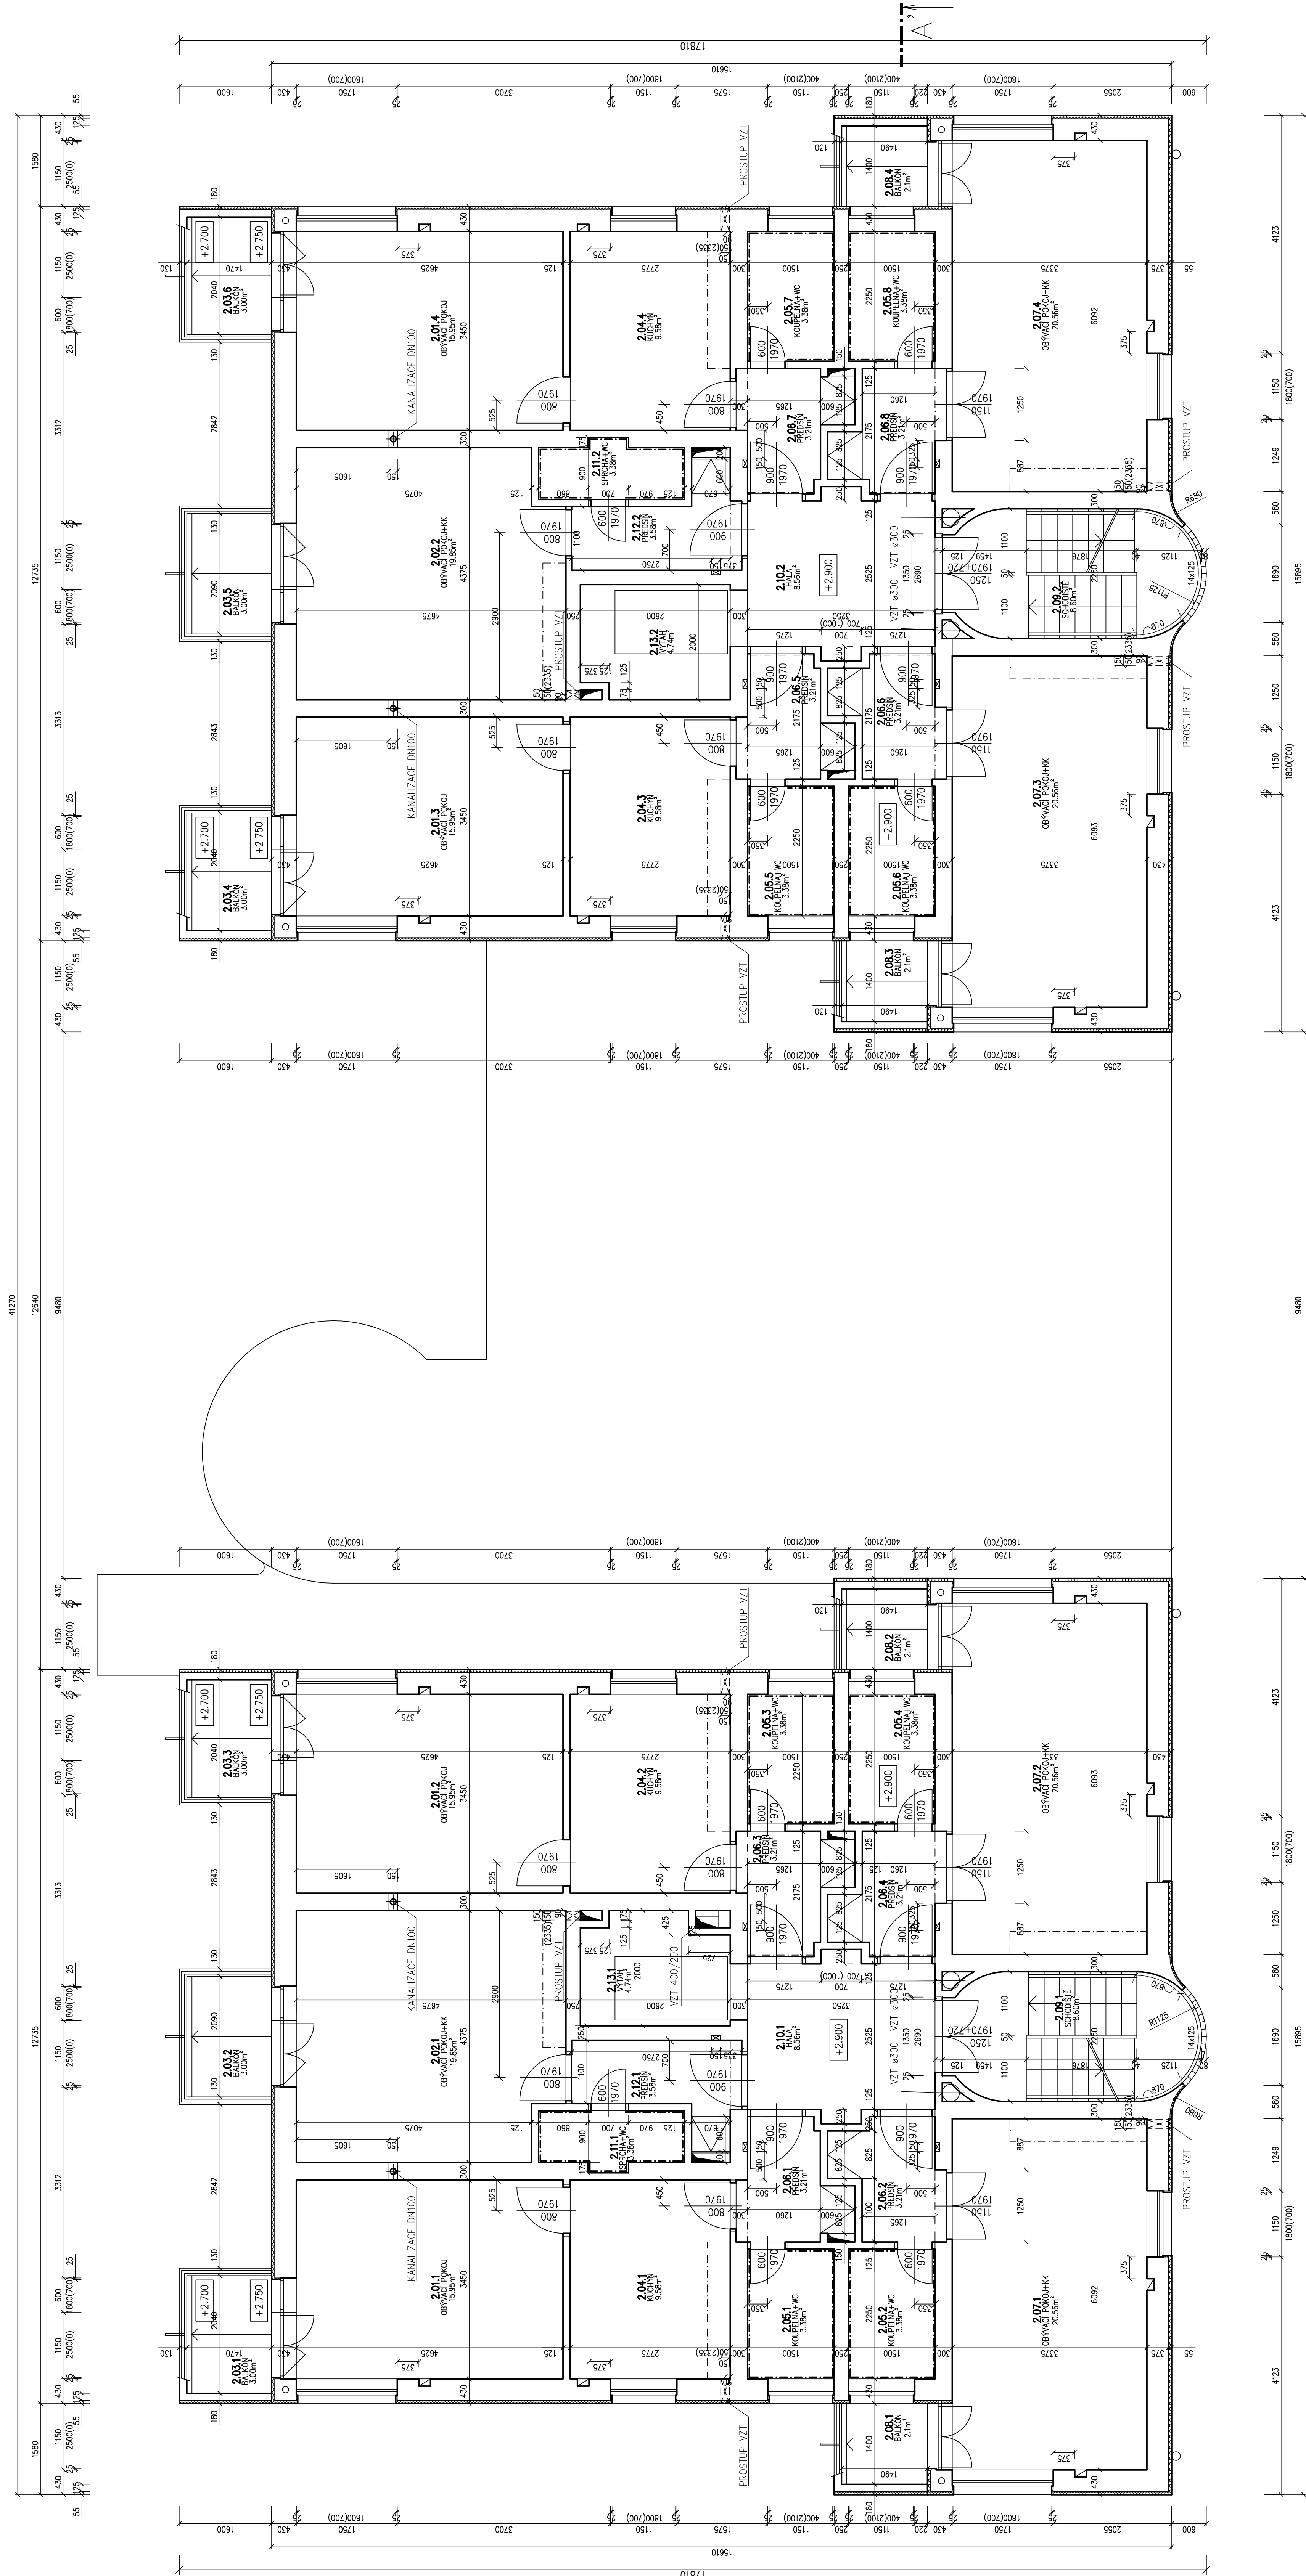

TATO DOKUMENTACE NEMÁ PRÁVNÍ ZHODNOST S OBLASTNÍ DOKUMENTACÍ. OBLASTNÍ DOKUMENTACE
A DOKUMENTACE SKUTEČNÉHO STAVU BUDE PRACOVNĚ DODATELNĚ STAVBY
A BUDE PŘEDLOŽENA PROJEKTANTOVĚ A INVESTOROVĚ K ODSOUHLASNĚNÍ

Význam		Technická karta	
Michael Štěpán	Michael Štěpán	Ing. Jiří Jankouš	
Obec: LIBEREC [54389]		Kód území: RP/RECHICE [08214]	
Investor:		Město:	
Stavba:		Datum:	
Město: V LIBERCI, BD BOROVÝ VRCH 1031 A 1032, LIBEREC		Uživatel:	
Příjmení: 1422/13, 1422/14 A 1422/15, KÚ, RP/RECHICE		C. číslo:	
PŮDORYS 2.NP, 3.NP		D.1.1.4	