


2.h.2 VYTYČOVACÍ VÝKRES KOLEJÍ
M 1 : 1 000

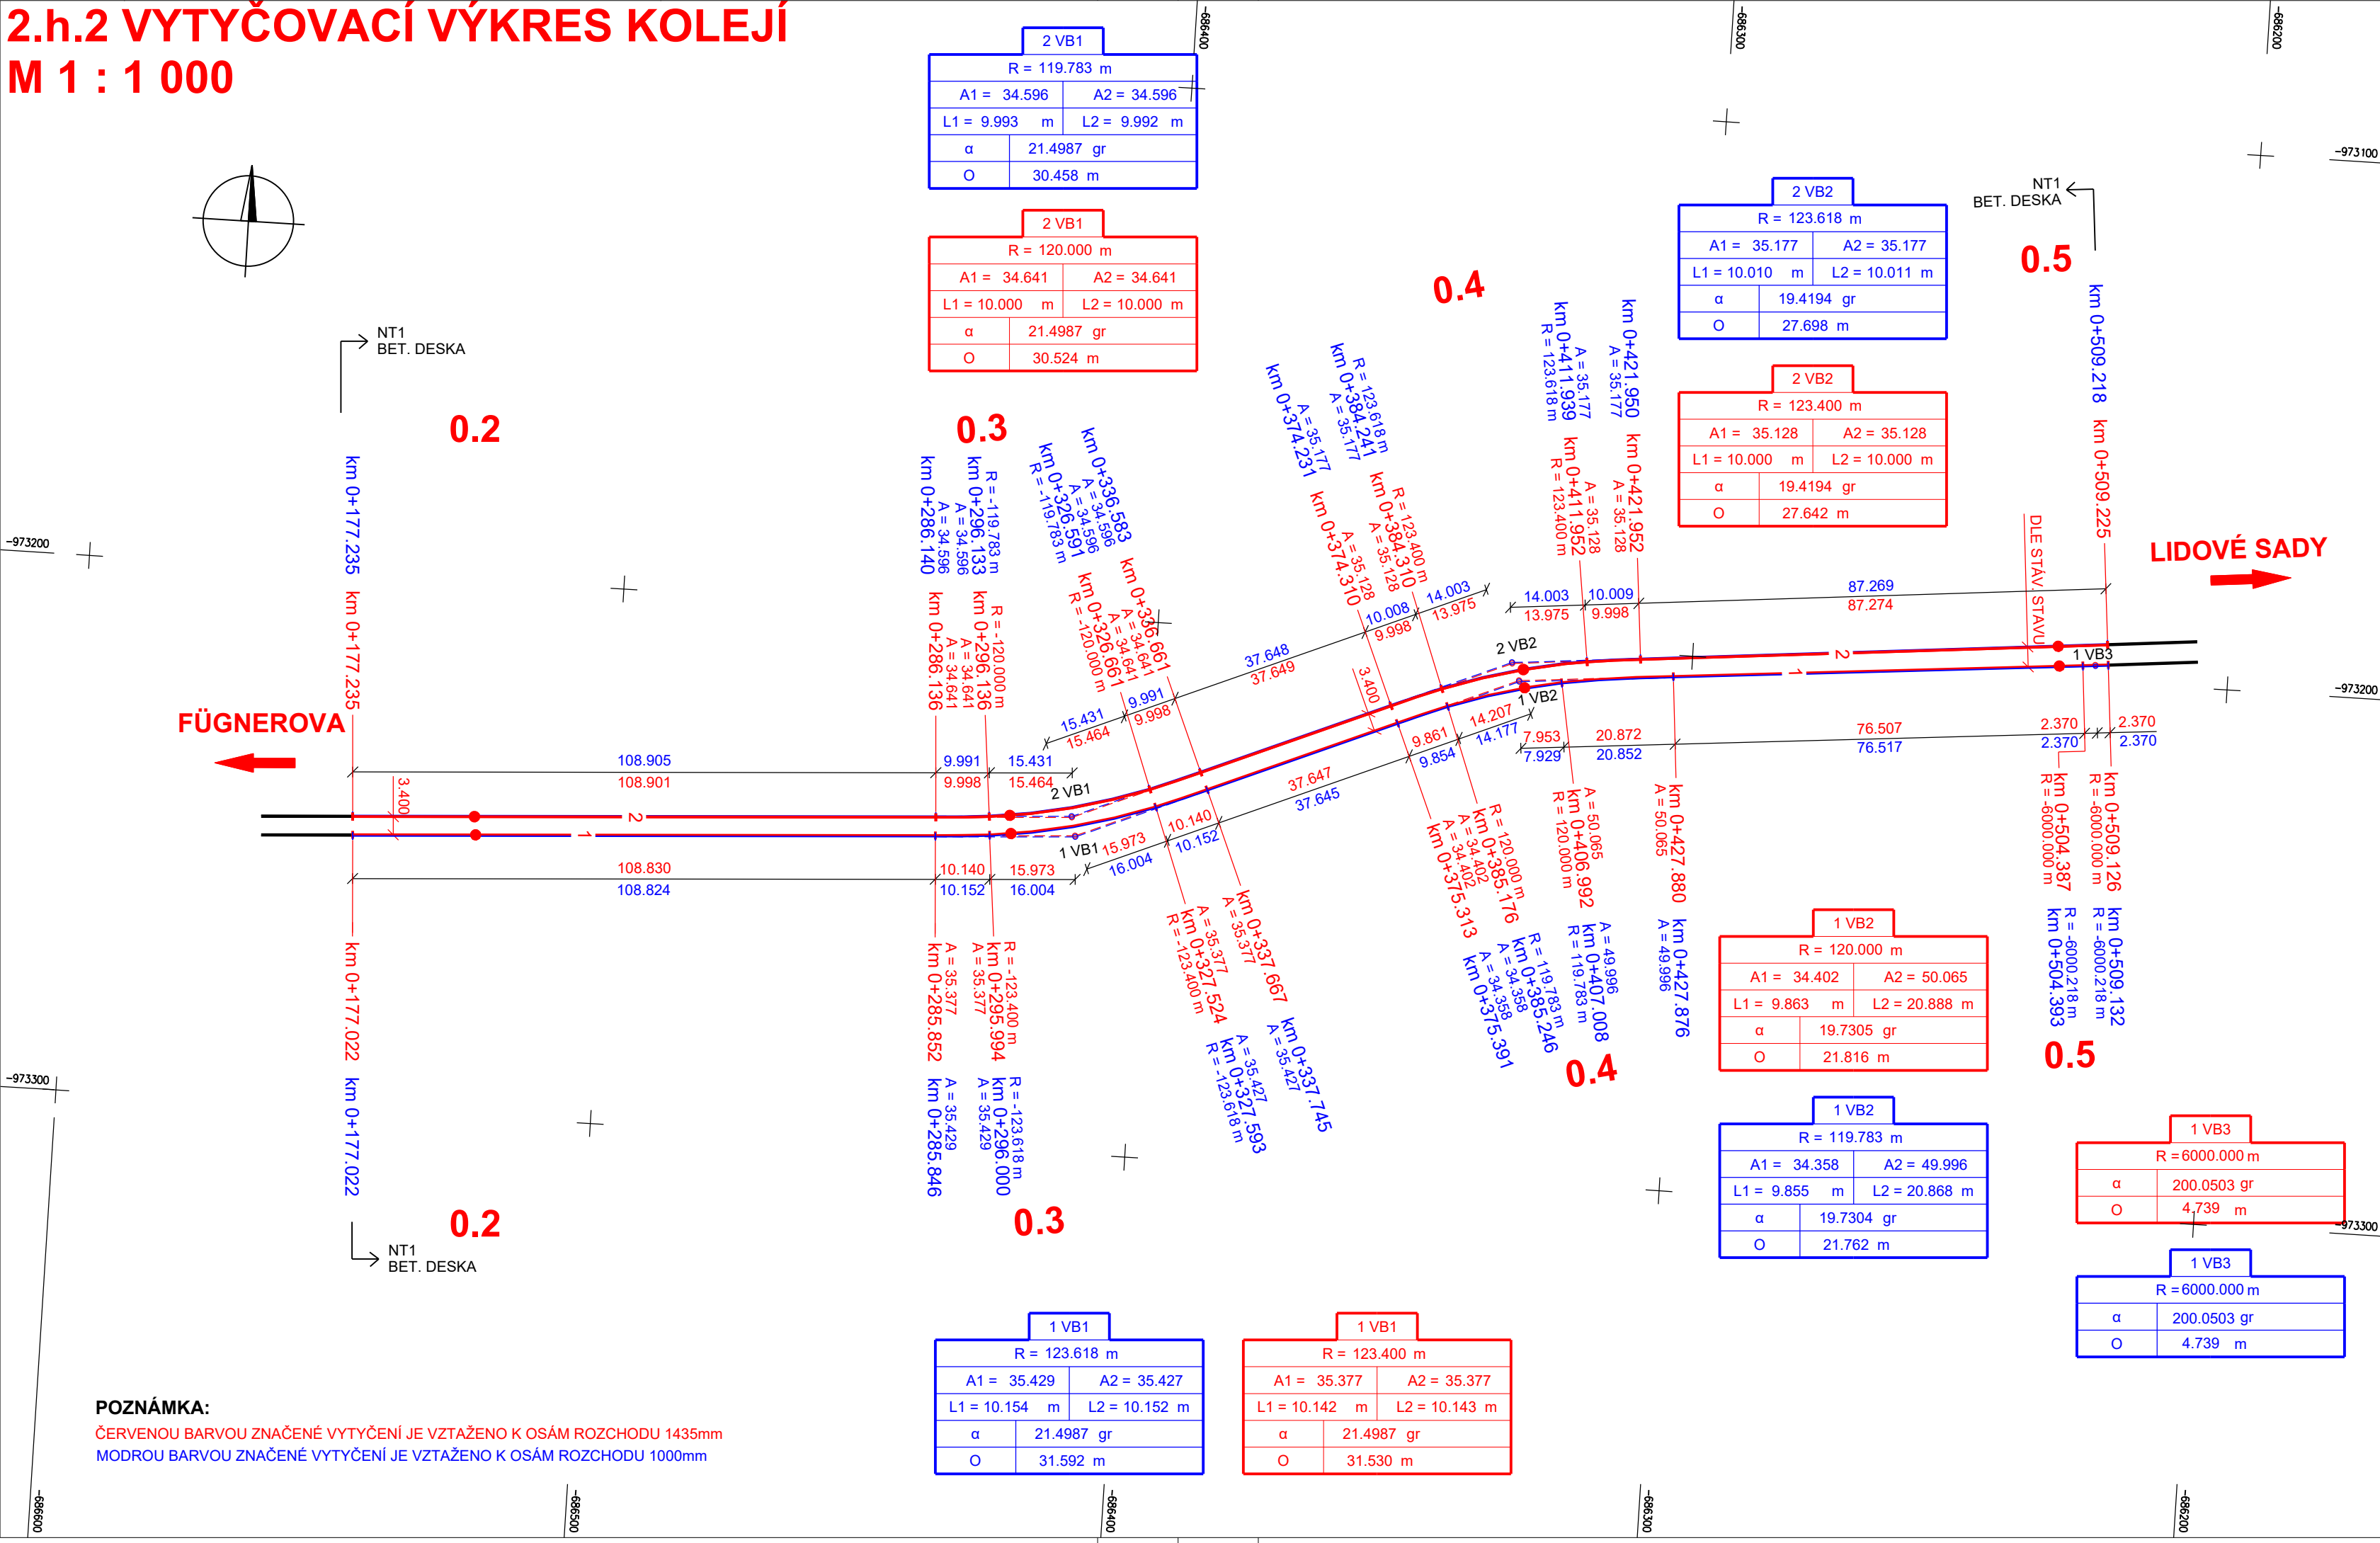

Souřadnicový systém: S-JTSK

- 2.3.3.1.101 Rekonstrukce navazujících komunikací a chodníků
- 2.3.0.2.111 Rekonstrukce TT - Riegrova ulice

Objednatel:



**DOPRAVNÍ PODNIK MĚST
LIBERCE A JABLONCE NAD NISOU, a.s.**
Mrštíkova 3
461 71 Liberec III


Zhotovitel:



Valbek, spol. s r.o.
Vaňurova 505/17
460 07 Liberec 3

HIP:

ING. T. LŽIČAŘ



Vypracoval	L. HONZÍKOVÁ, DiS.	Zak. číslo	24-L111-005
Zodp. projektant	ING. T. LŽIČAŘ	Datum	02/2025
Tech. kontrola	ING. J. HEJRAL	Stupeň	PDPS
Akce REKONSTRUKCE RIEGROVY ULICE VČETNĚ TT		Počet formátů	4 x A4
		Měřítko	1 : 1 000
		Č. přílohy	Paré
Zhotovitel: Valbek, spol. s r.o. Vaňurova 505/17 460 07 Liberec 3	Příloha VYTYČOVACÍ VÝKRES KOLEJÍ	2.h.2	