



Váš dopis zn.:

ze dne: 28. 2. 2024

Naše značka: **SCVKZAD195518**

Vyřizuje: Jana Tomešová

Datová schránka **f7rf9ns**

Telefon: 840 111 111

Email: info@scvk.cz

Datum: 15. 3. 2024

STORING spol. s r.o.

Vyjádření společnosti Severočeské vodovody a kanalizace, a. s.

Název akce:	ZASTÁVKA NEMOCNICE
Účel vyjádření:	Vyjádření k PD – DUR, DSP
Zájmové území:	Okres: Liberec
	Obec: Liberec
	Část obce, ulice, č.p.: Liberec I-Staré Město, ul. Husova
	Katastrální území, parcelní číslo: Liberec, ppč. 5771/1, 814/1, 812/3
Žadatel:	STORING spol. s r.o.
Adresa, telefon, e-mail:	Žitavská 727/16, Liberec mob.: 773577060, e-mail: p.kumpa@storing.cz
Investor:	STATUTÁRNÍ MĚSTO LIBEREC, nám. Dr. E. Beneše 1/1, Liberec
Projektant:	STORING spol. s r.o., Žitavská 727/16, Liberec 3, e-mail: info@storing.cz
Vlastník dotčené IS:	Severočeská vodárenská společnost a. s. (dále jen „SVS“)
Předchozí vyjádření a rozhodnutí:	SCVKZAD181570 ze dne 21. 9. 2023
Platnost vyjádření:	jeden rok ode dne vyhotovení (v případě, že Váš zájem nadále trvá, požádejte před uplynutím této lhůty o prodloužení platnosti vyjádření)

Popis navrženého řešení:

Předmětem předložené dokumentace je autobusová zastávka u areálu KNL. Autobusová zastávka je tvořena jednostranným autobusovým zálivem včetně nástupiště s přestřešením a napojením na stávající chodníkové těleso. V rámci výstavby autobusové zastávky dojde k přesazení stávající uliční vpusti mimo zastávkový záliv. Nová vpust bude napojena přípojkou PVC DN200 délky 9 m do stávající vpusti, která bude opatřena poklopem D400. Vody ze zastávkového přístřešku budou svedeny do drénu a zasakovány. Odtokové poměry povrchových vod se stavbou nemění.

V rámci výše uvedené akce **dojde** ke střetu se zařízením provozovaným společností Severočeské vodovody a kanalizace, a. s. a jeho ochranným nebo bezpečnostním pásmem.

Podle § 23 odst. 3 písm. a), b), c) zákona č. 274/2001 Sb., o vodovodech a kanalizacích je ochranné pásmo vodovodních řadů a kanalizačních stok vymezeno vodorovnou vzdáleností od vnějšího líce stěny potrubí na každou stranu:

- u \varnothing do 500 mm včetně, 1,5 m
- u \varnothing nad 500 mm je ochranné pásmo 2,5 m.
- u \varnothing nad 200 mm, jejichž dno je uloženo v hloubce větší než 2,5 m pod upraveným povrchem, se vzdálenosti podle písmen a), b) od vnějšího líce zvyšují o 1 m.

Pro provádění zemních, stavebních a ostatních prací v ochranném a bezpečnostním pásmu zařízení ve správě SČVK, a. s. požadujeme plně respektovat toto zařízení, a to za dodržení všech předpisů a norem, které se k této činnosti vztahují.

strana 1 / 3

Severočeské vodovody a kanalizace, a.s.

Přítkovská 1689 • 415 50 Teplice

Tel.: 601 267 267, Tel.: 840 111 111 • E-mail: info@scvk.cz • www.scvk.cz

Společnost je zapsána v obchodním rejstříku oddíl B, vložka 465, u Krajského soudu v Ústí nad Labem.

IČ: 49099451 • DIČ: CZ49099451

Člen skupiny Severočeská voda



S předloženou dokumentací na akci: ZASTÁVKA NEMOCNICE

souhlasíme

za předpokladu dodržení následujících podmínek:

1. Před zahájením výkopových prací investor (zhotovitel) zajistí:
 - a. vytýčení skutečného umístění zařízení ve správě společnosti Severočeské vodovody a kanalizace, a.s. je nutné objednat na: tel. 601 267 267 / 840 111 111; info@scvk.cz. V případě písemného objednání vystavujete objednávku na společnost Severočeská servisní a.s.. Upozorňujeme, že tato služba je zpoplatněna dle sazebníku poskytovatele
 - b. oznámení termínu zahájení výkopových prací včetně jména a kontaktu odpovědného pracovníka provádějící firmy na příslušné středisko (viz odstavec důležité kontakty tohoto vyjádření)
 - c. prokazatelné seznámení zástupců firmy provádějící výkopové práce s polohou zařízení ve správě Severočeských vodovodů a kanalizací a. s. a s trasou navrženého zařízení
2. V průběhu výkopových prací investor (zhotovitel) zajistí:
 - a. ochranu zařízení ve správě Severočeských vodovodů a kanalizací a.s. před poškozením
 - b. neprodlené ohlášení každého poškození zařízení ve správě Severočeských vodovodů a kanalizací a.s. (viz odstavec důležité kontakty toho vyjádření)
 - c. výkopové práce v místech střetů a ochranném pásmu našeho zařízení, včetně přípojek, budou prováděny pouze ručně bez použití stavební mechanizace
 - d. objekty zařízení stavby budou umístěny mimo ochranné pásmo našeho zařízení
3. Při souběhu s vodovodními řady nebo kanalizačními stokami požadujeme min. odstup ve vodorovné vzdálenosti 1m od vnějšího líce stěny potrubí. Při křížení navrženého zařízení s vodovodní nebo kanalizační sítí nutno dodržet přibližně pravý úhel a svislou odstupovou vzdálenost dle ČSN 73 6005 a opatřit zařízení pevným ochranným potrubím, které bude přesahovat min. 1 m na každou stranu od líce stěn.
4. V odůvodněných případech, např. ve stísněných poměrech lze připustit **menší odstupovou vzdálenost**, kterou je **nutné předem projednat na místě a zápisem do stavebního deníku nechat odsouhlasit mistrem příslušného provozu**. Nejmenší dovolenou odstupovou vzdálenost určuje ČSN 73 6005.
5. **Přizvání zástupce Severočeských vodovodů a kanalizací a. s. na staveniště před zásypem položených zařízení ke kontrole provedených prací.** Kontrolu potvrdí zástupce např. zápisem do stavebního deníku, protokolu ke kolaudaci apod.
6. Poklopy na vodovodním řadu vč. uzávěrů a ostatních armatur musí být udržovány stále přístupné a funkční po celou dobu trvání stavební činnosti.
7. Dle zákona č. 274/2001 Sb. V platném znění §23 odst. 8 je stavebník povinen přizpůsobit nové úrovni povrchu veškerá zařízení a příslušenství vodovodního řadu a kanalizační stoky mající vazbu na terén. Zápis o kontrole splnění této povinnosti bude potvrzen zástupcem SČVK, a. s.
8. Doklad o kontrole splnění podmínek uvedených v tomto vyjádření bude předložen k žádosti o vyjádření ke kolaudaci.
9. V případě, že dojde ke střetu se zařízením v naší správě, jste povinen toto neprodleně oznámit na tel. 840 111 111 a projednat s naší společností.
10. **Případná existence vodovodních či kanalizačních přípojek není předmětem tohoto stanoviska.** Se žádostí o informaci o existenci přípojek se obračejte na vlastníky přípojek, kdy vlastníkem vodovodní nebo kanalizační přípojky, popřípadě jejich části zřízených před nabytím účinnosti zákona č. 274/2001 Sb. Zákona o vodovodech a kanalizacích v platném znění, je vlastník pozemku nebo stavby připojené na vodovod nebo kanalizaci, neprokáže-li se opak.
11. Při případném nedodržení těchto podmínek bude naše společnost požadovat náhradu způsobených škod a uvedení vzniklých nesrovnalostí do souladu s právními předpisy a normami.
12. Stavba bude provedena podle této dokumentace za dodržení zde uvedených podmínek.



Obecné technické podmínky pro střety se zařízením ve správě Severočeských vodovodů a kanalizací, a. s. jsou k dispozici na www.scvk.cz.

Důležité kontakty:

Vodárenský provoz Liberec, tel.: 482 416 726.

e-mail: miroslav.stafil@scservisni.cz

Kanalizační provoz Liberec, tel.: 482 416 724.

e-mail: milan.kasal@scservisni.cz


Zákaznická linka: 601 267 267, 840 111 111

Severočeské vodovody a kanalizace, a.s.
415 50 Teplice, Přítkovská 1689
IČ: 49099451 DIČ: CZ49099451

217

Jana Tomešová
referentka technickoprovozní činnosti

Příloha: Potvrzená situace z předložené PD

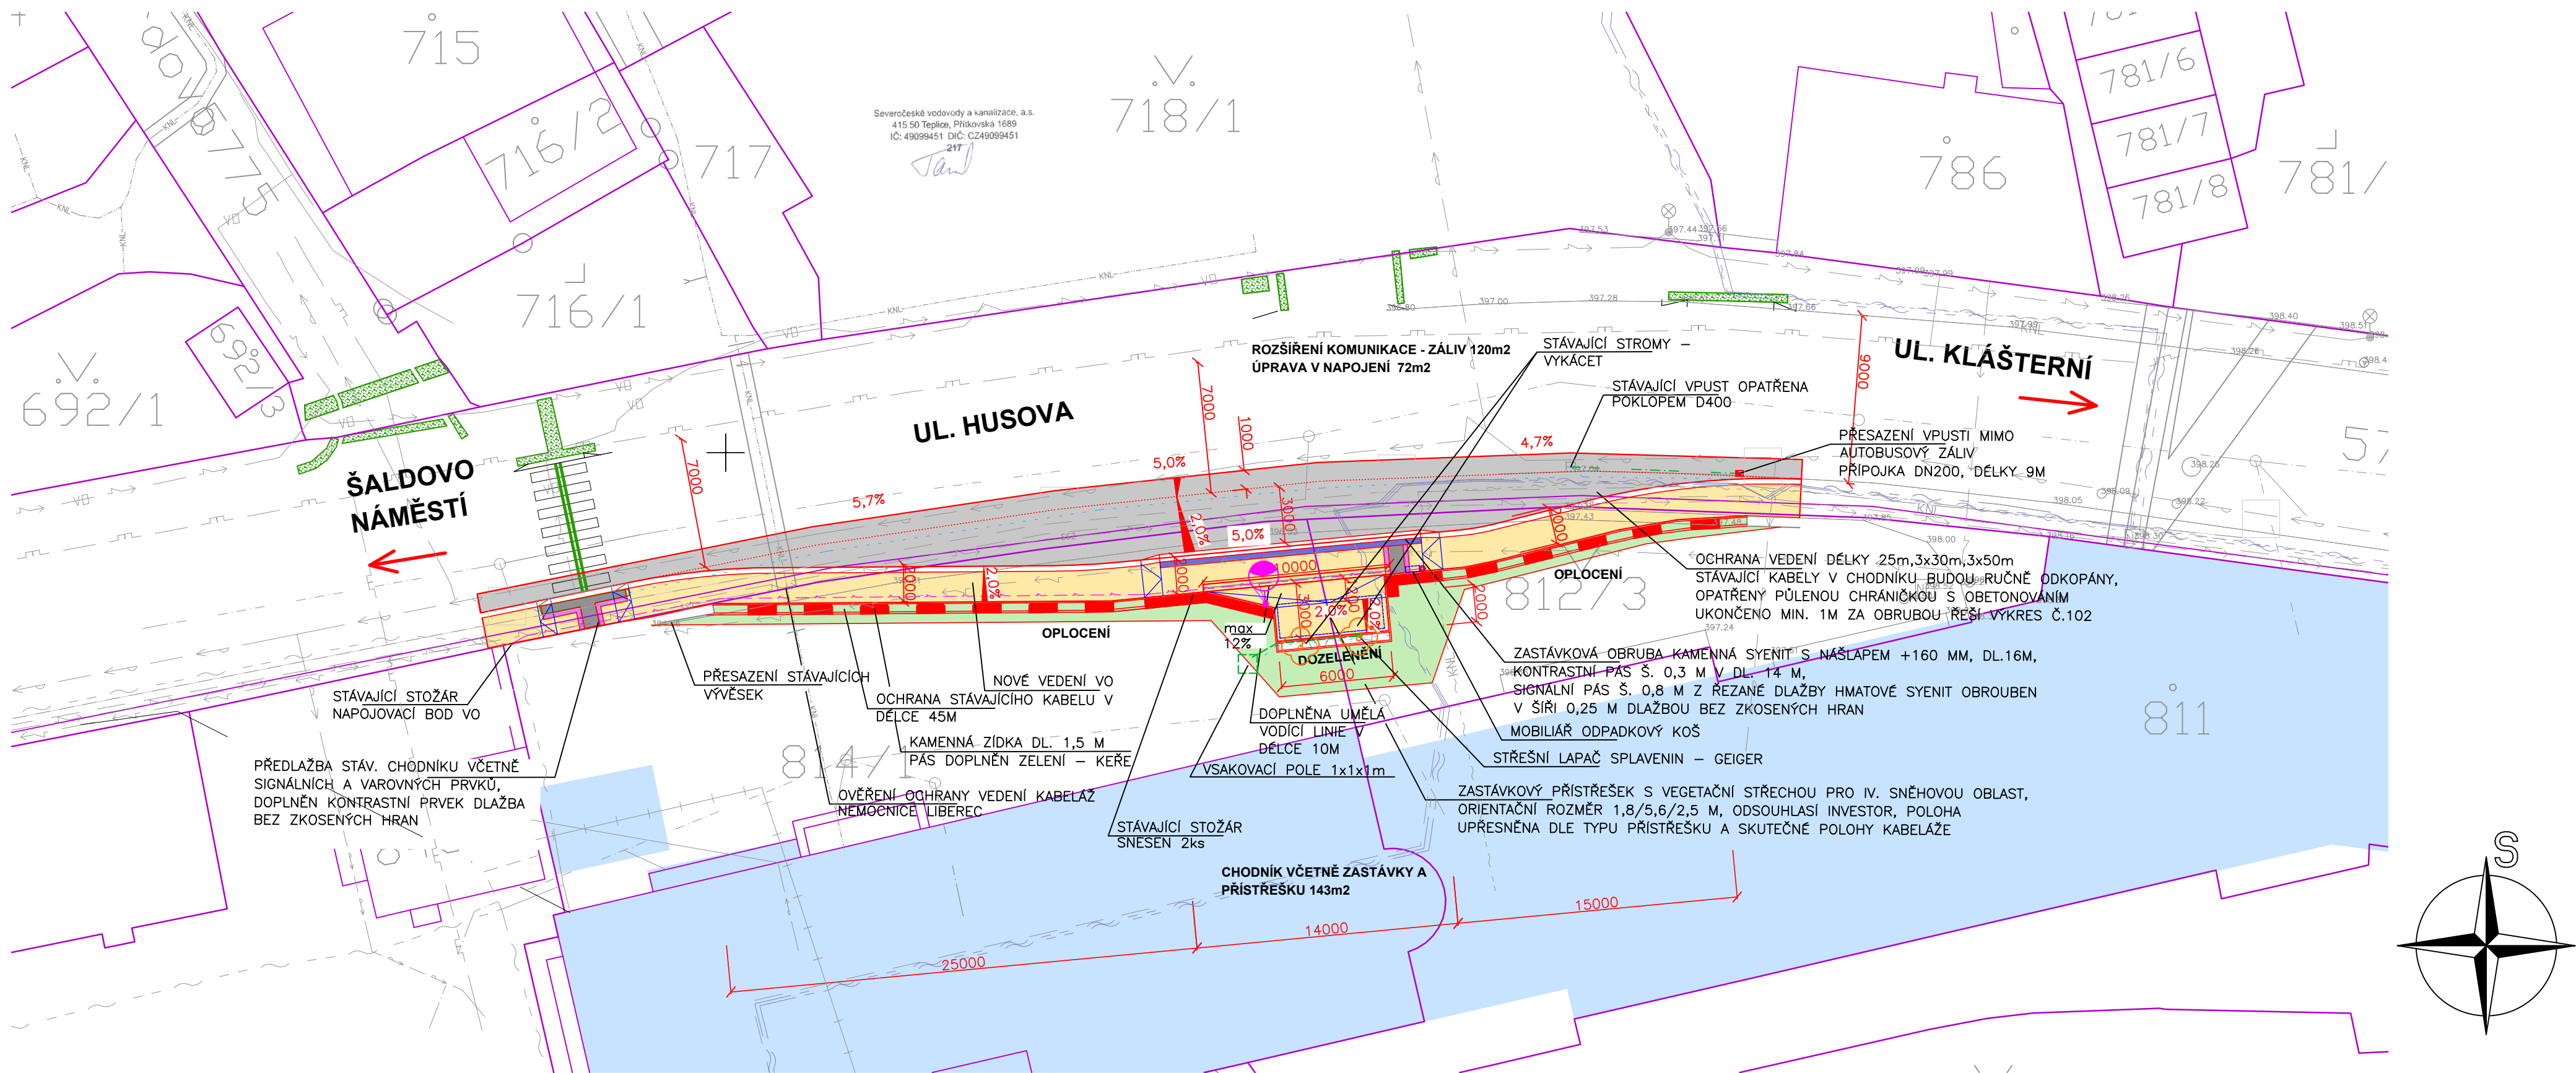

STÁVAJÍCÍ SÍTĚ	
	KANALIZACE VEŘEJNÁ
	VODOVOD VEŘEJNÝ
	KANALIZACE AREÁLOVÁ
	VODOVOD AREÁLOVÝ
	KABELOVOD CETIN
	VEDENÍ CETIN NEZAMERENO
	VEDENÍ CETIN ZAMERENO
	VEDENÍ CETIN NADZEMNÍ
	VEDENÍ OPTICKÉ A METALICKÉ VEDENÍ TUL (LIBERECKÁ IS)
	VEDENÍ TMOBILE
	OPTICKÉ VEDENÍ CERBEROS
	PLYNOVOD NTL
	PODZEMNÍ SÍŤ NN ČEZ
	PODZEMNÍ SÍŤ VEŘEJNÉHO OSVĚTLENÍ
	SSZ
	PODZEMNÍ SÍŤ SSZ
	KNL
	KABELÁŽ KNL
	DATOVÉ ROZVODY KNL
	HORKOVOD

LEGENDA :

	KRYT Z ASFALTU
	KRYT Z ŘEZANÉ KAMENNÉ MOZAIKY SVĚTLÉ BARVY ŠTÍPANÁ POCHOZÍ PLOCHA 40-60MM TL. 60MM
	VAROVNÝ PÁS Z ŘEZANÉ KAMENNÉ HMATOVÉ DESKY S PROFILACÍ A CERTIFIKACÍ 400/400 TL. 60MM (SYENIT)
	HMATOVÝ KONTRAST KAMENNÉ DLAŽDICE ŽULA BEZ ZKOSENÝCH HRAN NEKLOUZAVÝ, ROVINNÝ POVRCH TL.60MM
	KONTRASTNÍ PÁS Z ŘEZANÉ KAMENNÉ MOZAIKY TMAVÉ BARVY ŠTÍPANÁ POCHOZÍ PLOCHA 40-60MM TL.60MM
	UMĚLÁ VODICÍ LINIE ŘEZANÁ KAMENNÁ DLAŽBA DRAŽKOVÁ S CERTIFIKACÍ 400/400 TL.60MM (SYENIT)
	DOSYPÁVKA KAČÍREK
	OPĚRNÉ ZÍDKY Z KAMENE
	OZELENĚNÍ
	ULIČNÍ VPUST
	STOŽÁR VO
	OBJEKTY KRAJSKÉ NEMOCNICE LIBEREC

	NAPOJENÍ VPUSTI
	NOVÉ VEDENÍ VO
	OCHRANY STÁVAJÍCÍCH INŽENÝRSKÝCH SÍTÍ
	DRENÁŽNÍ PERA
	VSAKOVACÍ POLE
	HRANICE PARCEL KATASTRU

Investor: Statutární město Liberec nám. Dr. E. Beneše 1/1 460 59 Liberec 1		Schéma	
Generální projektant: STORING spol.s r.o. Žitavská 727/16 460 07 Liberec 3 tel.: 485 388 111 e-mail: info@storing.cz		Liberec storing	
Projektant části PD: STORING spol.s r.o. Žitavská 727/16 460 07 Liberec 3 tel.: 485 388 111 e-mail: info@storing.cz		storing	
±0,000=		B.p.v.	
Místo stavby: Liberec	HIP: Ing. František Přihoda	Číslo zak.: 2320	
Kraj: Liberecký	Odpovědný projektant: Ing. Filip Hons	Formát: 6x4	
Katastrální území: Liberec (682039)	Vypracoval: Ing. Filip Hons	Datum: 12/2023	
Stupeň: Dokumentace pro vydání společného povolení	Měřítko: 1:250		
Název stavby: ZASTÁVKA NEMOCNICE		Číslo paré:	
Stavební objekt: Situální výkresy			
Část: Koordinační situační výkres			
Název dokumentu: Koordinační situační výkres			
Kód dokumentu: 2320 číslo zakázky		SPO stupeň	000 st.objekt
		C3.00.000 číslo dokumentace	číslo výkresu revize