









V SOUTAVĚ 230/400V, 50Hz, TN-S

LEGENDA:

- A:  ROZVADĚČ
-  ROZVODNICE VZT JEDNOTKY
-  TLAČÍTKO
-  PŘEPOJOVACÍ KRABICE
-  STŘEPNÍ LED SVÍTMLO (STÁVAJÍCÍ)
-  DATOVÍ ZÁSUVKASTÁVAJÍCÍ

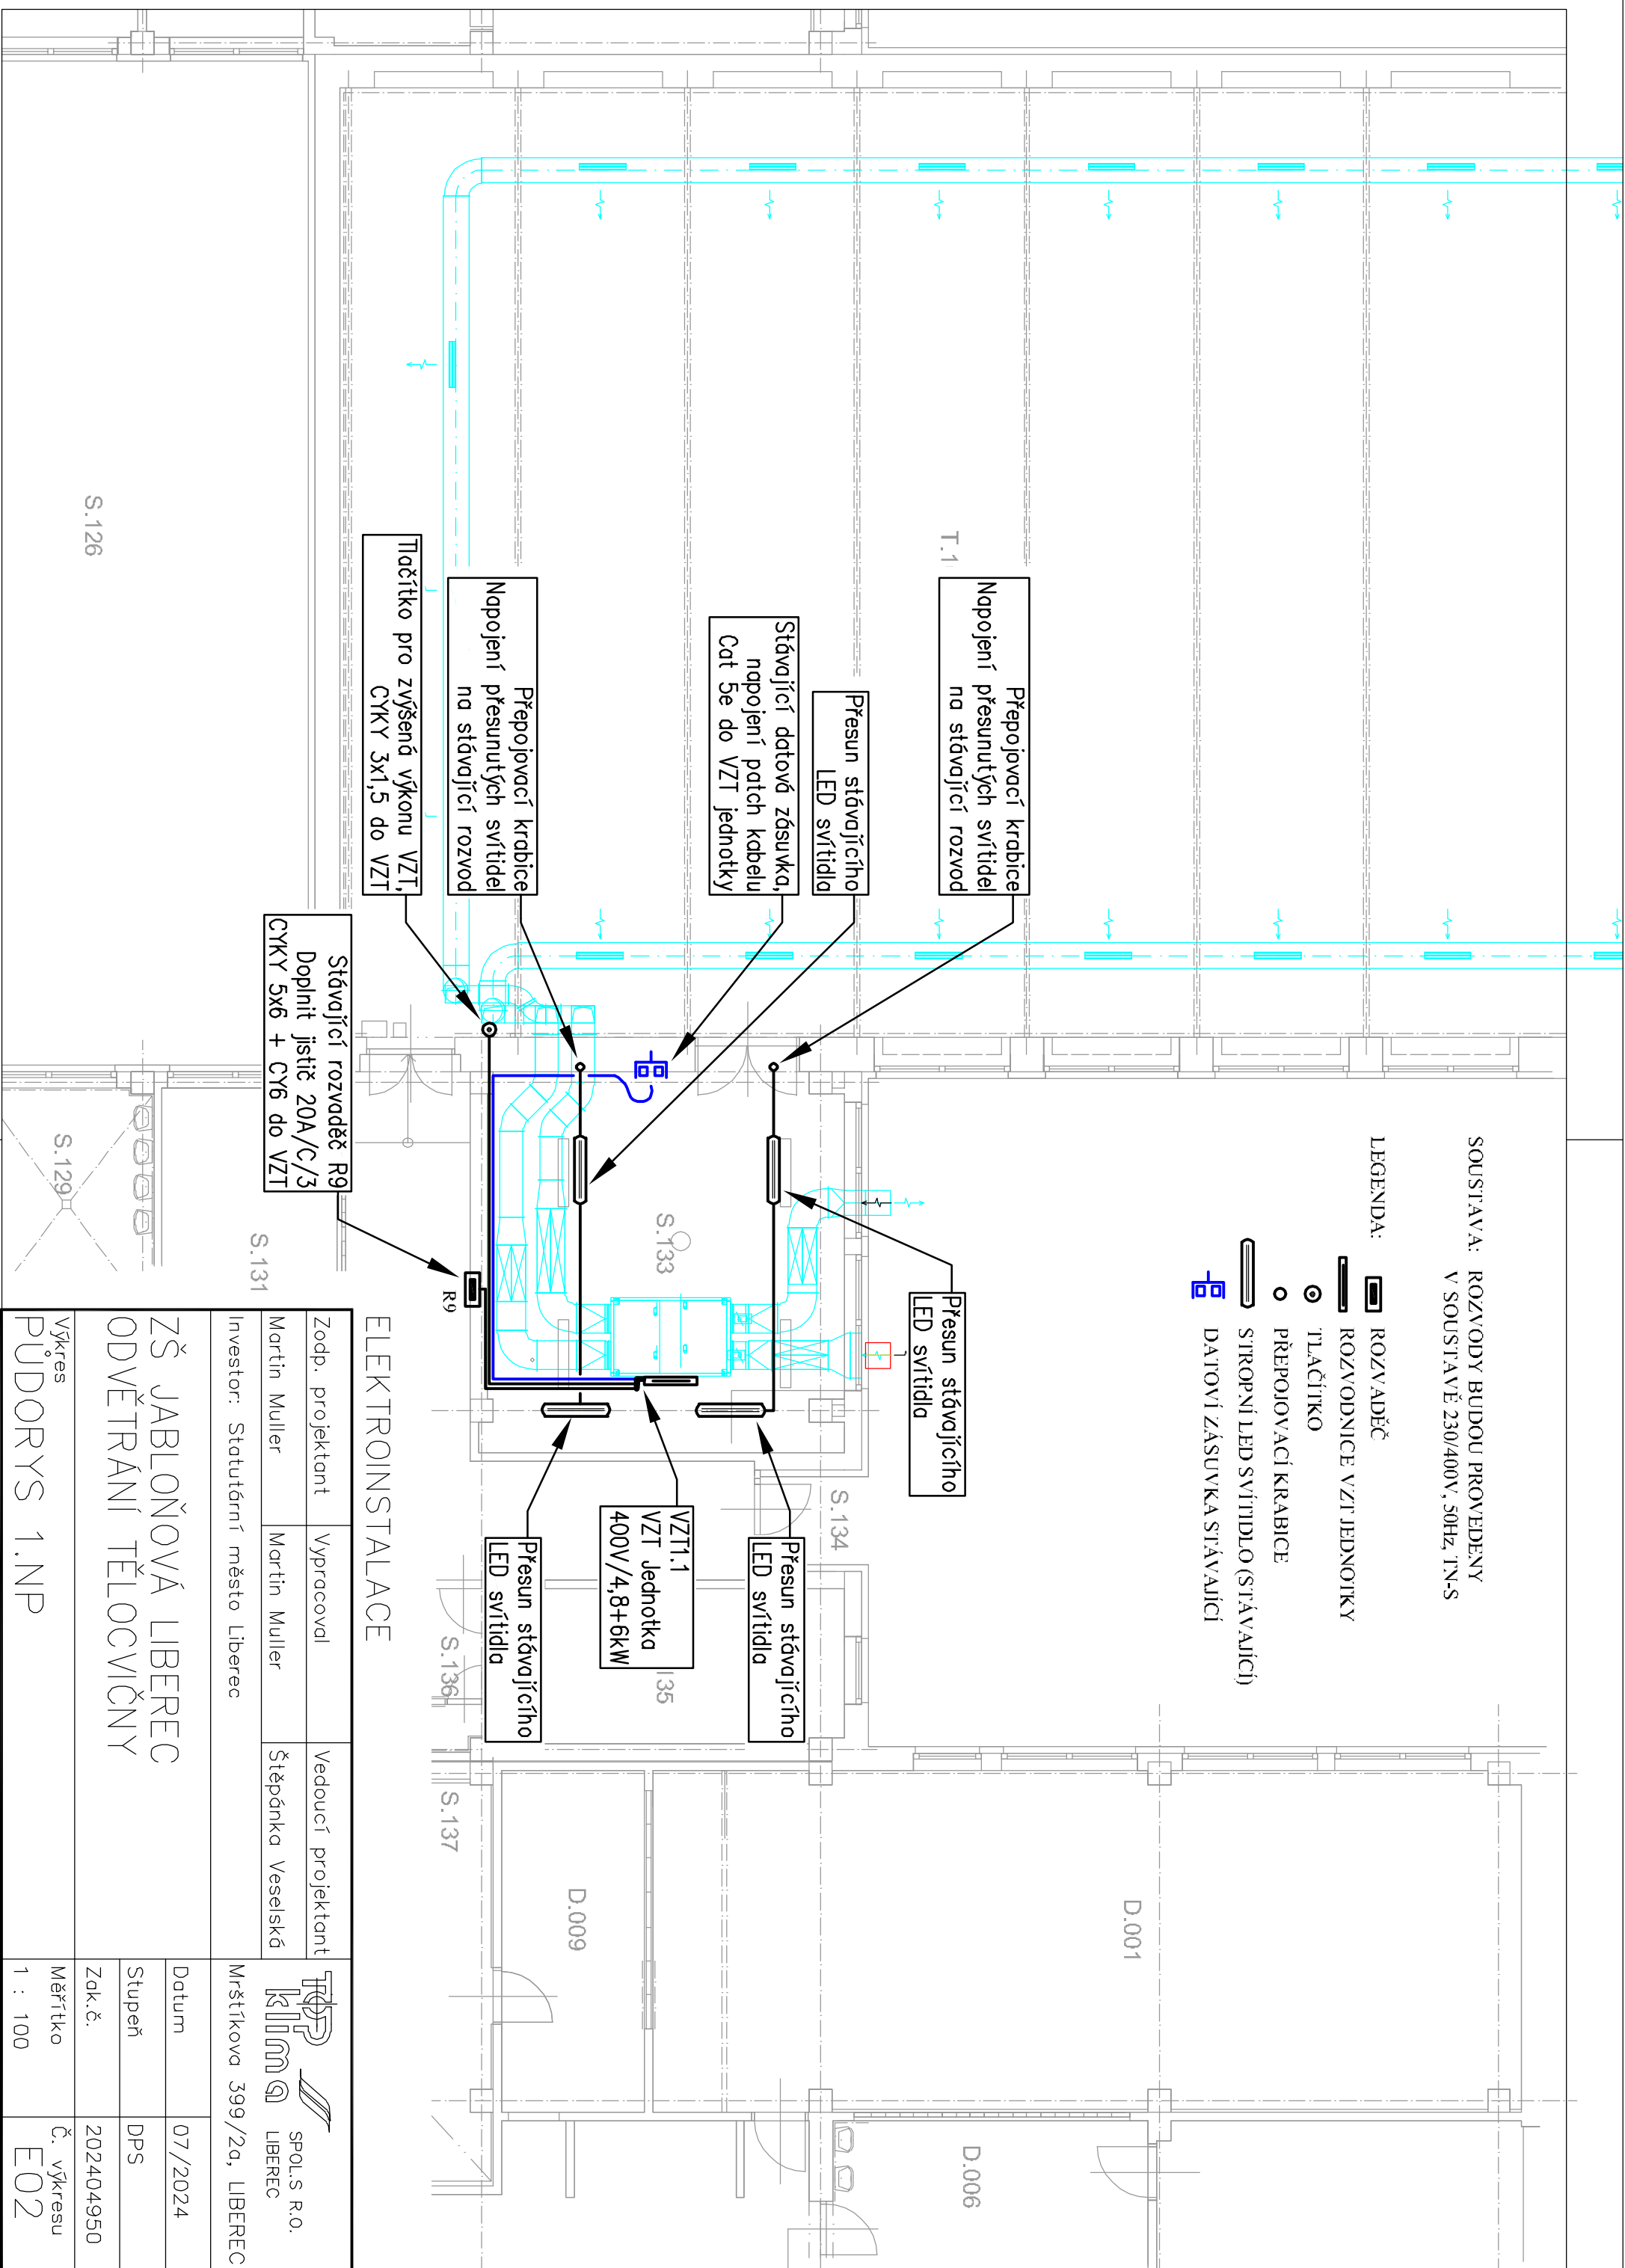

ELEKTROINSTALLACE

Zodp. projektant		Vypracoval	Vedoucí projektant	<div> SPOL.S R.O. LIBEREC</div>	
Martin Muller		Martin Muller	Štěpánka Veselská		
Investor: Statutární město Liberec					
Mstřítškova 399/2a, LIBEREC					
ZŠ JABLOŇOVÁ LIBEREC ODVĚTRÁNÍ TĚLOCVIČNY				Datum	07/2024
				Stupeň	DPS
				Zak.č.	202404950
				Výkres	Č. výkresu
PŮDORYS 1.NP		Měřítško	EO2	1 : 100	