


LEGENDA MÍSTNOSTÍ - 3NP					
Č. M.	NÁZEV MÍSTNOSTI	PLOCHA m <sup>2</sup>	SVĚTLA výška m.	POVRCHY PODLAH	POZNÁMKA
3.01	SKLAD POMŮCEK	201	4,930	PVC	
3.02	SKLAD	42,9	4,930	PVC	

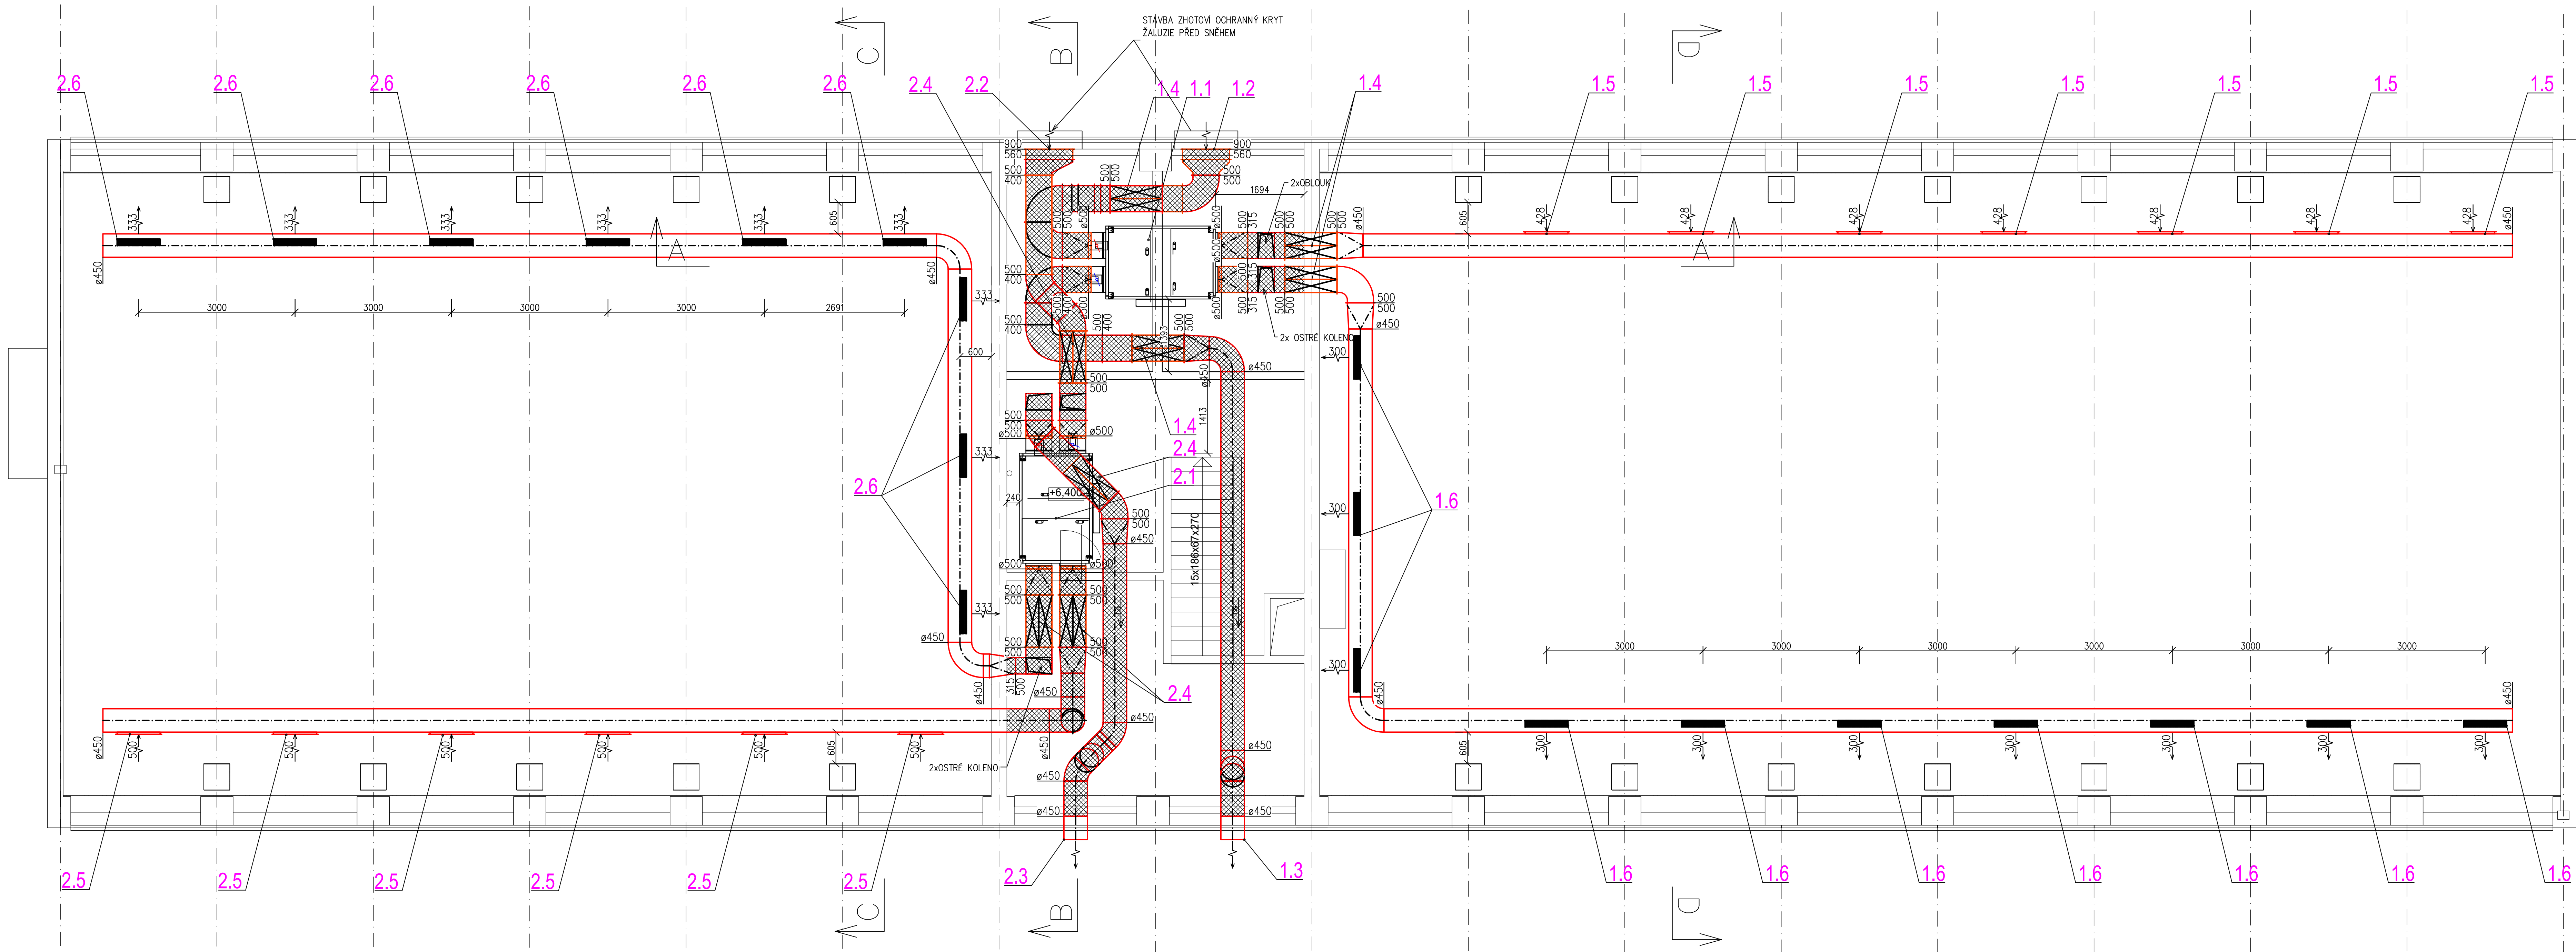

**POZNÁMKA:**

TEPELNĚ IZOLOVANÉ VZD. POTRUBÍ KAUKČUKOVOU SYNTETICKOU IZOLACÍ TL.40MM S PVRCHOVOU ÚPRAVOU AL FOLIÍ A SE SAMOLEPKOU

VĚTRÁNÍ TĚLOCVIČNY BUDE NASTAVENO V ČASOVÉM CHODU NA 50% JMENOVITÉHO VÝKONU. NAVÝŠENÍ VZDUCHOVÉHO VÝKONU NA 100% BUDE PROVEDENO TLÁČTKEM U VSTUPU S NASTAVENÝM ČASOVÝM DOBĚHEM.

VZDUCHOTECHNIKA			
Zodp. projektant	Vypracoval	Vedoucí projektant	SPOL.S R.O. LIBEREC
Jiří Kovář	Jiří Kovář	Štěpánka Veselská	Mrštíkova 399/2a, LIBEREC
Investor: Statutární město Liberec			
ZŠ SOKOLOVSKÁ LIBEREC			Datum
ODVĚTRÁNÍ TĚLOCVIČEN			07/2024
Výkres			Stupeň
PŮDORYS 3.NP			DPS
			Zak.č.
			202405050
			Měřítko
			Č. výkresu
			1 : 50
			101