


PODÉLNÝ POHLED A-A'

1:50

Machnín

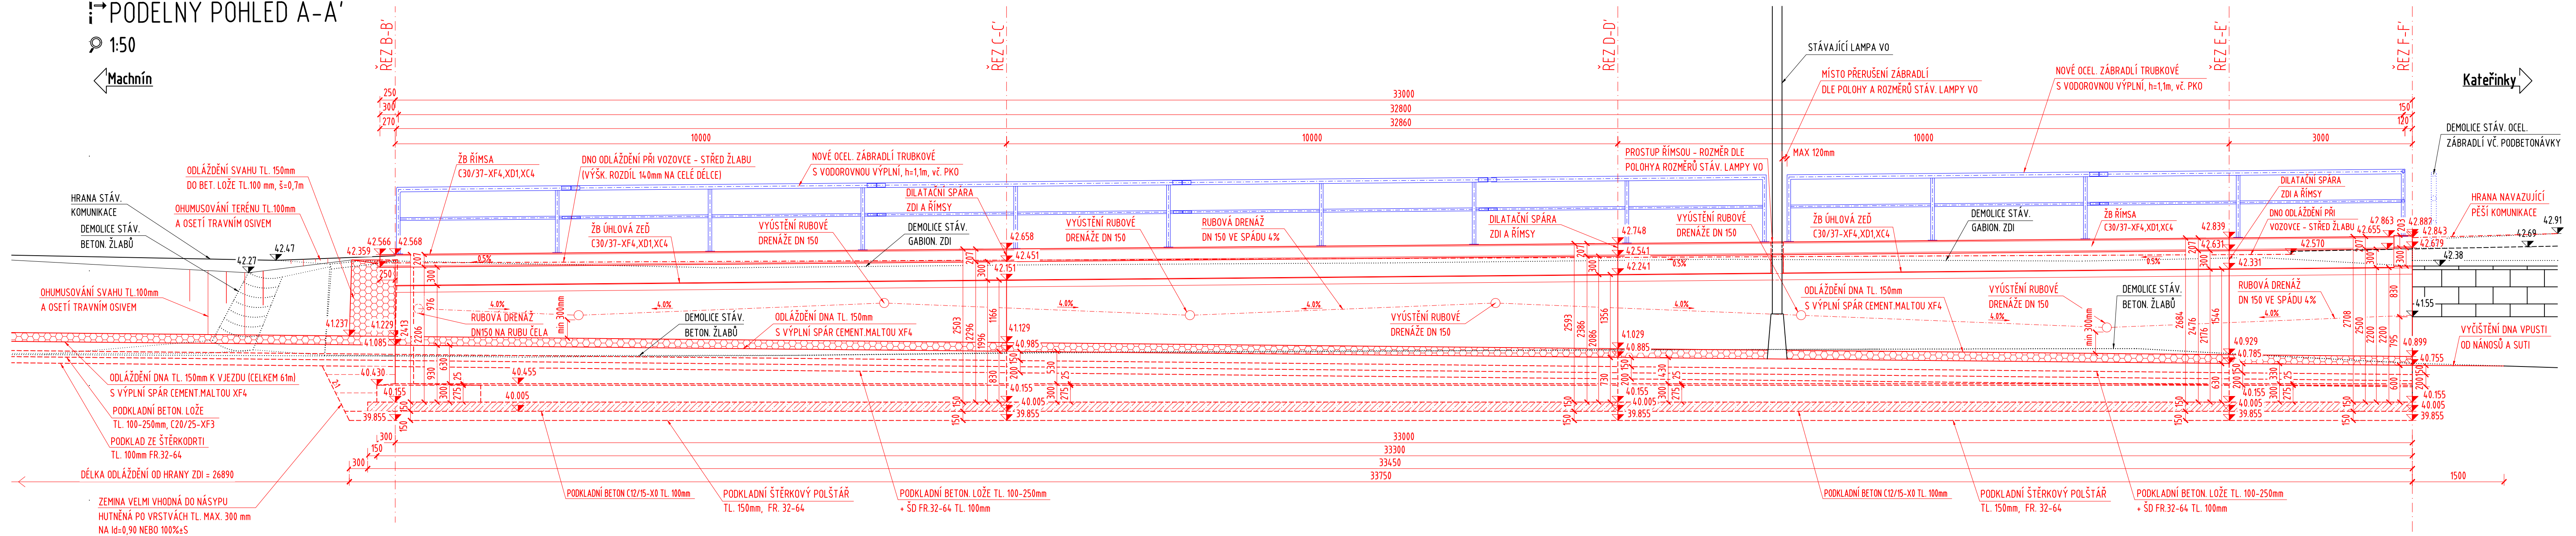

BETON ČSN EN 206-1:	
BETON	OZNAČENÍ
PODKLADNÍ	C 12/15 - XC0 (CZ, F.1)-Cl 1.0-Dmax 22-S3
ZÁKLAD ZDI	C 30/37 - XF3, XD1, XC4 (CZ, F.1)-Cl 0.4-Dmax 22-S3
DRÍK ZDI	C 30/37 - XF4, XD1, XC4 (CZ, F.1)-Cl 0.4-Dmax 22-S3
BETON POD DLAŽBU	C 20/25 - XF3, XD1, XC4 (CZ, F.1)-Cl 0.4-Dmax 22-S3
ŘÍMSA	C 30/37 - XF4, XD3, XC4 (CZ, F.1)-Cl 0.2-Dmax 22-S3

VÝZTUŽ:	
DRUH	
BETONÁŘSKÁ VÝZTUŽ	B 500B

POZNÁMKA:  
- VŠECHNY PLOCHY, KTERÉ PŘÍJDOU DO STYKU SE ZEMNÍ VLHKOSTÍ SE OPATŘÍ 1xPENETRAČNÍM A 2x ASFALTOVÝM NÁTĚREM ZA STUDENA  
-VŠECHNY PRACOVNÍ SPÁRY BUDOU PŘÍZNÁNY , BUDOU VYTVOŘENY VLOŽENÍM LIŠTY DO BEDNĚNÍ A PŘETMELENY TMELEM ŠEDÉ BARVY  
-VŠECHNY POHLEDOVÉ HRANY MONOLITICKÝCH ČÁSTÍ BUDOU ZKOŠENY NA 15/15mm PRO SNÍŽENÍ RIZIKA URAŽENÍ HRANY  
-ROZMĚRY SKRYTÝCH KONSTRUKCÍ NEMUSÍ SOUHLASIT SE SKUTEČNOSTÍ, DIMENZE BYLY POUZE ODHADNUTY  
-SÍTĚ JSOU ZAKRESLENY ORIENTAČNĚ DLE PODKLADŮ POSKYTNUTÝCH OD PŘÍSLUŠNÝCH SPRÁVCŮ SÍTÍ  
-VŠECHNY NEFUNKČNÍ CHRÁNIČKY POD MOSTEM BUDOU ODSTRANĚNY OTVORY V OPĚRÁCH BUDOU ZAPLomboVÁNY BETONEM

- KATASTR NEMOVITOSTÍ
- ZAMĚŘENÍ HRANY TERENU
- ZAMĚŘENÍ SVAHY TERENU
- STÁVAJÍCÍ STAV MOSTU
- STÁVAJÍCÍ STAV DEMOLICE
- NOVÝ STAV MOSTU
- PODZEMNÍ VEDENÍ PLYNOVOD - STL- GAS NET, s.r.o.
- PODZEMNÍ VEDENÍ PLYNOVOD - STL- GAS NET, s.r.o. - NEFUNKČNÍ
- PODZEMNÍ VEDENÍ VO - NN - ELTODO OSVĚTLENÍ, s.r.o.
- PODZEMNÍ VEDENÍ OPTICKÉHO KABELU, CETIN a.s.
- PODZEMNÍ VEDENÍ METALICKÉHO KABELU, CETIN a.s.

Název akce : Zpracování projektové dokumentace na rekonstrukci opěrné zdi ulice Kateřinská						
Název objektu : Opěrná zeď ul. Kateřinská				Číslo objektu : SO 221		
	Vypracoval	ING. I. BÁLIK		zak. číslo	2022-003	
	Zodp. projektant	ING. I. BÁLIK		datum	09/2022	
	PROJEKČNÍ KANCELÁŘ	Investor	Statutární město Liberec Nám. Dr. E. Beneše 1/1 460 59 Liberec		stupeň	DSP, PDPS
				měřítko	1:50	
Adresa : Polní 638/1 460 01 Liberec tel.: 778 427 943		Příloha : Nový stav - podélný pohled		č. přílohy:	D.4.	
				paré:		