



PŮDORYS

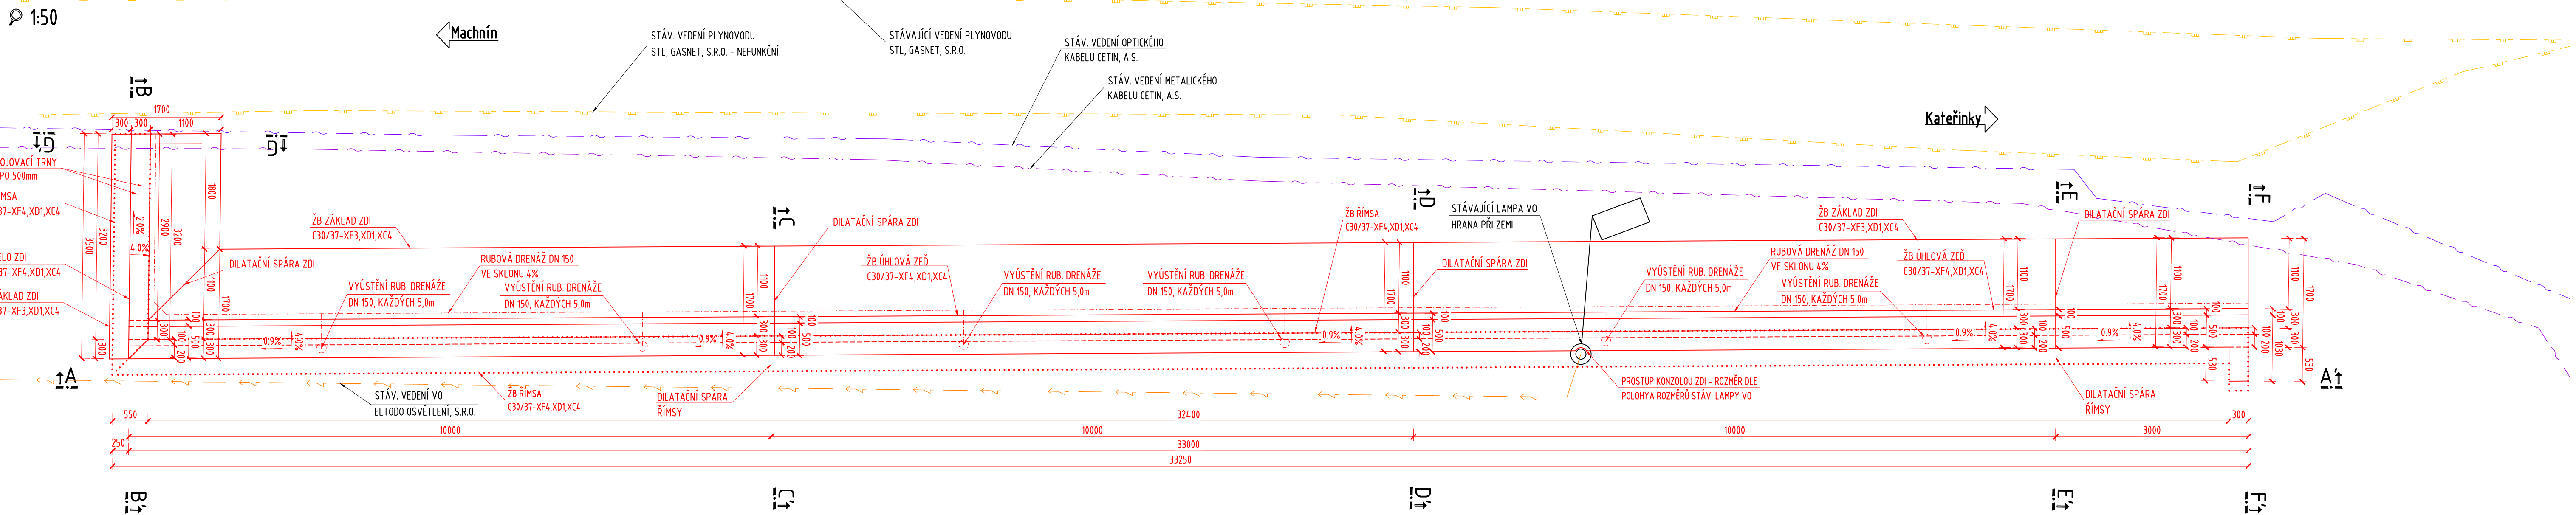

PODÉLNÝ POHLED A-A'

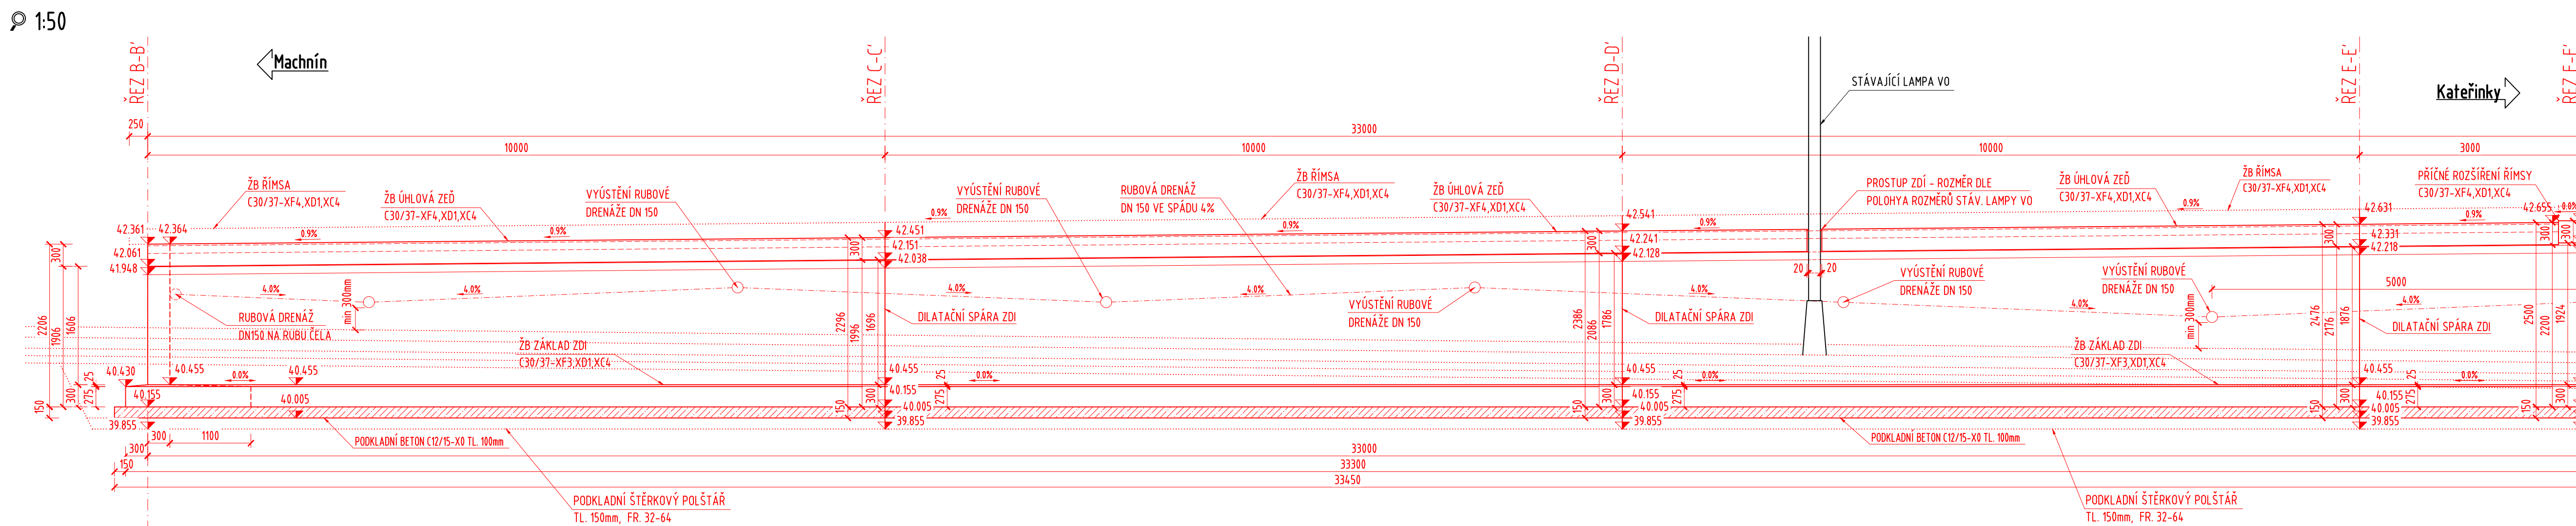


BETON ČSN EN 206-1:	
BETON	OZNAČENÍ
PODKLADNÍ	C 12/15 - XC0 (CZ, F.1)-Cl 1.0-Dmax 22-S3
ZÁKLAD ZDI	C 30/37 - XF3 XD1 XC4 (CZ, F.1)-Cl 0.4-Dmax 22-S3
DRÁK ZDI	C 30/37 - XF4 XD1 XC4 (CZ, F.1)-Cl 0.4-Dmax 22-S3
BETON POD DLAŽBU	C 20/25 - XF3 XD1 XC4 (CZ, F.1)-Cl 0.4-Dmax 22-S3
RÍMSA	C 30/37 - XF4 XD3 XC4 (CZ, F.1)-Cl 0.2-Dmax 22-S3

VÝZTUŽ:	
DRUH	
BETONÁŘSKÁ VÝZTUŽ	B 500B


POZNÁMKA:
- VŠECHNY PLOCHY, KTERÉ PŘÍJÍDÍ DO STYKU SE ZEMLÍ VLHKOSTÍ SE OPATŘÍ NEPENETRACÍM A ZK ASFAKTOVÝM NÁTĚREM ZA STUJENÁ
- VŠECHNY PRACOVNÍ SPÁRY BUDOU PŘÍZNANÉ, BUDOU VYTVOŘENY VLOŽENÍ LÍSTY DO BEŽNÉHO A PŘEMĚLENÝ TMELEM SĚDE BARVY
- VŠECHNY POHLEDY HRANY MONOLITICKÝCH ČÁSTÍ BUDOU ZKOŠENY NA 15/15mm PRO SNÍŽENÍ RIZIKA URAŽENÍ HRANY
- ROZMĚRY SKRYTÝCH KONSTRUKCÍ NEJESÍ SOUHLASIT SE SKUTEČNOSTÍ, DIMENZE BYLY POUZE ODHADNUTY
- SÍTĚ JSOU ZAKRESLENY ORIENTACNĚ DLE PODKLADŮ POSKYTNUTÝCH OD PŘÍSLUŠNÝCH SPRÁVCŮ SÍTÍ
- VŠECHNY NEFUNKČNÍ CHRÁNICÍ POD MOSTEM BUDOU ODSTRANĚNY OTVORY V OPEŘACÍCH BUDOU ZAPLOMBOVÁNY BETONEM

- KATASTR NEMOVITOSTÍ
- ZAMĚŘENÍ HRANY TERENU
- ZAMĚŘENÍ SVAHY TERENU
- STÁVAJÍCÍ STAV MOSTU
- STÁVAJÍCÍ STAV DEMOLICE
- NOVÝ STAV MOSTU
- PODZEMNÍ VEDENÍ PLYNOVOD - STL - GAS NET, s.r.o.
- PODZEMNÍ VEDENÍ PLYNOVOD - STL - GAS NET, s.r.o. - NEFUNKČNÍ
- PODZEMNÍ VEDENÍ VO - NN - ELTODD OSVĚTLENÍ, s.r.o.
- PODZEMNÍ VEDENÍ OPTICKÉHO KABELU, CETIN a.s.
- PODZEMNÍ VEDENÍ METALICKÉHO KABELU, CETIN a.s.


PŘÍČNÝ ŘEZ B-B'

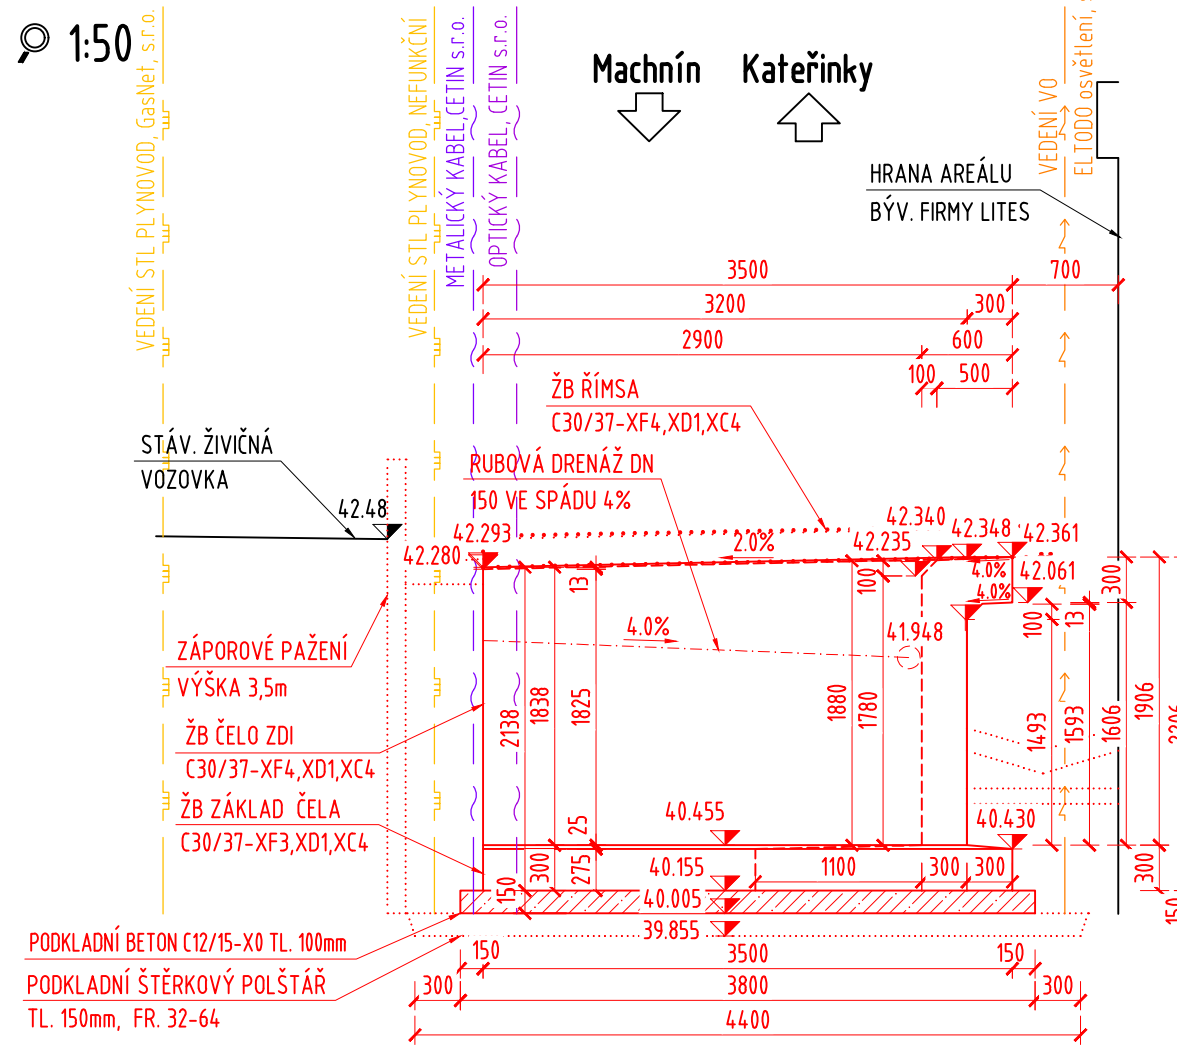


PŘÍČNÝ ŘEZ C-C'

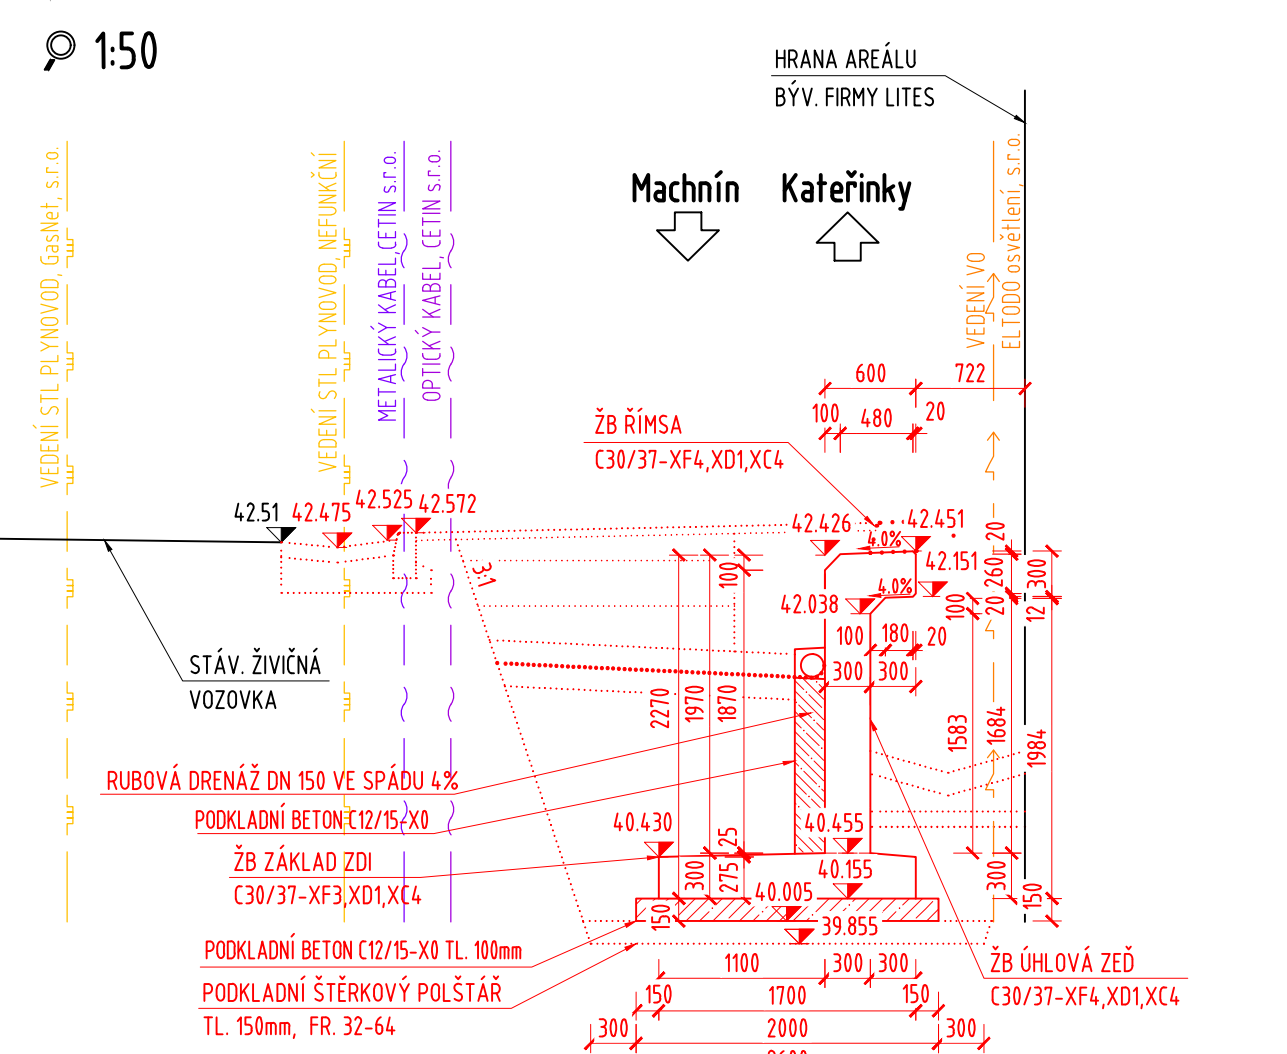


PŘÍČNÝ ŘEZ D-D'

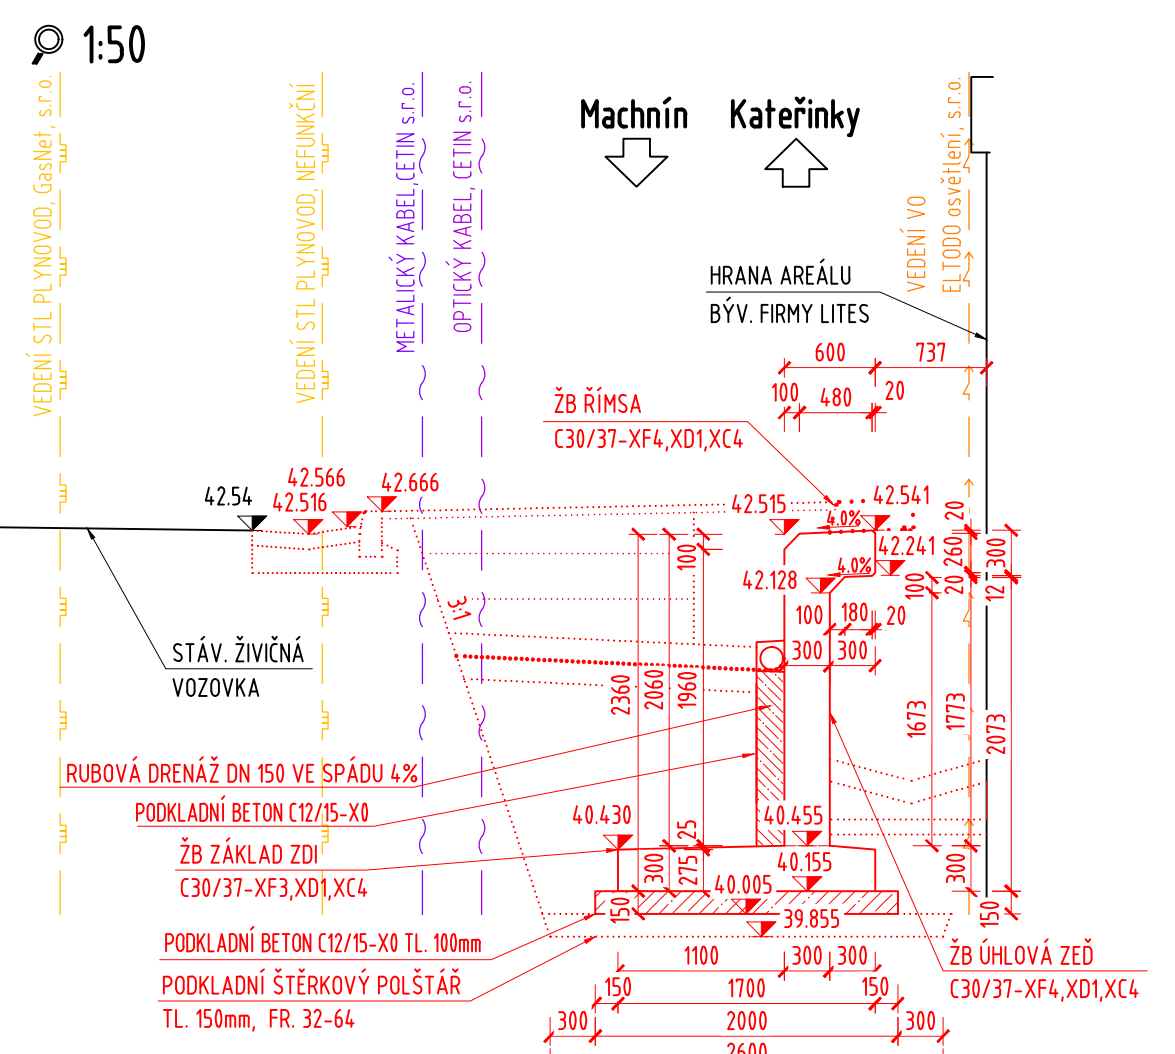


PŘÍČNÝ ŘEZ E-E'

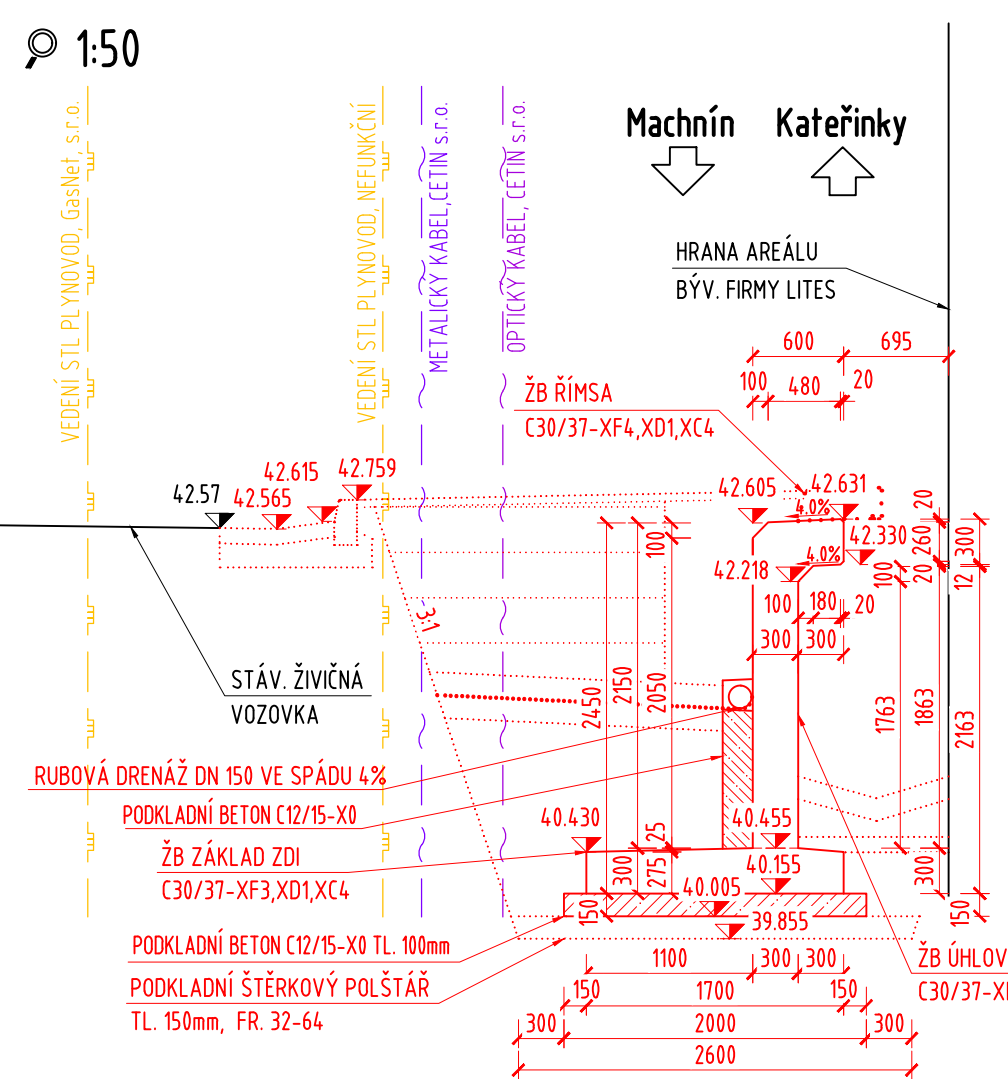

PŘÍČNÝ ŘEZ F-F'

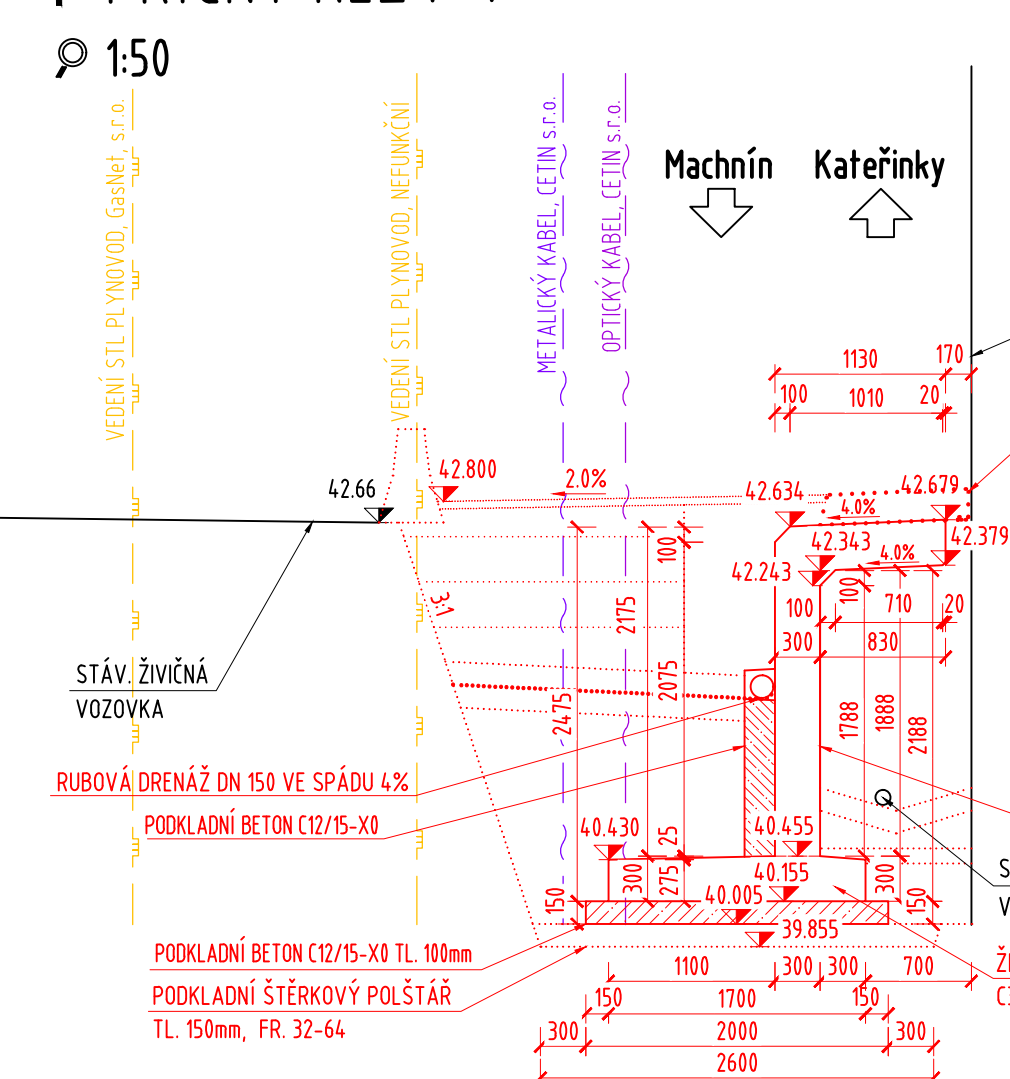

PŘÍČNÝ ŘEZ ČELEM ZDI G-G'

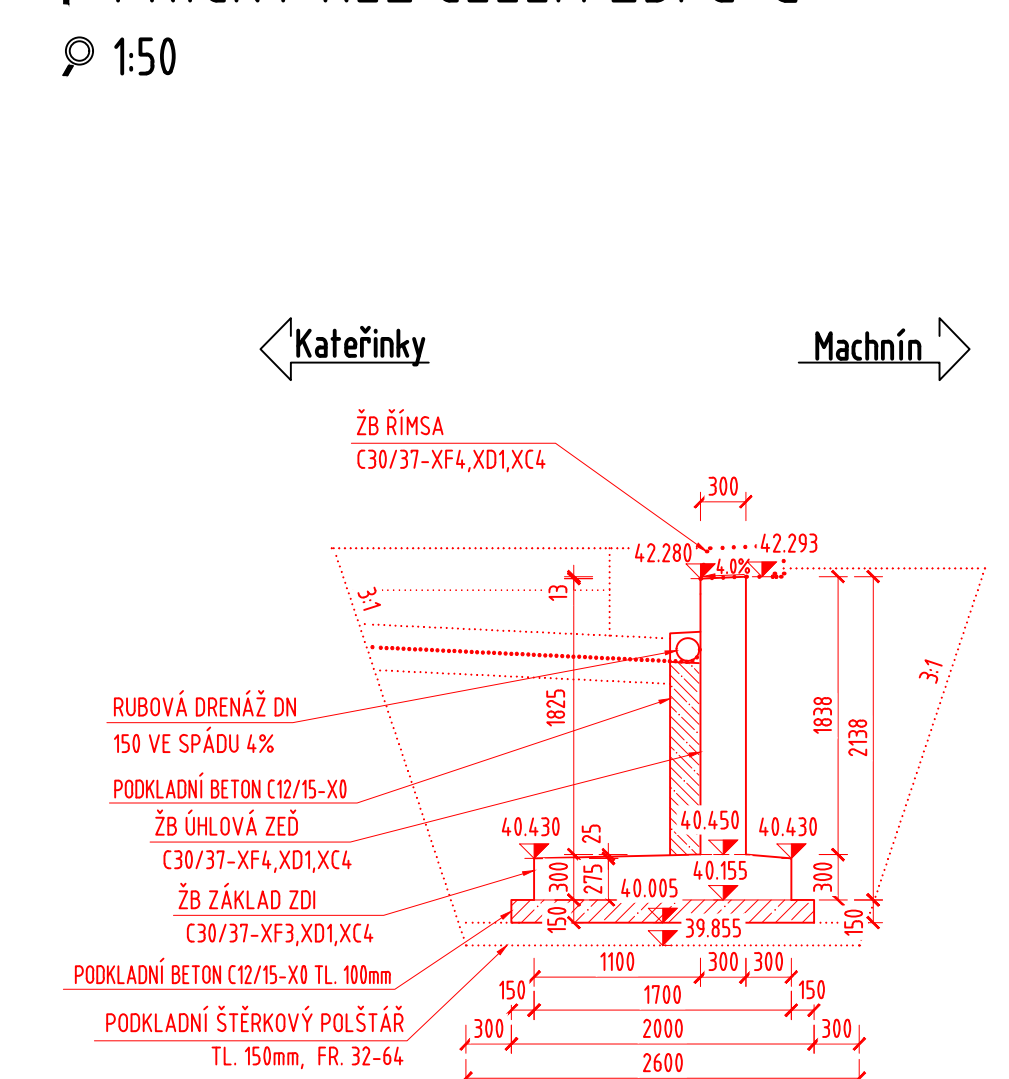

Název akce:		Zpracování projektové dokumentace na rekonstrukci opěrné zdi ulice Kateřinky	
Název objektu:		Opěrná zeď ul. Kateřinská	Číslo objektu: SO 221
PROJEKČNÍ KANCELÁŘ	Vypracoval	ING. I. BALÍK	zak. číslo
	Zodp. projektant	ING. I. BALÍK	datum
Adresa : Pohn 638/1 460 01 Liberec tel.: 778 427 943	Investor	Statutární město Liberec Nám. Dr. E. Beneše 1/1 460 59 Liberec	stupeň
	Příloha :	Tvaru zdi	mřížko
			č. přílohy:
			D.6.
			paré: