


PŮDORYS STŘECHY

ZŠ LIBEREC, OBLAČNÁ

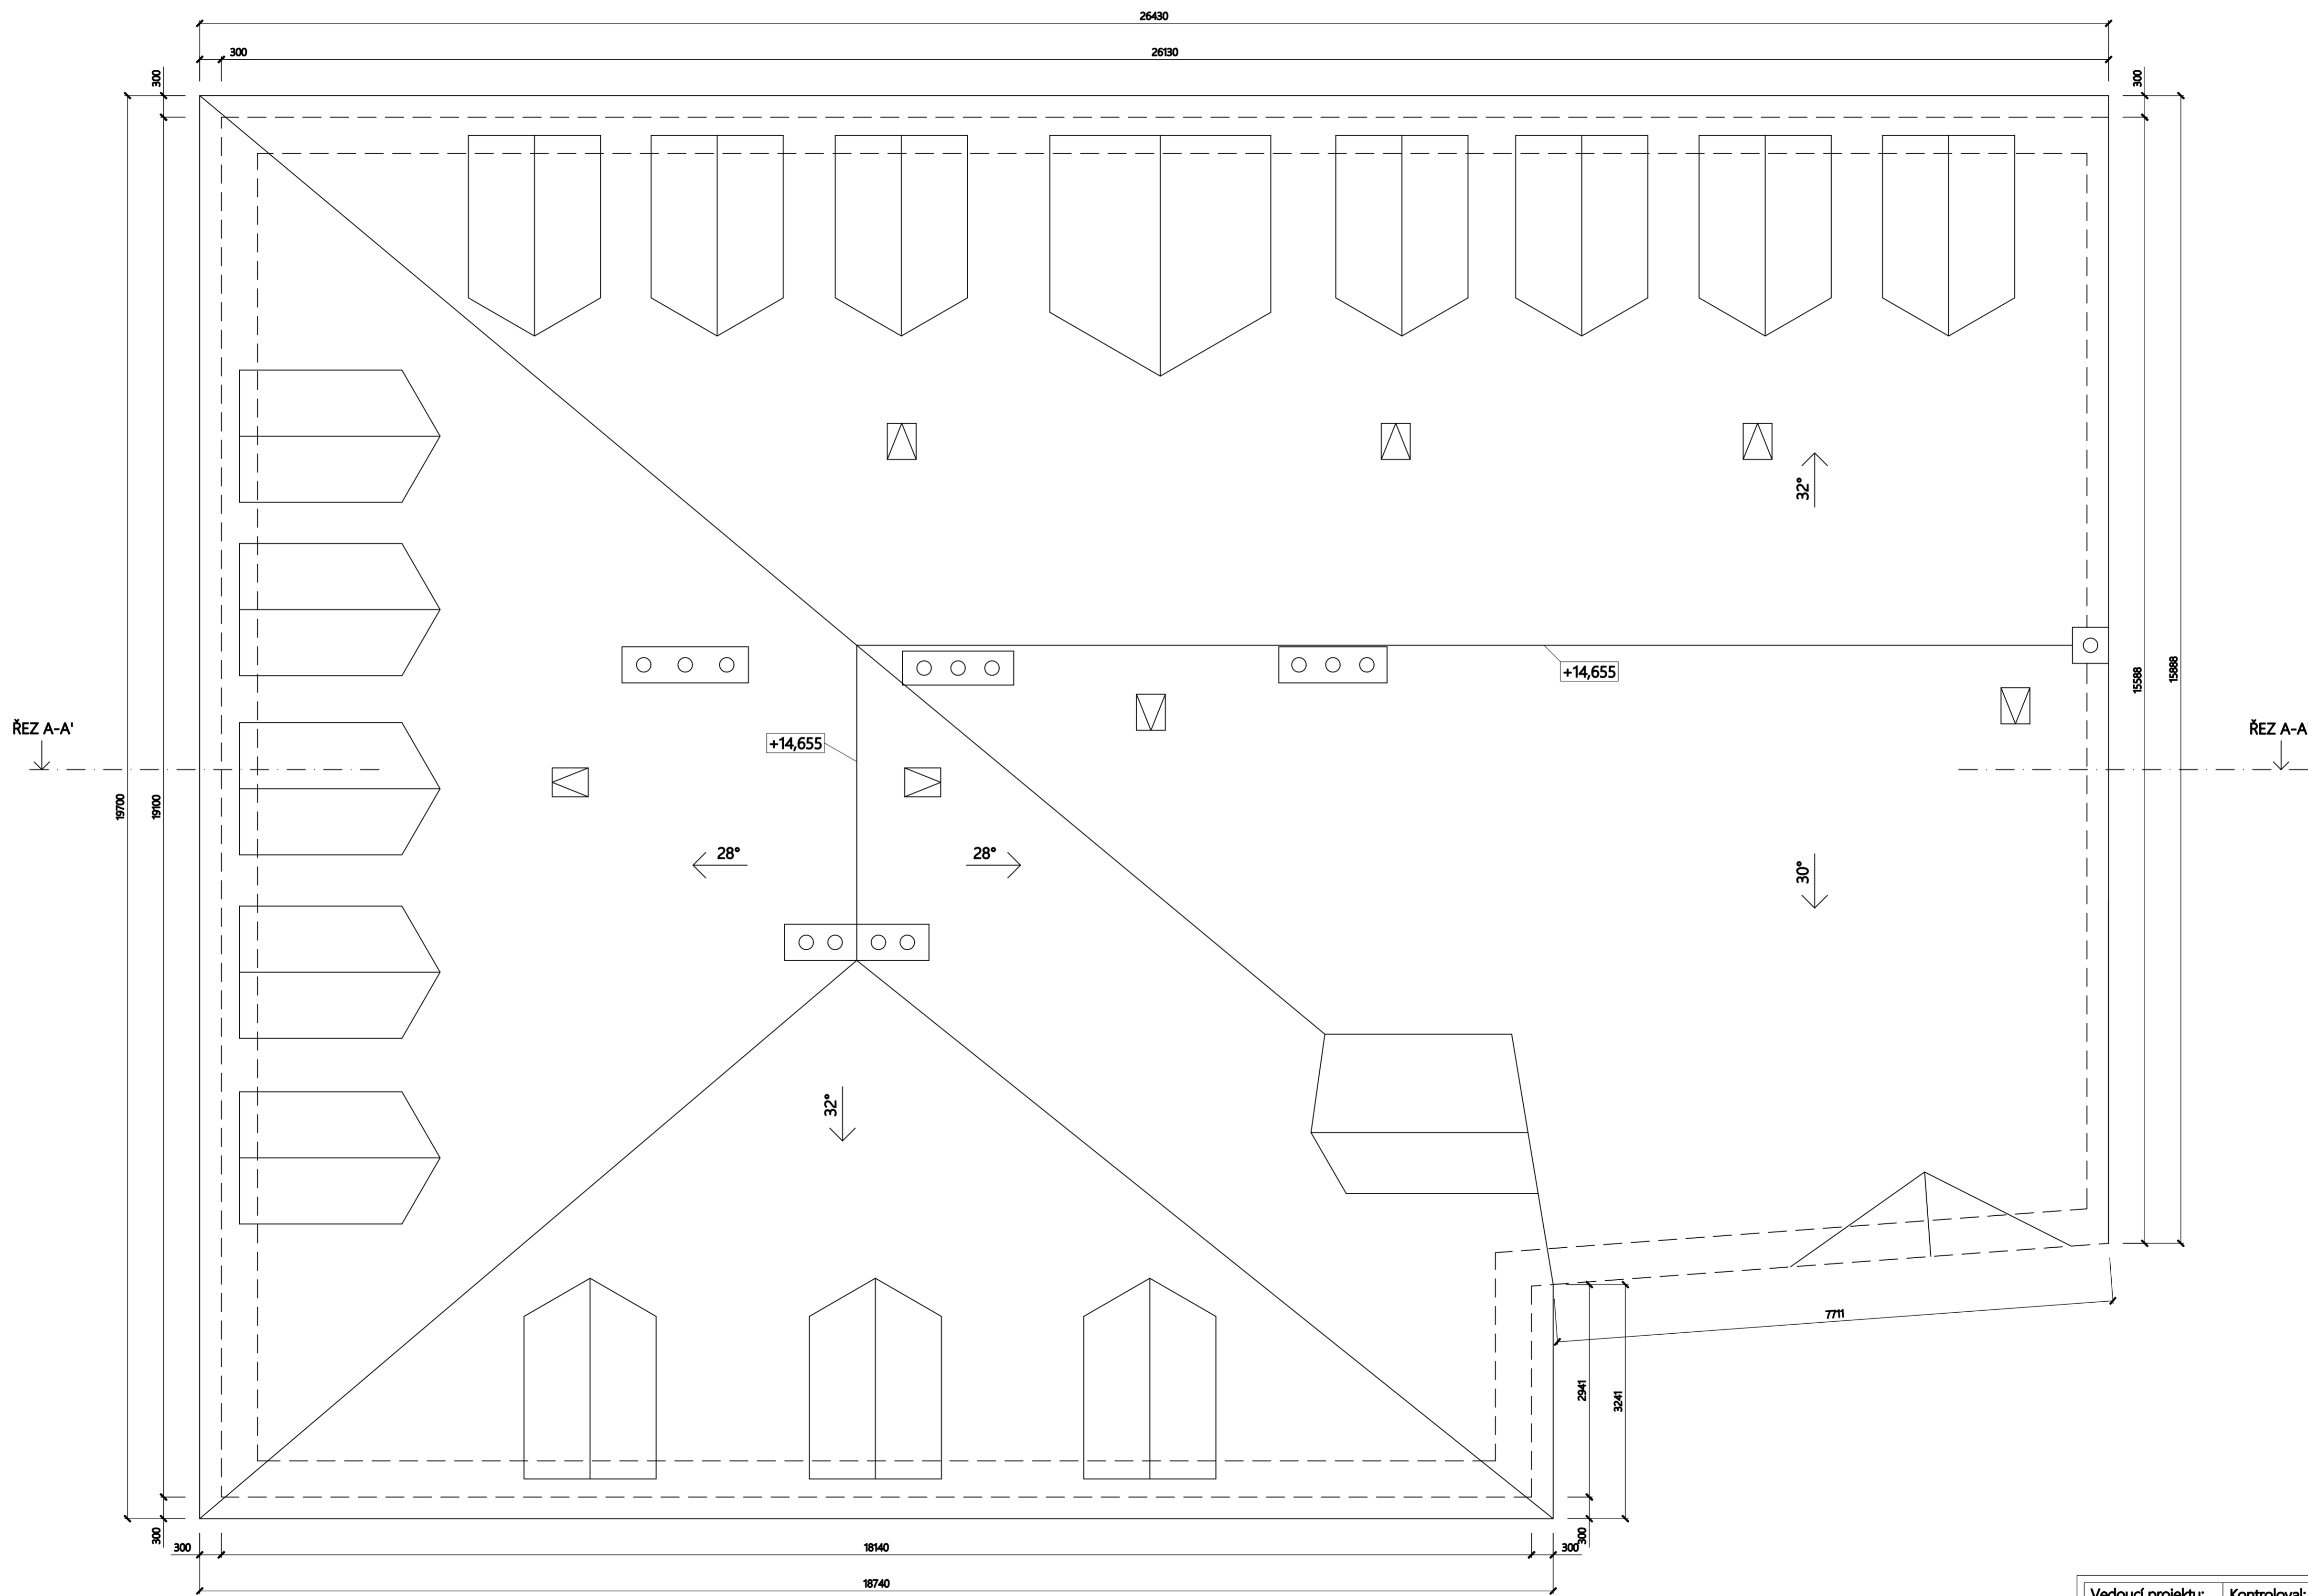

Vedoucí projektu: Ing. Petr Svoboda		Kontroloval: Michael Štěpán	Vypracoval: Michal Mejstřík	3 IČ: 07172508 M. Stavby v.o.s. Nad Školou 218 468 04 Jáchymov, nad Nisou Tel: +420 775 782 897 info@mstavby@gmail.com	
Obec: Liberec [563889]		Kat. území: Liberec (682039)		Formát:	A1
Investor: STATUTÁRNÍ MĚSTO LIBEREC, nám. Dr. E. Beneše 1/1, Liberec, 460 01				Měřítko:	1:50
Akce: ZŠ Liberec, Oblačná - Pasport				Datum:	XII/2018
				Účel:	PASPORT
				Č. zakázky:	20181104
				Č. výkresu:	
PŮDORYS STŘECHY				D.7	