


PŮDORYS 2.NP

ZŠ LIBEREC, OBLAČNÁ

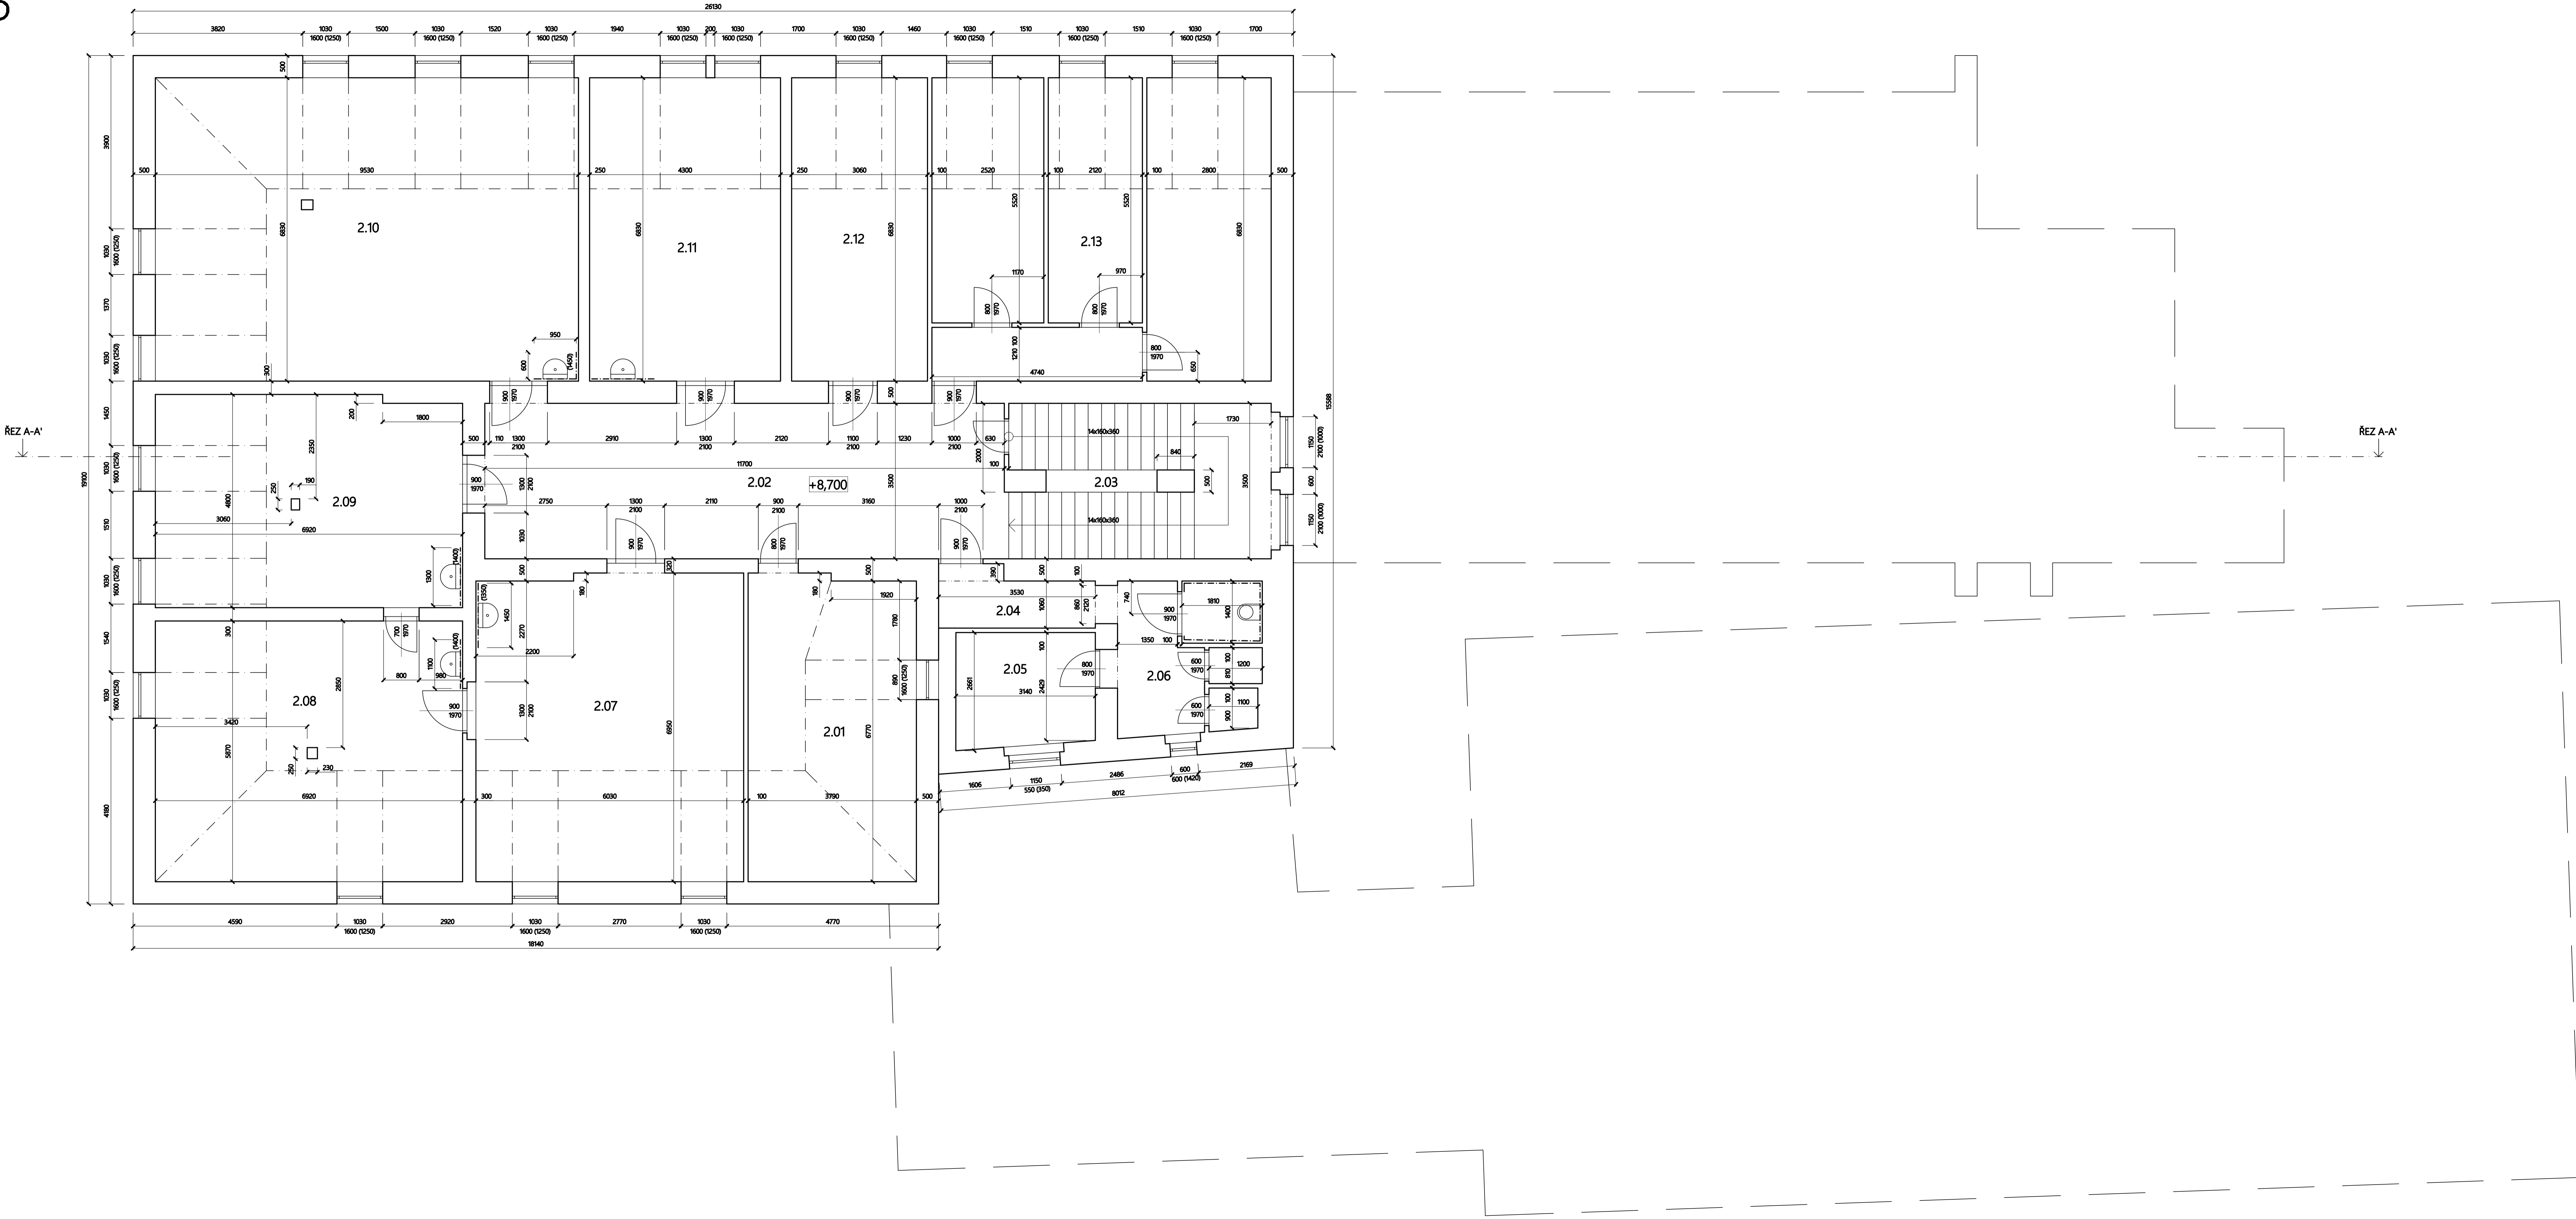

LEGENDA MÍSTNOSTI		
Č.M.	NÁZEV MÍSTNOSTI	m2
2.01	KNIHOVNA	26
2.02	CHODBA	41,1
2.03	SCHODIŠTĚ	27,6
2.04	PŘEDSÍNÍ	3,7
2.05	ÚKLIDOVÁ MÍSTNOST	8
2.06	WC	11,1
2.07	POČÍTAČOVÁ UČEBNA	41,5
2.08	POČÍTAČOVÁ UČEBNA	40,6
2.09	UČEBNA	32,9
2.10	SBOROVNA	65,1
2.11	SEKRETARIÁT	29,4
2.12	KANCELÁŘ	20,9
2.13	SKLAD UČEBNIC	52,2

Vedoucí projektur:
Ing. Petr Svoboda

Kontroloval:
Michal Štěpán

Vypracoval:
Michal Štěpán

Obec: Liberec (638889)

Kat. území: Liberec (638899)

Investor: STATUTÁRNÍ MĚSTO LIBEREC, nám. Dr. E. Beneše V.I. Liberec, 460 01

Álce: ZŠ Liberec, Oblačná - Pasport

PŮDORYS 2. NP

Formát: A1

Mřížka: 1:50

Datum: XII/2018

Účel: PASPORT

Č. zakázky: 2018104

Č. výkresu: D.5

3

stavby v.o.s.

Nová škola 218
128 000 Kč
128 000 Kč
128 000 Kč

Č. 07172508