


KÓTY NIVELETY

KÓTY TERÉNU

Srov. rovina = 327 m / n. m.

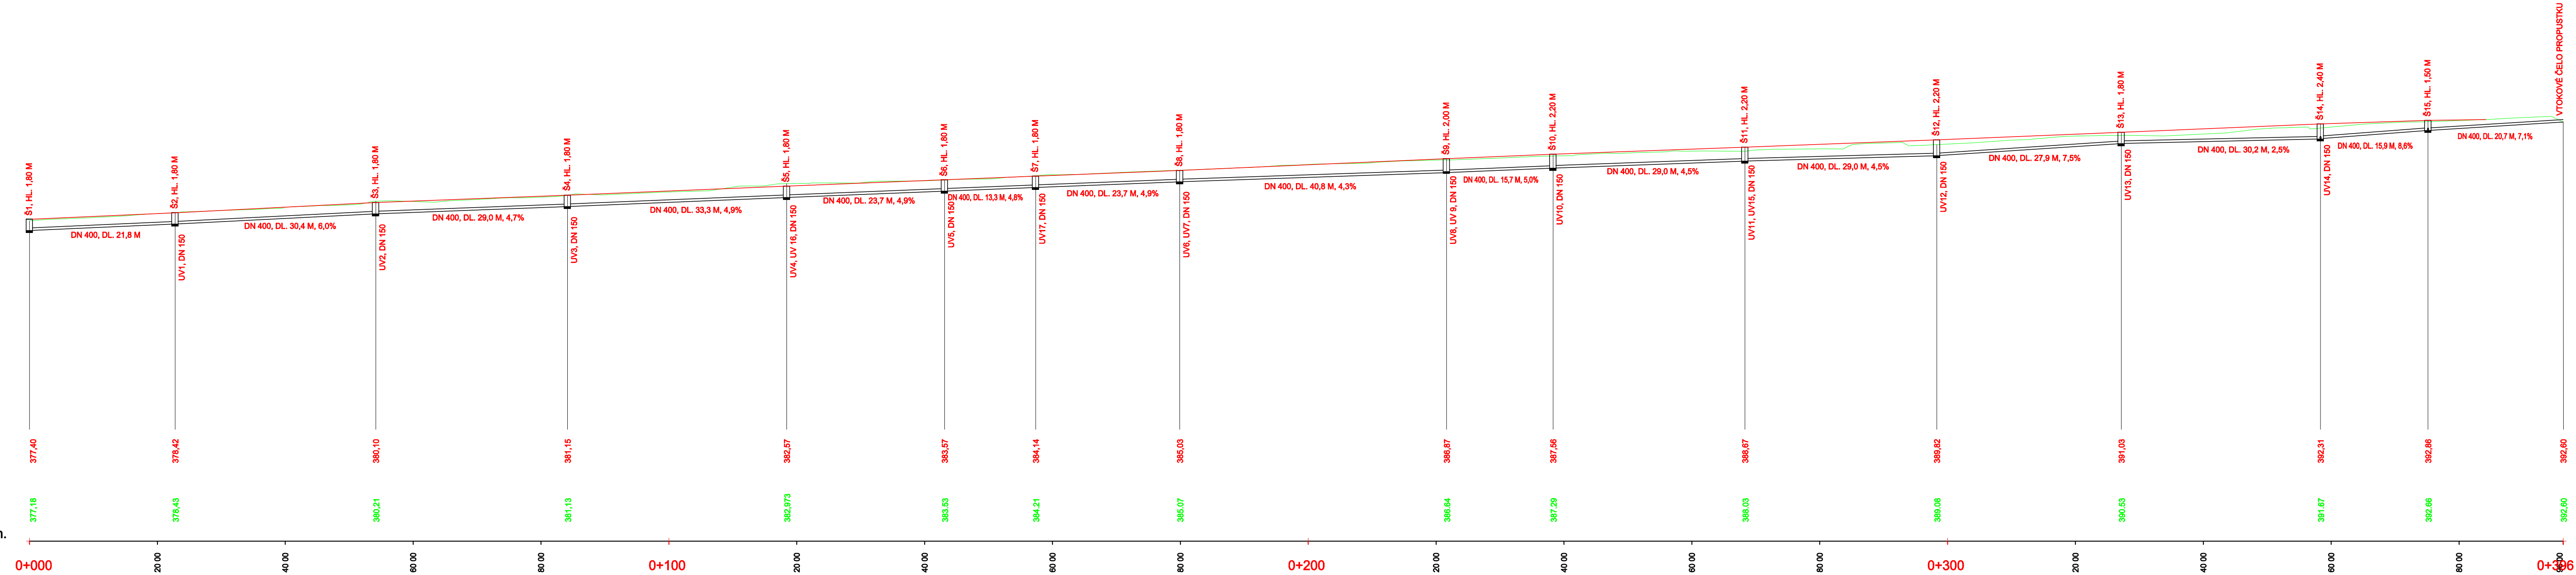

HLAVNÍ INŽENÝR PROJEKTU : ING. JIŘÍ ŠKLIBA	ARCHITEKT PROJEKTU : -	VYPRACOVAL : ING. JIŘÍ ŠKLIBA	Ing. Jiří Šklíba autORIZOVANÝ projektant opravních staveb Bukovina 75, 511 01 Turnov tel. : 776 058 380 mail : skliba@jiriskliba.cz	
NÁZEV AKCE: LIBEREC - CHODNÍK V UL. HEJNICKÁ			STUPEŇ	DPS
ČÁST: D - DOKUMENTACE OBJEKTŮ			FORMÁT	6x A4
STAVEBNÍ OBJEKT: SO 301 - KANALIZACE			DATUM	KVĚTEN 2025
NÁZEV VÝKRESU: PODÉLNÝ PROFIL KANALIZACE			ČÍSLO ZAKÁZKY	250102
			MĚŘITKO: 1:500	Č. VÝKRESU: D.3.3