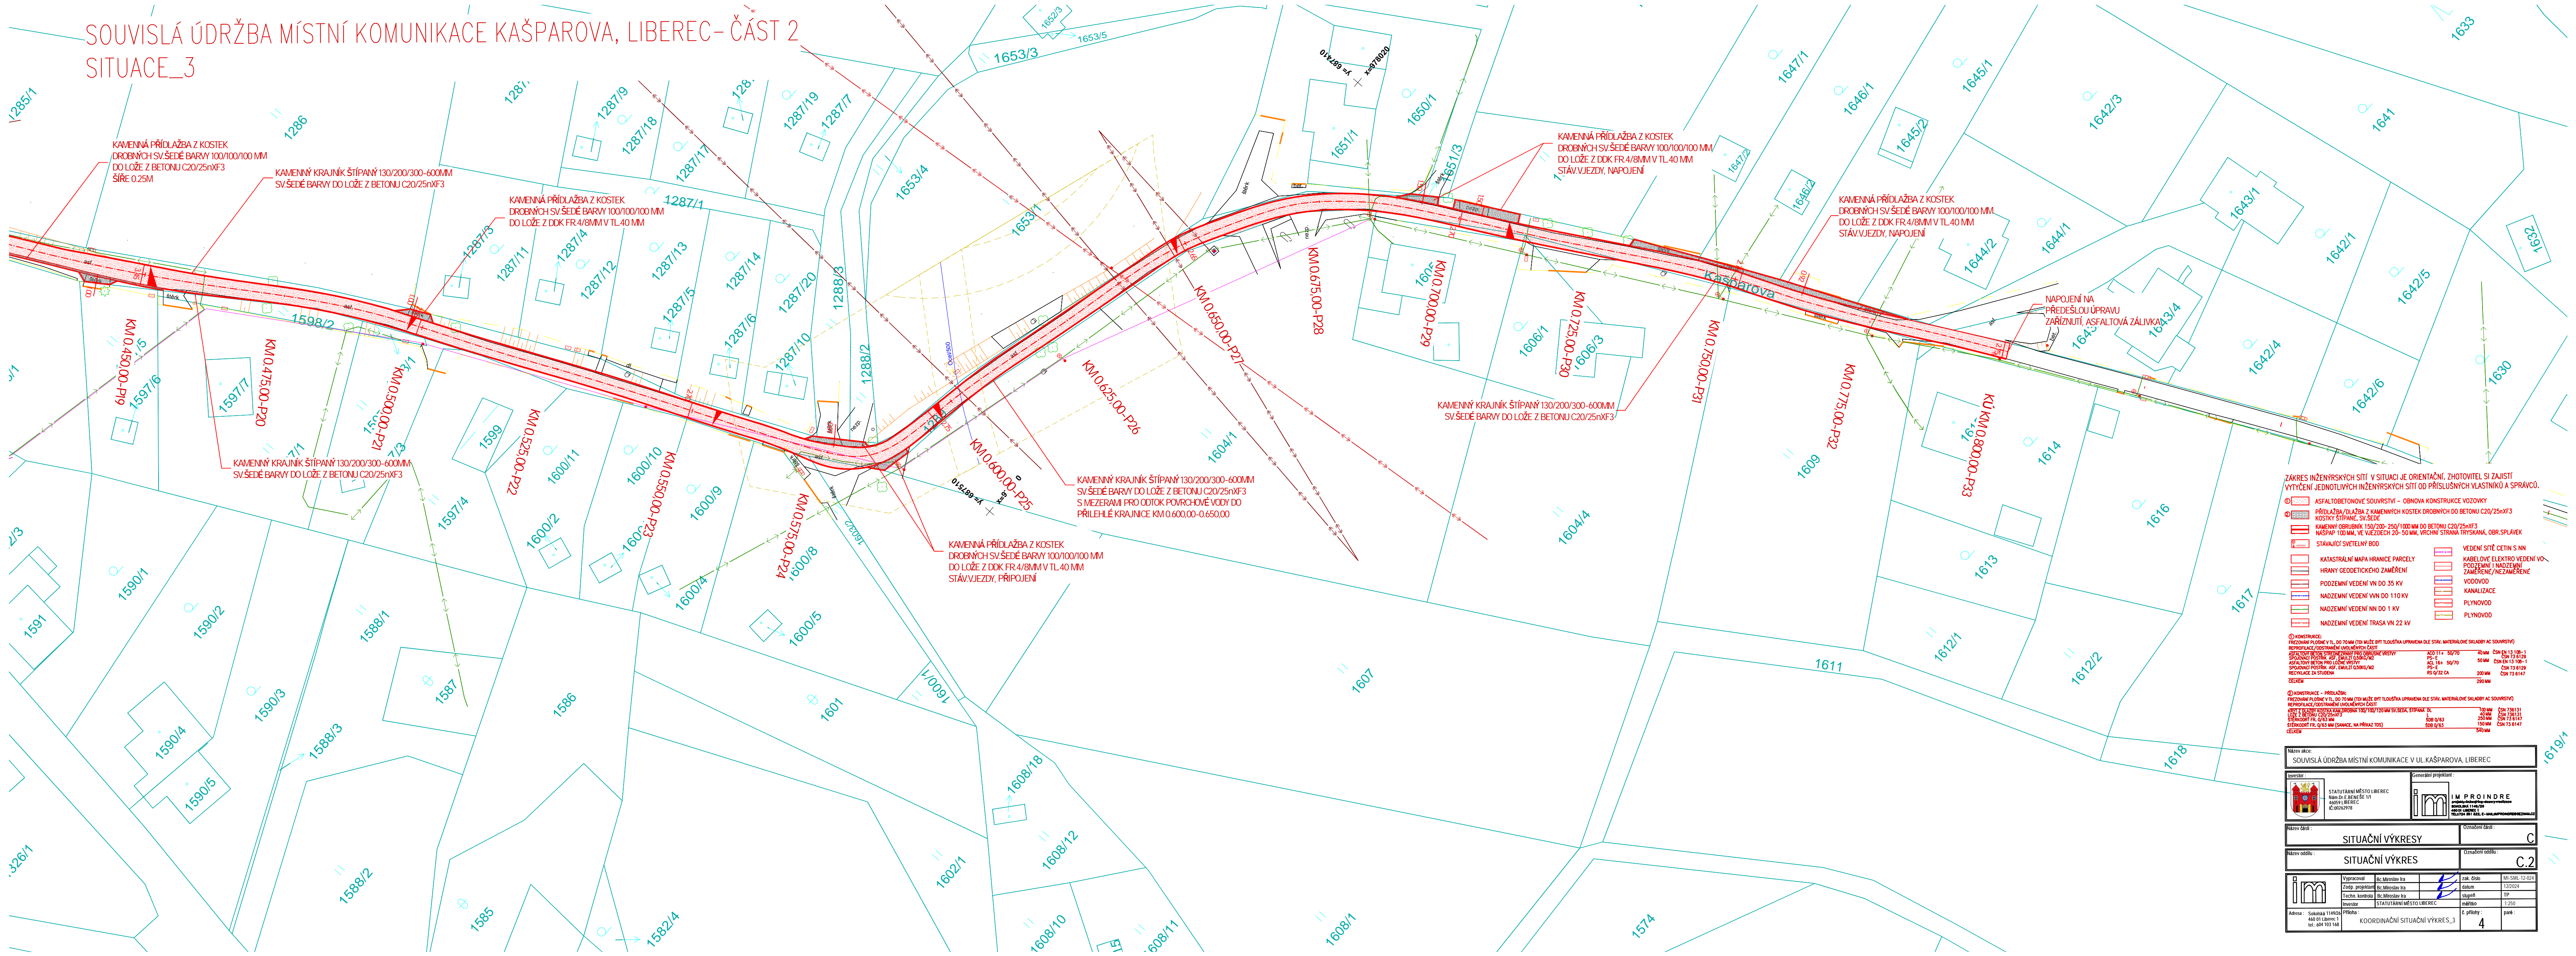


SOUVISLÁ ÚDRŽBA MÍSTNÍ KOMUNIKACE KAŠPAROVA, LIBEREC- ČÁST 2
SITUACE_3

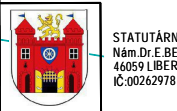
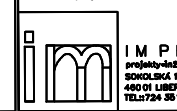
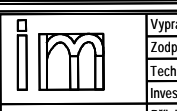


ZAKRES INŽENÝRSKÝCH SÍTÍ V SITUACI JE ORIENTAČNÍ, ZHOTOVITEL SI ZAJISTÍ VYTÝČENÍ JEDNOTLIVÝCH INŽENÝRSKÝCH SÍTÍ OD PŘÍSLUŠNÝCH VLASTNÍKŮ A SPRÁVCŮ.

- ASFBETONOVÉ SOUVRSTVÍ – OBNOVA KONSTRUKCE VOZOVKY
- PŘÍDLAŽBA /DLAŽBA Z KAMENNÝCH KOSTEK DROBNÝCH DO BETONU C20/25xF3
- KOSTKY ŠTÍPANÉ, SV.ŠEDÉ
- KAMENNÝ OBRUBNÍK 150/200-250/1000 MM DO BETONU C20/25xF3
- NÁSPAP 100 MM, VE VJEZDECH 20-50 MM, VRCHNÍ STRANA TRYSKANNA, OBR.SPLAVEK
- STAVAJÍCÍ SVĚTELNÝ BOD
- KATASTRÁLNÍ MAPA HRANICE PARCELY
- HRANY GEODETICKÉHO ZAMĚŘENÍ
- PODZEMNÍ VEDENÍ VN DO 35 KV
- NADZEMNÍ VEDENÍ VN DO 110 KV
- NADZEMNÍ VEDENÍ NN DO 1 KV
- NADZEMNÍ VEDENÍ TRASA VN 22 KV
- VEDENÍ SÍTĚ CETIN S NN
- KABELOVÉ ELEKTRO VEDENÍ VO-
- PODZEMNÍ I NADZEMNÍ ZAMĚŘENÍ/NEZAMĚŘENÉ
- VODOVOD
- KANALIZACE
- PLYNOVOD
- PLYNOVOD

① KONSTRUKCE	PRŮŘEZOVÁ PLOŠE V TL DO 70 MM (TJ MŮŽE BÝT TLOUŠŤKA UPRAVENÁ DLE STAV. MATERIÁLOVÉ SHODY AC SOUVRSTVÍ)
REPROFILACE /ROZSTŘANĚNÍ UNOULOVĚNÝCH ČÁSTÍ	REPROFILACE /ROZSTŘANĚNÍ UNOULOVĚNÝCH ČÁSTÍ
ASFBETONOVÉ SOUVRSTVÍ	ASFBETONOVÉ SOUVRSTVÍ
SPLOVNOSTI POVRCHU ASF. DUKLIT 0,500/0,42	SPLOVNOSTI POVRCHU ASF. DUKLIT 0,500/0,42
ASFBETONOVÉ SOUVRSTVÍ	ASFBETONOVÉ SOUVRSTVÍ
SPLOVNOSTI POVRCHU ASF. DUKLIT 0,500/0,42	SPLOVNOSTI POVRCHU ASF. DUKLIT 0,500/0,42
REPROFILACE A TROUHA	REPROFILACE A TROUHA
CELKEM	CELKEM

② KONSTRUKCE – PŘÍDLAŽBA	PRŮŘEZOVÁ PLOŠE V TL DO 70 MM (TJ MŮŽE BÝT TLOUŠŤKA UPRAVENÁ DLE STAV. MATERIÁLOVÉ SHODY AC SOUVRSTVÍ)
REPROFILACE /ROZSTŘANĚNÍ UNOULOVĚNÝCH ČÁSTÍ	REPROFILACE /ROZSTŘANĚNÍ UNOULOVĚNÝCH ČÁSTÍ
ASFBETONOVÉ SOUVRSTVÍ	ASFBETONOVÉ SOUVRSTVÍ
SPLOVNOSTI POVRCHU ASF. DUKLIT 0,500/0,42	SPLOVNOSTI POVRCHU ASF. DUKLIT 0,500/0,42
ASFBETONOVÉ SOUVRSTVÍ	ASFBETONOVÉ SOUVRSTVÍ
SPLOVNOSTI POVRCHU ASF. DUKLIT 0,500/0,42	SPLOVNOSTI POVRCHU ASF. DUKLIT 0,500/0,42
REPROFILACE A TROUHA	REPROFILACE A TROUHA
CELKEM	CELKEM

Název akce:			
SOUVISLÁ ÚDRŽBA MÍSTNÍ KOMUNIKACE V UL. KAŠPAROVA, LIBEREC			
Investor:		Generální projektant:	
 STATUTÁRNÍ MĚSTO LIBEREC Městské náměstí 1 460 01 LIBEREC Č. 00000000		 IM PROINDRE Ing. Jaroslav Proindre 460 01 LIBEREC Č. 00000000 TEL: 481 811 111, E-MAIL: PROINDRE@PROINDRE.CZ	
Název části:		Označení části:	
SITUACNÍ VÝKRESY		C	
Název oddílu:		Označení oddílu:	
SITUACNÍ VÝKRES		C.2	
			
Vypracoval: Bc. Miroslav Šta		Zprac. číslo: M:SM:12-024	
Zodp. projektant: Bc. Miroslav Šta		datum: 12/2024	
Techn. kontrola: Bc. Miroslav Šta		signat: [Signature]	
Investor: STATUTÁRNÍ MĚSTO LIBEREC		mřížka: 1:250	
Adresa: Salská 114/018 460 01 LIBEREC 1 tel.: 481 103 100		Příloha: KOORDINAČNÍ SITUACNÍ VÝKRES_3	
Č. přílohy: 4		par: [Signature]	