


SOUVISLÁ ÚDRŽBA MÍSTNÍ KOMUNIKACE KAŠPAROVA, LIBEREC- ČÁST 1
SITUACE_1

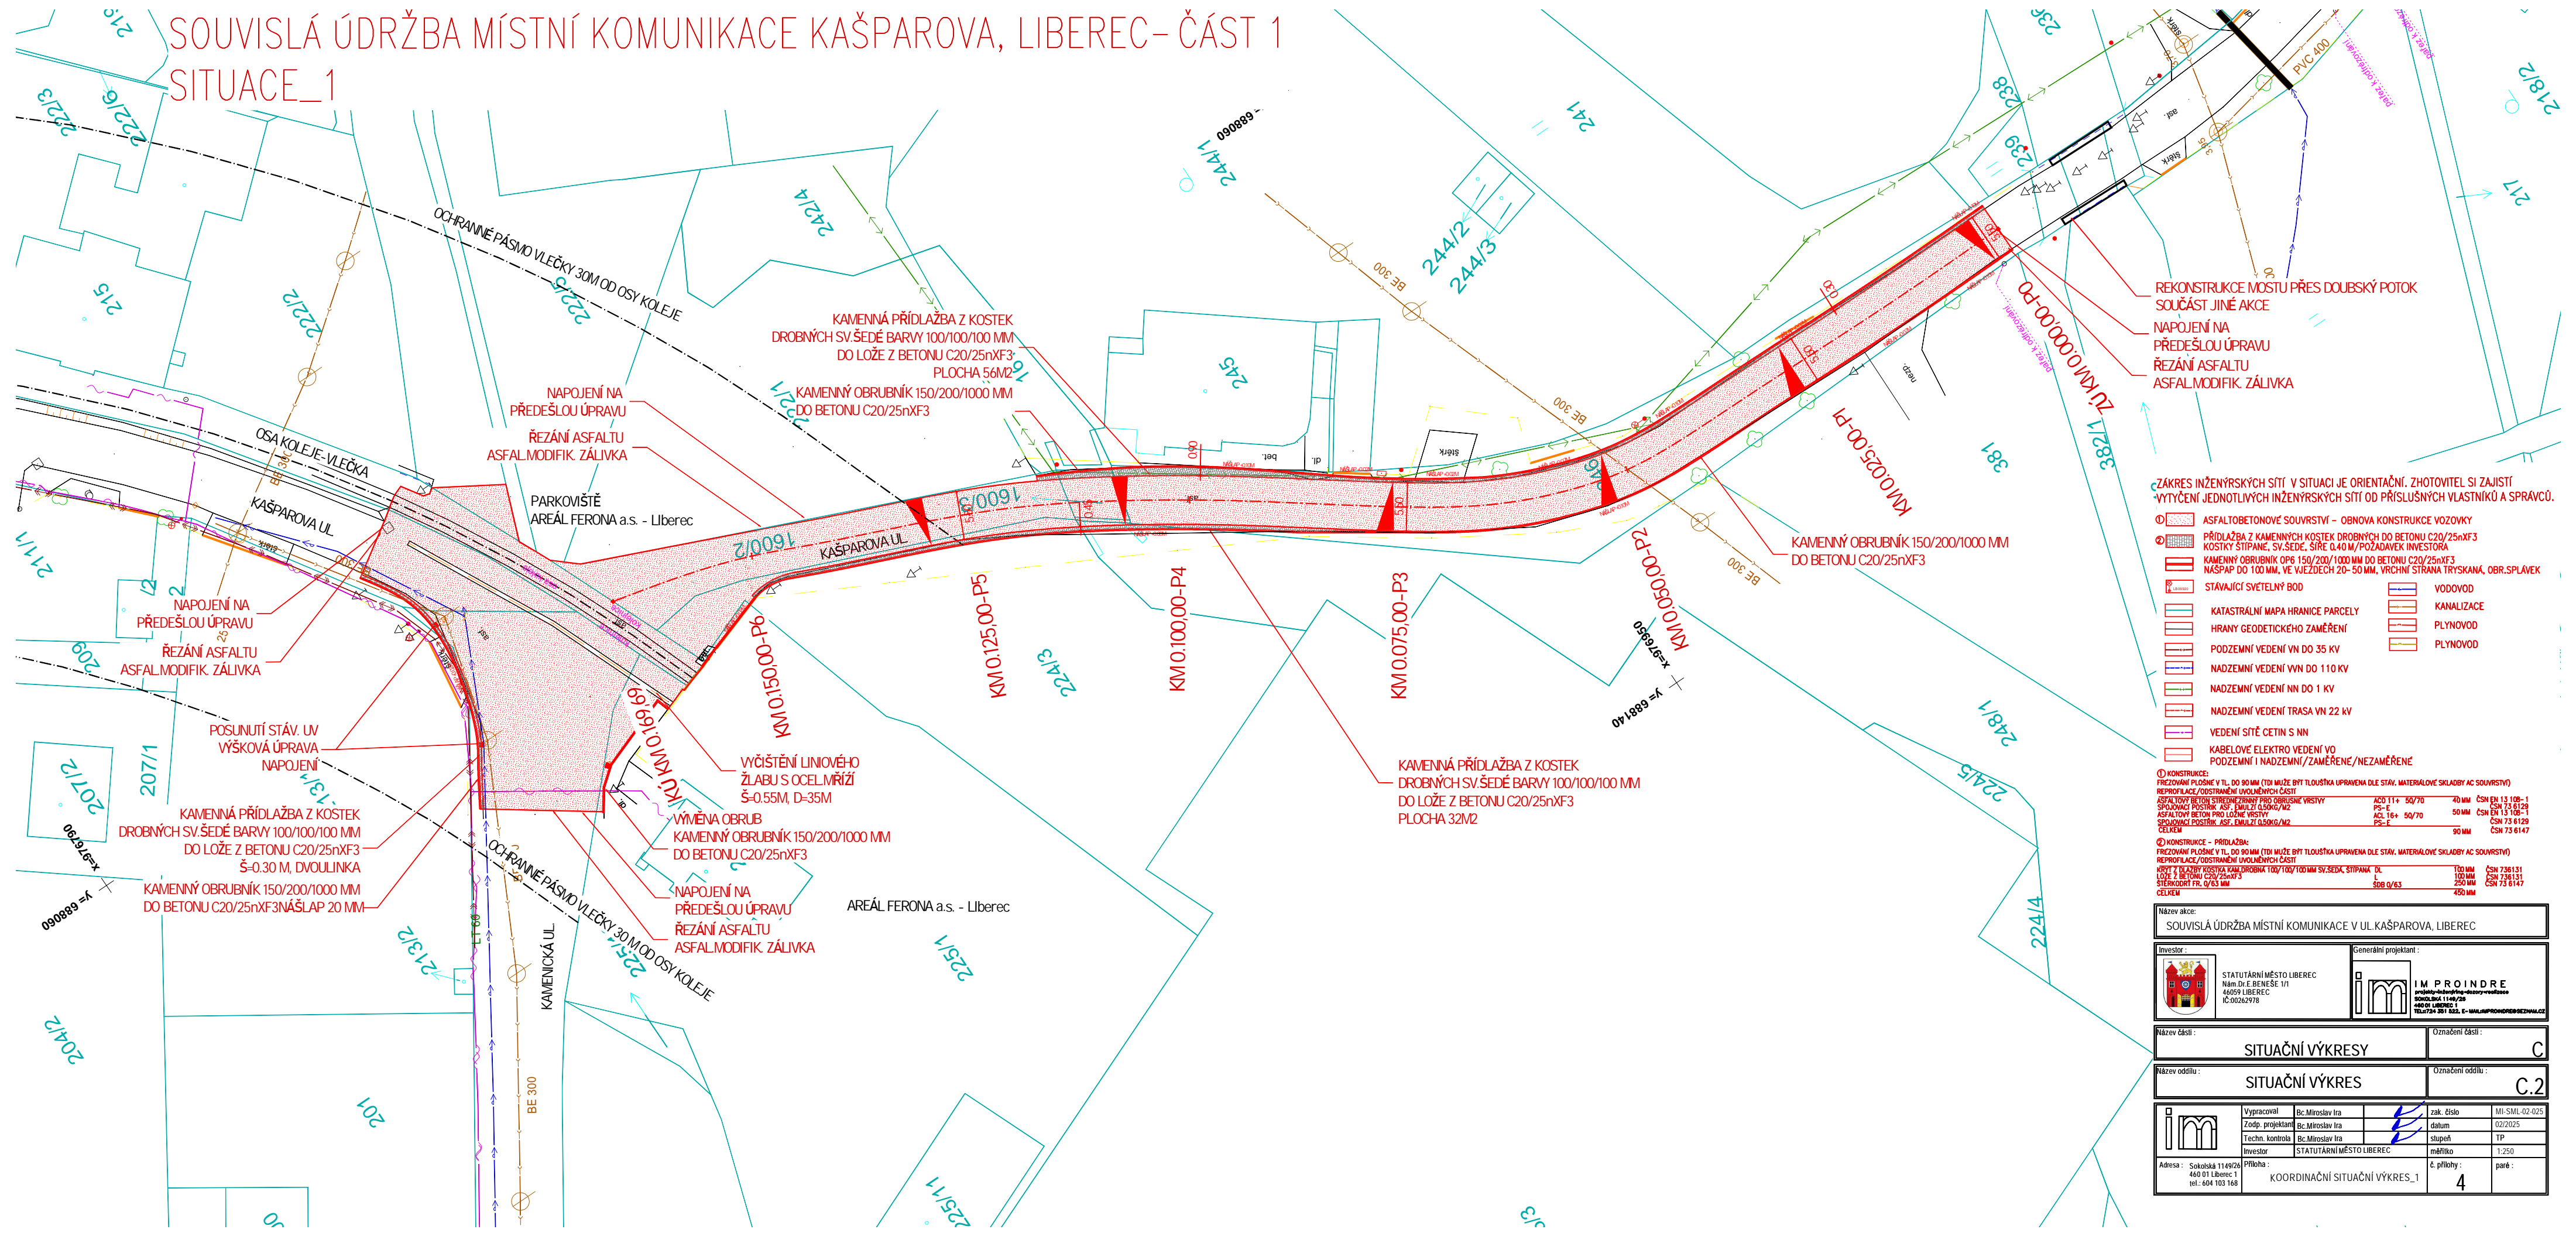

REKONSTRUKCE MOSTU PŘES DOUBSKÝ POTOK
SOUČÁST JINÉ AKCE
NAPOJENÍ NA
PŘEDEŠLOU ÚPRAVU
ŘEZÁNÍ ASFALTU
ASFALMODIFIK. ZÁLIVKA

ZÁKRES INŽENÝRSKÝCH SÍTÍ V SITUACI JE ORIENTAČNÍ. ZHOTOVITEL SI ZAJISTÍ
VYTÝČENÍ JEDNOTLIVÝCH INŽENÝRSKÝCH SÍTÍ OD PŘÍSLUŠNÝCH VLASTNÍKŮ A SPRÁVCŮ.

- 1 ASFALTOBETONOVÉ SOUVRSTVÍ - OBNOVA KONSTRUKCE VOZOVKY
- 2 PŘÍDLAŽBA Z KAMENNÝCH KOSTEK DROBNÝCH DO BETONU C20/25nXF3
KOSTKY ŠTÍPANÉ, SV.ŠEDÉ, ŠÍŘE 0,40 M/POŽADAVEK INVESTORA
- 3 KAMENNÝ OBRUBNÍK OPĚ 150/200/1000 MM DO BETONU C20/25nXF3
NÁŠLAP DO 100 MM, VE VJEZDECH 20- 50 MM, VRCHNÍ STRANA TRYSKANÁ, OBR.SPLÁVEK
- 4 STÁVAJÍCÍ SVETELNÝ BOD
- 5 KATASTRÁLNÍ MAPA HRANICE PARCELY
- 6 HRANY GEODETICKÉHO ZAMĚŘENÍ
- 7 PODZEMNÍ VEDENÍ VN DO 35 KV
- 8 NADZEMNÍ VEDENÍ VVN DO 110 KV
- 9 NADZEMNÍ VEDENÍ NN DO 1 KV
- 10 NADZEMNÍ VEDENÍ TRASA VN 22 KV
- 11 VEDENÍ SÍTĚ CETIN S NN
- 12 KABELOVÉ ELEKTRO VEDENÍ VO
PODZEMNÍ I NADZEMNÍ/ZAMĚŘENÉ/NEZAMĚŘENÉ
- 13 VODOVOD
- 14 KANALIZACE
- 15 PLYNOVOD
- 16 PLYNOVOD

1) KONSTRUKCE - PŘÍDLAŽBA:
FREZOVÁNÍ PLOŠNĚ V TL. DO 90 MM (TDI MŮŽE BÝT TLOUŠTKA UPRAVENA DLE STAV. MATERIÁLOVÉ SKLADBY AC SOUVRSTVÍ)
REPROFILACE/ODSTRANĚNÍ UVOLENÝCH ČÁSTÍ

ASFOALTOVÝ BETON SYSTÉMOVÝ PRO OBRUBNÍ VRSY	AC 11+ 50/70	40 MM	CSN EN 13 108-1
ASFOALTOVÝ BETON SYSTÉMOVÝ PRO OBRUBNÍ VRSY	PS-E	50 MM	CSN EN 13 108-1
ASFOALTOVÝ BETON SYSTÉMOVÝ PRO OBRUBNÍ VRSY	AC 16+ 50/70	50 MM	CSN EN 13 108-1
SEDOVÝ POKRYV. ASF. EMULZÍ 0,50KG/M2	PS-E	90 MM	CSN EN 13 108-1
CELKEM			CSN 73 6147

2) KONSTRUKCE - PŘÍDLAŽBA:
FREZOVÁNÍ PLOŠNĚ V TL. DO 90 MM (TDI MŮŽE BÝT TLOUŠTKA UPRAVENA DLE STAV. MATERIÁLOVÉ SKLADBY AC SOUVRSTVÍ)
REPROFILACE/ODSTRANĚNÍ UVOLENÝCH ČÁSTÍ

KRYT Y DLAŽBY KOSTKA KAM. DROBNÁ 100/100/100 MM SV.ŠEDÁ, ŠTÍPANÁ	DL	100 MM	CSN 73 6131
LOŽE Z BETONU C20/25nXF3		100 MM	CSN 73 6131
STĚROVNÍ PR. 0/63 MM	SOB 0/63	250 MM	CSN 73 6147
CELKEM			450 MM

Název akce:
SOUVISLÁ ÚDRŽBA MÍSTNÍ KOMUNIKACE V UL. KAŠPAROVA, LIBEREC

Investor:
STATUTÁRNÍ MĚSTO LIBEREC
Nám. Dr. E. BENEŠE 1/1
460 01 LIBEREC
IČ 00262978

Generální projektant:
im IMPROINDRE
projektování inženýringu a staveb
SOUKOLNÁ 1149/26
460 01 LIBEREC
TEL: 734 351 825, E-MAIL: IMPROINDRE@SEZIMAL.CZ

Název části:
SITUACNÍ VÝKRES

Oknačení části:
C

Název oddílu:
SITUACNÍ VÝKRES

Oknačení oddílu:
C.2

im	Vypracoval	Bc. Miroslav Ira	zak. číslo	MI-SML-02-025		
	Zodp. projektant	Bc. Miroslav Ira			datum	02/2025
	Techn. kontrola	Bc. Miroslav Ira			stupeň	TP
	investor	STATUTÁRNÍ MĚSTO LIBEREC			mřítko	1:250
Adresa: Sokolská 1149/26 460 01 Liberec 1 tel: 604 103 168		Příloha: KOORDINAČNÍ SITUACNÍ VÝKRES_1		č. přílohy: 4	paré:	