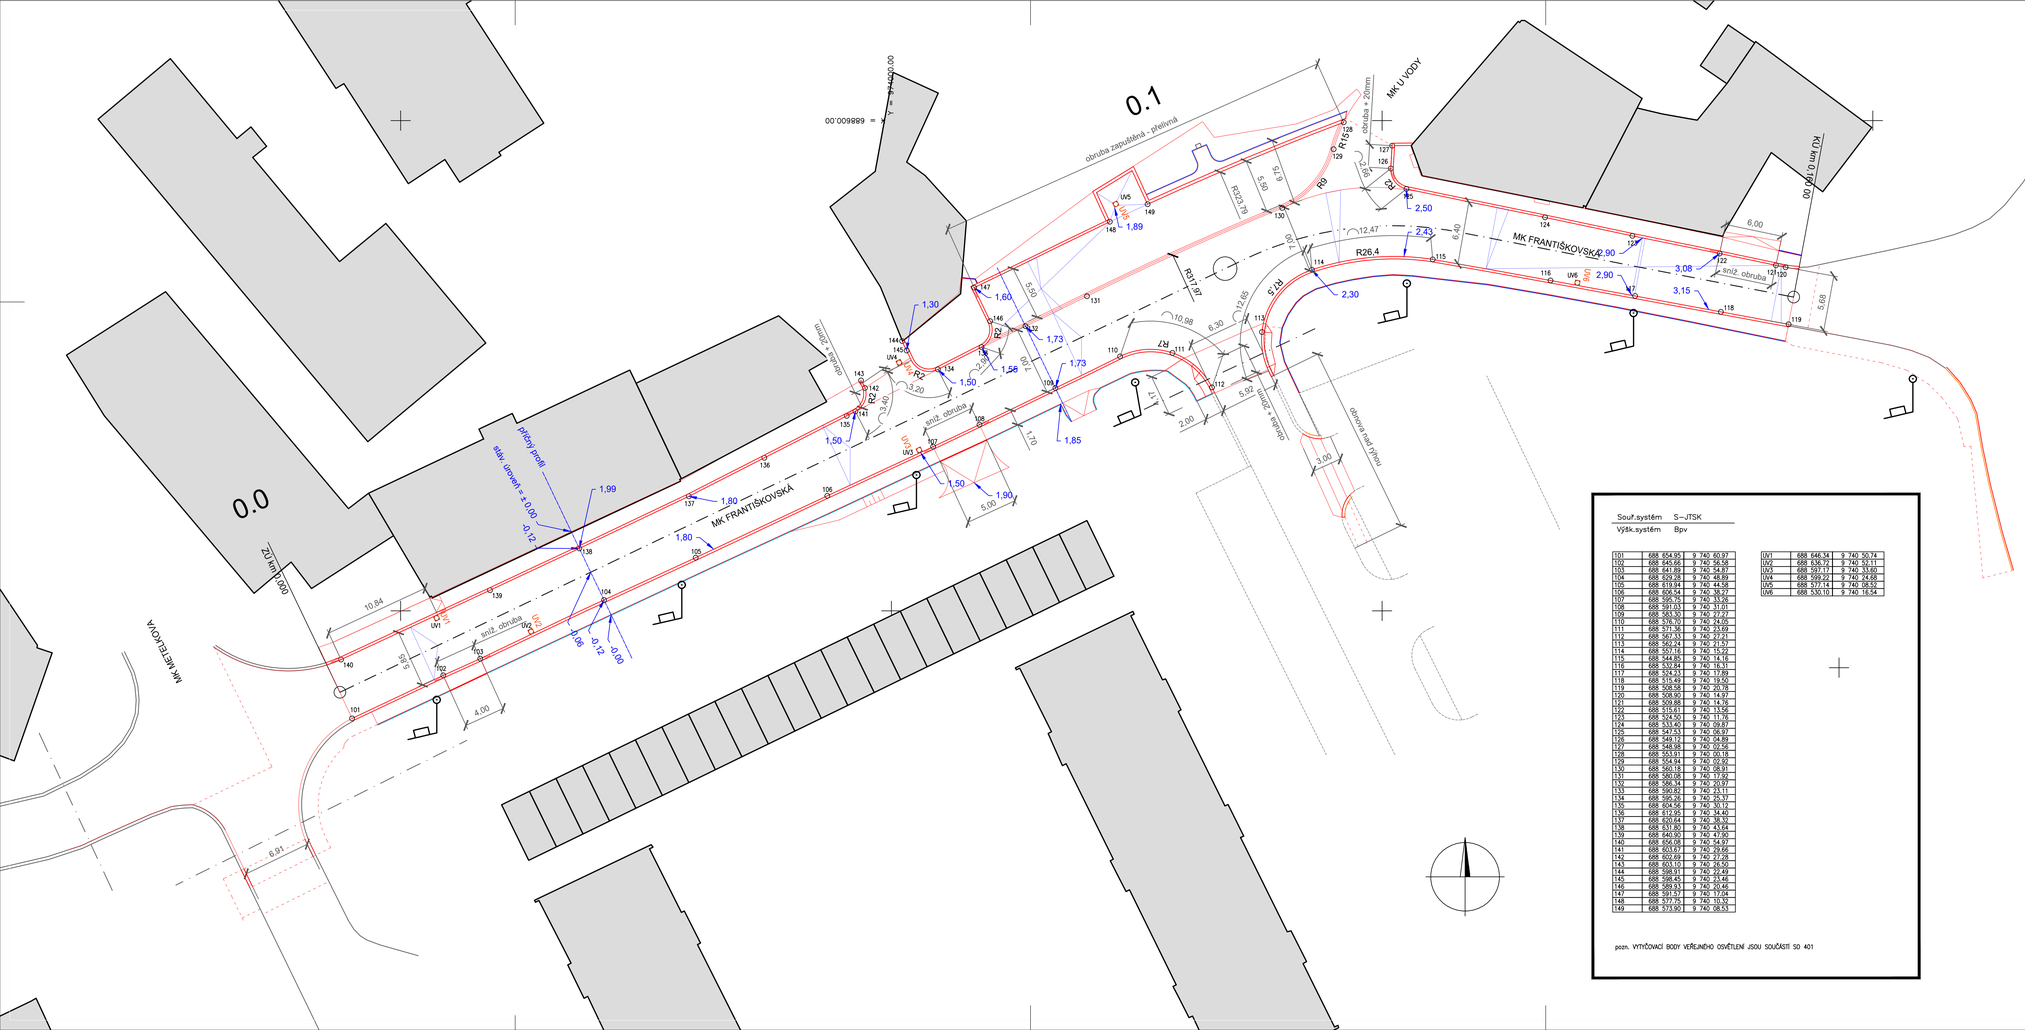

GEODETICKÉ MAPOVÉ PODKLADY :

Objednatel: NÝDRLE – projektová kancelář, spol. s r.o. Nad Okrouhlíkem 2365/17, 182 00 Praha 8		Náležitostmi a přesností odpovídá právním předpisům.	GEOKART a.s. U Soudu 536/6a Liberec 2 460 01 tel. 485 106 047, geokart.liberec@seznam.cz
Zaměřil: L.Náhlovský	Kontroloval: Ing.Brňel	Ev.č.: 19/2022 Dat.: 24.01.2022	
Zakázka: Liberec – ul. Františkovská, Slavíčkova			Č.zakázky 22 002 Okres Liberec Obec Liberec Kat.území Liberec Souř.systém S–JTSK Výšk.systém Bpv Měřítko 1:500
Obsah: Účelová mapa			

Souř.systém	S–JTSK						
Výšk.systém	Bpv						
101	688 654.95	9 740 60.97		UV1	688 646.34	9 740 50.74
102	688 645.66	9 740 56.56		UV2	688 636.72	9 740 52.11
103	688 641.89	9 740 54.87		UV3	688 597.17	9 740 33.60
104	688 629.28	9 740 48.89		UV4	688 589.22	9 740 24.68
105	688 619.94	9 740 44.58		UV5	688 577.14	9 740 08.52
106	688 606.54	9 740 38.27		UV6	688 530.10	9 740 16.54
107	688 595.70	9 740 33.28				
108	688 591.03	9 740 31.01				
109	688 583.30	9 740 27.27				
110	688 576.70	9 740 24.05				
111	688 571.36	9 740 23.69				
112	688 567.13	9 740 27.21				
113	688 562.44	9 740 31.57				
114	688 557.16	9 740 15.22				
115	688 544.95	9 740 14.16				
116	688 534.84	9 740 16.51				
117	688 524.33	9 740 17.89				
118	688 516.49	9 740 19.50				
119	688 508.58	9 740 20.78				
120	688 508.90	9 740 14.97				
121	688 509.88	9 740 14.76				
122	688 515.61	9 740 13.56				
123	688 524.50	9 740 11.76				
124	688 533.62	9 740 09.87				
125	688 547.51	9 740 06.97				
126	688 549.17	9 740 04.89				
127	688 548.98	9 740 02.56				
128	688 553.81	9 740 00.18				
129	688 554.94	9 740 02.92				
130	688 560.16	9 740 08.91				
131	688 580.08	9 740 17.92				
132	688 586.14	9 740 20.97				
133	688 590.82	9 740 23.11				
134	688 595.36	9 740 25.37				
135	688 604.66	9 740 30.12				
136	688 612.05	9 740 34.40				
137	688 620.64	9 740 38.32				
138	688 631.80	9 740 43.64				
139	688 640.90	9 740 47.90				
140	688 656.08	9 740 54.97				
141	688 603.67	9 740 29.66				
142	688 602.69	9 740 27.28				
143	688 603.10	9 740 26.50				
144	688 598.91	9 740 22.49				
145	688 598.45	9 740 23.46				
146	688 589.93	9 740 20.46				
147	688 591.57	9 740 17.04				
148	688 577.75	9 740 10.32				
149	688 573.90	9 740 08.53				

pozn. VYTYČOVACÍ BODY VEŘEJNÉHO OSVĚTLENÍ JSOU SOUČÁSTÍ SO 401

Elektronicky podepsáno
Ing. Jan Rosina
Česká komora autorizovaných inženýrů
a techniků činných ve výstavbě
12:24 11.04.2025
RSA/4096

vypracoval:	Kateřina Zemanová		NÝDRLE projektová kancelář
zodpovědný projektant:	Ing. Jan Rosina		
objednatel:	STATUTÁRNÍ MĚSTO LIBEREC		tel.: +420 728 900 825 e-mail: rosina@nydrle-projekt.cz www: nydrle-projekt.cz
akce:	OPRAVA KOMUNIKACE UL. FRANTIŠKOVSKÁ LIBEREC		číslˇzak.: 25-030 stupeň: PDPS datum: 04/2025 měřítko: M 1:250
	VYTYČOVACÍ VÝKRES		příloha č. D.1.3 paré č.