


STOKA II/1			Vlastník a jeho adresa
Pozemek	parc.č.	druh	Katastrální území
648/22	OP	Dolní Hanychov	Liberecký kraj, U Jezu 642/2a, Liberec IV-Perleth, 46001 Liberec Příslušná správa územní evidence a katastru, příslušná obec a správní území: 632/32, Liberec IV-Perleth, 46001 Liberec
648/14	OP	Dolní Hanychov	Česká republika Česká pošta, s.p., Polníspolečnost 900/4, Nové Město, 11000 Praha 1
621/3	OP	Dolní Hanychov	Česká republika Česká pošta, s.p., Polníspolečnost 900/4, Nové Město, 11000 Praha 1
621/1	OP	Dolní Hanychov	Česká republika Česká pošta, s.p., Polníspolečnost 900/4, Nové Město, 11000 Praha 1
888/1	OP	Doubrá u Liberce	Česká republika Česká pošta, s.p., Polníspolečnost 900/4, Nové Město, 11000 Praha 1
888/3	OP	Doubrá u Liberce	Česká republika Česká pošta, s.p., Polníspolečnost 900/4, Nové Město, 11000 Praha 1
888/4	OP	Doubrá u Liberce	Česká republika Česká pošta, s.p., Polníspolečnost 900/4, Nové Město, 11000 Praha 1
888/10	OP	Doubrá u Liberce	Česká republika Česká pošta, s.p., Polníspolečnost 900/4, Nové Město, 11000 Praha 1
900	OP	Doubrá u Liberce	Česká republika Česká pošta, s.p., Polníspolečnost 900/4, Nové Město, 11000 Praha 1
STOKA II/1-1			Vlastník a jeho adresa
Pozemek	parc.č.	druh	Katastrální území
900	OP	Doubrá u Liberce	Česká republika Česká pošta, s.p., Polníspolečnost 900/4, Nové Město, 11000 Praha 1
943	OP	Doubrá u Liberce	STATUTÁRNÍ MĚSTO LIBEREC, nám. Dr. E. Beneše 1/1, Liberec I-Staré Město, 46001 Liberec
STOKA II/1-2			Vlastník a jeho adresa
Pozemek	parc.č.	druh	Katastrální území
900	OP	Doubrá u Liberce	Česká republika Česká pošta, s.p., Polníspolečnost 900/4, Nové Město, 11000 Praha 1
901	OP	Doubrá u Liberce	STATUTÁRNÍ MĚSTO LIBEREC, nám. Dr. E. Beneše 1/1, Liberec I-Staré Město, 46001 Liberec
STOKA II/2			Vlastník a jeho adresa
Pozemek	parc.č.	druh	Katastrální území
1102/1	OP	Doubrá u Liberce	Liberecký kraj, U Jezu 642/2a, Liberec IV-Perleth, 46001 Liberec
1187/1	OP	Doubrá u Liberce	STATUTÁRNÍ MĚSTO LIBEREC, nám. Dr. E. Beneše 1/1, Liberec I-Staré Město, 46001 Liberec
963/5	TTP	Doubrá u Liberce	STATUTÁRNÍ MĚSTO LIBEREC, nám. Dr. E. Beneše 1/1, Liberec I-Staré Město, 46001 Liberec
963/1	TTP	Doubrá u Liberce	Rechtový úkaz Ing. Jiřího Běláka 1455/8, Chodov, 14000 Praha 4
965	VP	Doubrá u Liberce	Česká republika Úřad pro zastupování státu ve věcech majetkových, Rašínova náhřb. 390/42, Nové Město, 12800 Praha 2
969	Z	Doubrá u Liberce	SMV Vrakova Karel a Vojtěcha Uhlíře, Koperníkova 385, Liberec 300 Vesec, 46332 Liberec
943	OP	Doubrá u Liberce	STATUTÁRNÍ MĚSTO LIBEREC, nám. Dr. E. Beneše 1/1, Liberec I-Staré Město, 46001 Liberec
942	OP	Doubrá u Liberce	STATUTÁRNÍ MĚSTO LIBEREC, nám. Dr. E. Beneše 1/1, Liberec I-Staré Město, 46001 Liberec
901	OP	Doubrá u Liberce	STATUTÁRNÍ MĚSTO LIBEREC, nám. Dr. E. Beneše 1/1, Liberec I-Staré Město, 46001 Liberec
920	OP	Doubrá u Liberce	STATUTÁRNÍ MĚSTO LIBEREC, nám. Dr. E. Beneše 1/1, Liberec I-Staré Město, 46001 Liberec
STOKA II/2-1			Vlastník a jeho adresa
Pozemek	parc.č.	druh	Katastrální území
943	OP	Doubrá u Liberce	STATUTÁRNÍ MĚSTO LIBEREC, nám. Dr. E. Beneše 1/1, Liberec I-Staré Město, 46001 Liberec
STOKA II/2-2			Vlastník a jeho adresa
Pozemek	parc.č.	druh	Katastrální území
901	OP	Doubrá u Liberce	STATUTÁRNÍ MĚSTO LIBEREC, nám. Dr. E. Beneše 1/1, Liberec I-Staré Město, 46001 Liberec
STOKA II/2-3			Vlastník a jeho adresa
Pozemek	parc.č.	druh	Katastrální území
931	OP	Doubrá u Liberce	STATUTÁRNÍ MĚSTO LIBEREC, nám. Dr. E. Beneše 1/1, Liberec I-Staré Město, 46001 Liberec
STOKA II/3			Vlastník a jeho adresa
Pozemek	parc.č.	druh	Katastrální území
974	OP	Doubrá u Liberce	STATUTÁRNÍ MĚSTO LIBEREC, nám. Dr. E. Beneše 1/1, Liberec I-Staré Město, 46001 Liberec
1000	OP	Doubrá u Liberce	STATUTÁRNÍ MĚSTO LIBEREC, nám. Dr. E. Beneše 1/1, Liberec I-Staré Město, 46001 Liberec
1001	OP	Doubrá u Liberce	STATUTÁRNÍ MĚSTO LIBEREC, nám. Dr. E. Beneše 1/1, Liberec I-Staré Město, 46001 Liberec
650/1	OP	Doubrá u Liberce	STATUTÁRNÍ MĚSTO LIBEREC, nám. Dr. E. Beneše 1/1, Liberec I-Staré Město, 46001 Liberec
334	OP	Doubrá u Liberce	STATUTÁRNÍ MĚSTO LIBEREC, nám. Dr. E. Beneše 1/1, Liberec I-Staré Město, 46001 Liberec

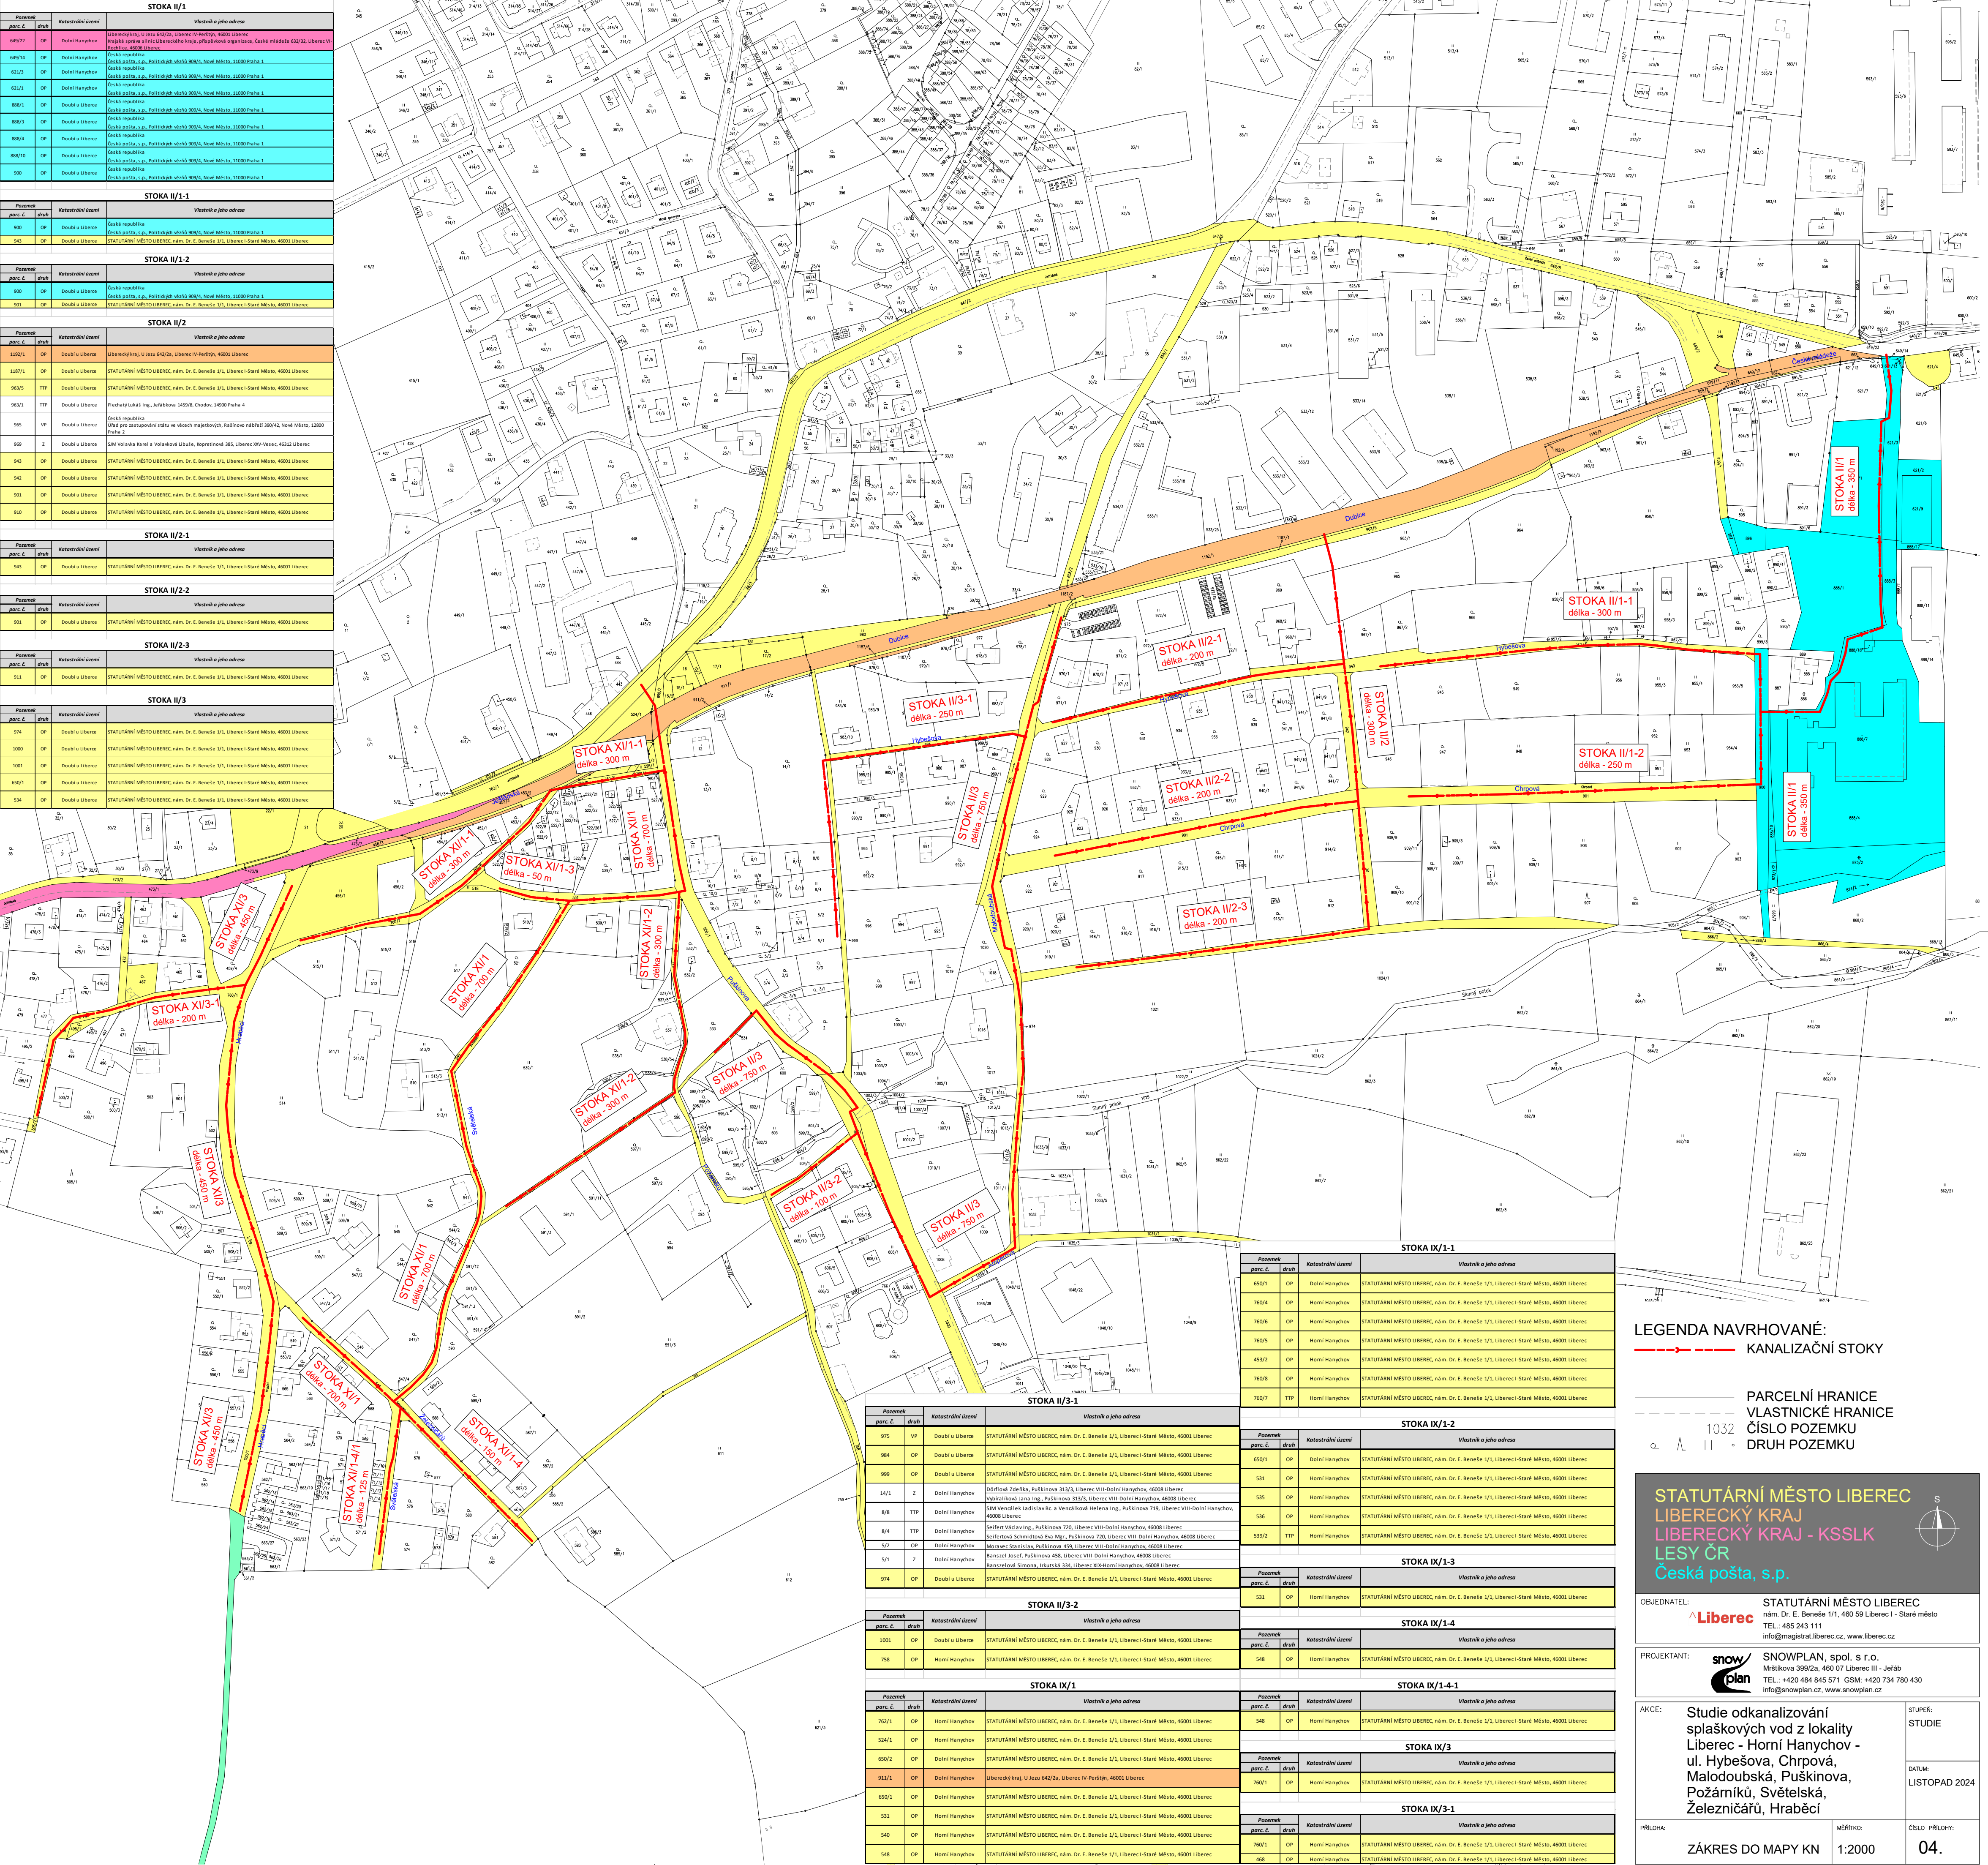

STOKA II/3-1			Vlastník a jeho adresa
Pozemek	parc.č.	druh	Katastrální území
975	VP	Doubrá u Liberce	STATUTÁRNÍ MĚSTO LIBEREC, nám. Dr. E. Beneše 1/1, Liberec I-Staré Město, 46001 Liberec
984	OP	Doubrá u Liberce	STATUTÁRNÍ MĚSTO LIBEREC, nám. Dr. E. Beneše 1/1, Liberec I-Staré Město, 46001 Liberec
999	OP	Doubrá u Liberce	STATUTÁRNÍ MĚSTO LIBEREC, nám. Dr. E. Beneše 1/1, Liberec I-Staré Město, 46001 Liberec
14/1	Z	Dolní Hanychov	Dělníků Zedek, Puškinova 313/3, Liberec VIII-Dolní Hanychov, 46008 Liberec
8/8	TTP	Dolní Hanychov	Malá Věrná Ladislav Bc. a Věrná Helena Ing., Puškinova 725, Liberec VIII-Dolní Hanychov, 46008 Liberec
8/4	TTP	Dolní Hanychov	Seifertová Věrná Ing., Puškinova 725, Liberec VIII-Dolní Hanychov, 46008 Liberec
5/2	OP	Dolní Hanychov	Seifertová Věrná Ing., Puškinova 725, Liberec VIII-Dolní Hanychov, 46008 Liberec
5/1	Z	Dolní Hanychov	Seifertová Věrná Ing., Puškinova 725, Liberec VIII-Dolní Hanychov, 46008 Liberec
974	OP	Doubrá u Liberce	STATUTÁRNÍ MĚSTO LIBEREC, nám. Dr. E. Beneše 1/1, Liberec I-Staré Město, 46001 Liberec

STOKA II/3-2			Vlastník a jeho adresa
Pozemek	parc.č.	druh	Katastrální území
1001	OP	Doubrá u Liberce	STATUTÁRNÍ MĚSTO LIBEREC, nám. Dr. E. Beneše 1/1, Liberec I-Staré Město, 46001 Liberec
758	OP	Horní Hanychov	STATUTÁRNÍ MĚSTO LIBEREC, nám. Dr. E. Beneše 1/1, Liberec I-Staré Město, 46001 Liberec

STOKA IX/1			Vlastník a jeho adresa
Pozemek	parc.č.	druh	Katastrální území
762/1	OP	Horní Hanychov	STATUTÁRNÍ MĚSTO LIBEREC, nám. Dr. E. Beneše 1/1, Liberec I-Staré Město, 46001 Liberec
524/1	OP	Horní Hanychov	STATUTÁRNÍ MĚSTO LIBEREC, nám. Dr. E. Beneše 1/1, Liberec I-Staré Město, 46001 Liberec
650/2	OP	Dolní Hanychov	STATUTÁRNÍ MĚSTO LIBEREC, nám. Dr. E. Beneše 1/1, Liberec I-Staré Město, 46001 Liberec
911/1	OP	Dolní Hanychov	Liberecký kraj, U Jezu 642/2a, Liberec IV-Perleth, 46001 Liberec
650/1	OP	Dolní Hanychov	STATUTÁRNÍ MĚSTO LIBEREC, nám. Dr. E. Beneše 1/1, Liberec I-Staré Město, 46001 Liberec
531	OP	Horní Hanychov	STATUTÁRNÍ MĚSTO LIBEREC, nám. Dr. E. Beneše 1/1, Liberec I-Staré Město, 46001 Liberec
540	OP	Horní Hanychov	STATUTÁRNÍ MĚSTO LIBEREC, nám. Dr. E. Beneše 1/1, Liberec I-Staré Město, 46001 Liberec
548	OP	Horní Hanychov	STATUTÁRNÍ MĚSTO LIBEREC, nám. Dr. E. Beneše 1/1, Liberec I-Staré Město, 46001 Liberec

STOKA IX/1-1			Vlastník a jeho adresa
Pozemek	parc.č.	druh	Katastrální území
650/1	OP	Dolní Hanychov	STATUTÁRNÍ MĚSTO LIBEREC, nám. Dr. E. Beneše 1/1, Liberec I-Staré Město, 46001 Liberec
760/4	OP	Horní Hanychov	STATUTÁRNÍ MĚSTO LIBEREC, nám. Dr. E. Beneše 1/1, Liberec I-Staré Město, 46001 Liberec
760/6	OP	Horní Hanychov	STATUTÁRNÍ MĚSTO LIBEREC, nám. Dr. E. Beneše 1/1, Liberec I-Staré Město, 46001 Liberec
760/5	OP	Horní Hanychov	STATUTÁRNÍ MĚSTO LIBEREC, nám. Dr. E. Beneše 1/1, Liberec I-Staré Město, 46001 Liberec
453/2	OP	Horní Hanychov	STATUTÁRNÍ MĚSTO LIBEREC, nám. Dr. E. Beneše 1/1, Liberec I-Staré Město, 46001 Liberec
760/8	OP	Horní Hanychov	STATUTÁRNÍ MĚSTO LIBEREC, nám. Dr. E. Beneše 1/1, Liberec I-Staré Město, 46001 Liberec
760/7	TTP	Horní Hanychov	STATUTÁRNÍ MĚSTO LIBEREC, nám. Dr. E. Beneše 1/1, Liberec I-Staré Město, 46001 Liberec

STOKA IX/1-2			Vlastník a jeho adresa
Pozemek	parc.č.	druh	Katastrální území
650/1	OP	Dolní Hanychov	STATUTÁRNÍ MĚSTO LIBEREC, nám. Dr. E. Beneše 1/1, Liberec I-Staré Město, 46001 Liberec
531	OP	Horní Hanychov	STATUTÁRNÍ MĚSTO LIBEREC, nám. Dr. E. Beneše 1/1, Liberec I-Staré Město, 46001 Liberec
535	OP	Horní Hanychov	STATUTÁRNÍ MĚSTO LIBEREC, nám. Dr. E. Beneše 1/1, Liberec I-Staré Město, 46001 Liberec
536	OP	Horní Hanychov	STATUTÁRNÍ MĚSTO LIBEREC, nám. Dr. E. Beneše 1/1, Liberec I-Staré Město, 46001 Liberec
530/2	TTP	Horní Hanychov	STATUTÁRNÍ MĚSTO LIBEREC, nám. Dr. E. Beneše 1/1, Liberec I-Staré Město, 46001 Liberec

STOKA IX/1-3			Vlastník a jeho adresa
Pozemek	parc.č.	druh	Katastrální území
531	OP	Horní Hanychov	STATUTÁRNÍ MĚSTO LIBEREC, nám. Dr. E. Beneše 1/1, Liberec I-Staré Město, 46001 Liberec

STOKA IX/1-4			Vlastník a jeho adresa
Pozemek	parc.č.	druh	Katastrální území
548	OP	Horní Hanychov	STATUTÁRNÍ MĚSTO LIBEREC, nám. Dr. E. Beneše 1/1, Liberec I-Staré Město, 46001 Liberec

STOKA IX/1-4-1			Vlastník a jeho adresa
Pozemek	parc.č.	druh	Katastrální území
548	OP	Horní Hanychov	STATUTÁRNÍ MĚSTO LIBEREC, nám. Dr. E. Beneše 1/1, Liberec I-Staré Město, 46001 Liberec

STOKA IX/3			Vlastník a jeho adresa
Pozemek	parc.č.	druh	Katastrální území
760/1	OP	Horní Hanychov	STATUTÁRNÍ MĚSTO LIBEREC, nám. Dr. E. Beneše 1/1, Liberec I-Staré Město, 46001 Liberec

STOKA IX/3-1			Vlastník a jeho adresa
Pozemek	parc.č.	druh	Katastrální území
760/1	OP	Horní Hanychov	STATUTÁRNÍ MĚSTO LIBEREC, nám. Dr. E. Beneše 1/1, Liberec I-Staré Město, 46001 Liberec
468	OP	Horní Hanychov	STATUTÁRNÍ MĚSTO LIBEREC, nám. Dr. E. Beneše 1/1, Liberec I-Staré Město, 46001 Liberec

LEGENDA NAVRHOVANÉ:
KANALIZAČNÍ STOKY

PARCELNÍ HRANICE
VLASTNICKÉ HRANICE
ČÍSLO POZEMKU
DRUH POZEMKU

STATUTÁRNÍ MĚSTO LIBEREC
LIBERECKÝ KRAJ
LIBERECKÝ KRAJ - KSSLK
LESY ČR
Česká pošta, s.p.

OBJEDNATEL:
Liberec

STATUTÁRNÍ MĚSTO LIBEREC
nám. Dr. E. Beneše 1/1, 460 59 Liberec I - Staré město
TEL.: 485 243 111
info@magistrat.liberec.cz, www.liberec.cz

PROJEKTANT:
snowplan

SNOWPLAN, spol. s r.o.
Mistkova 399/2a, 460 07 Liberec III - Jelač
TEL.: +420 484 845 571 GSM: +420 734 780 430
info@snowplan.cz, www.snowplan.cz

AKCE:
Studie odkanalizování
společných vod z lokality
Liberec - Horní Hanychov -
ul. Hybešova, Chrpová,
Malodoubská, Puškinova,
Požárníků, Světská,
Železničářů, Hrabčí

STUPEŇ:
STUDIE

DATUM:
LISTOPAD 2024

PŘÍLOHA:
ZÁKRES DO MAPY KN

MĚŘÍTKO:
1:2000

ČÍSLO PŘÍLOHY:
04.