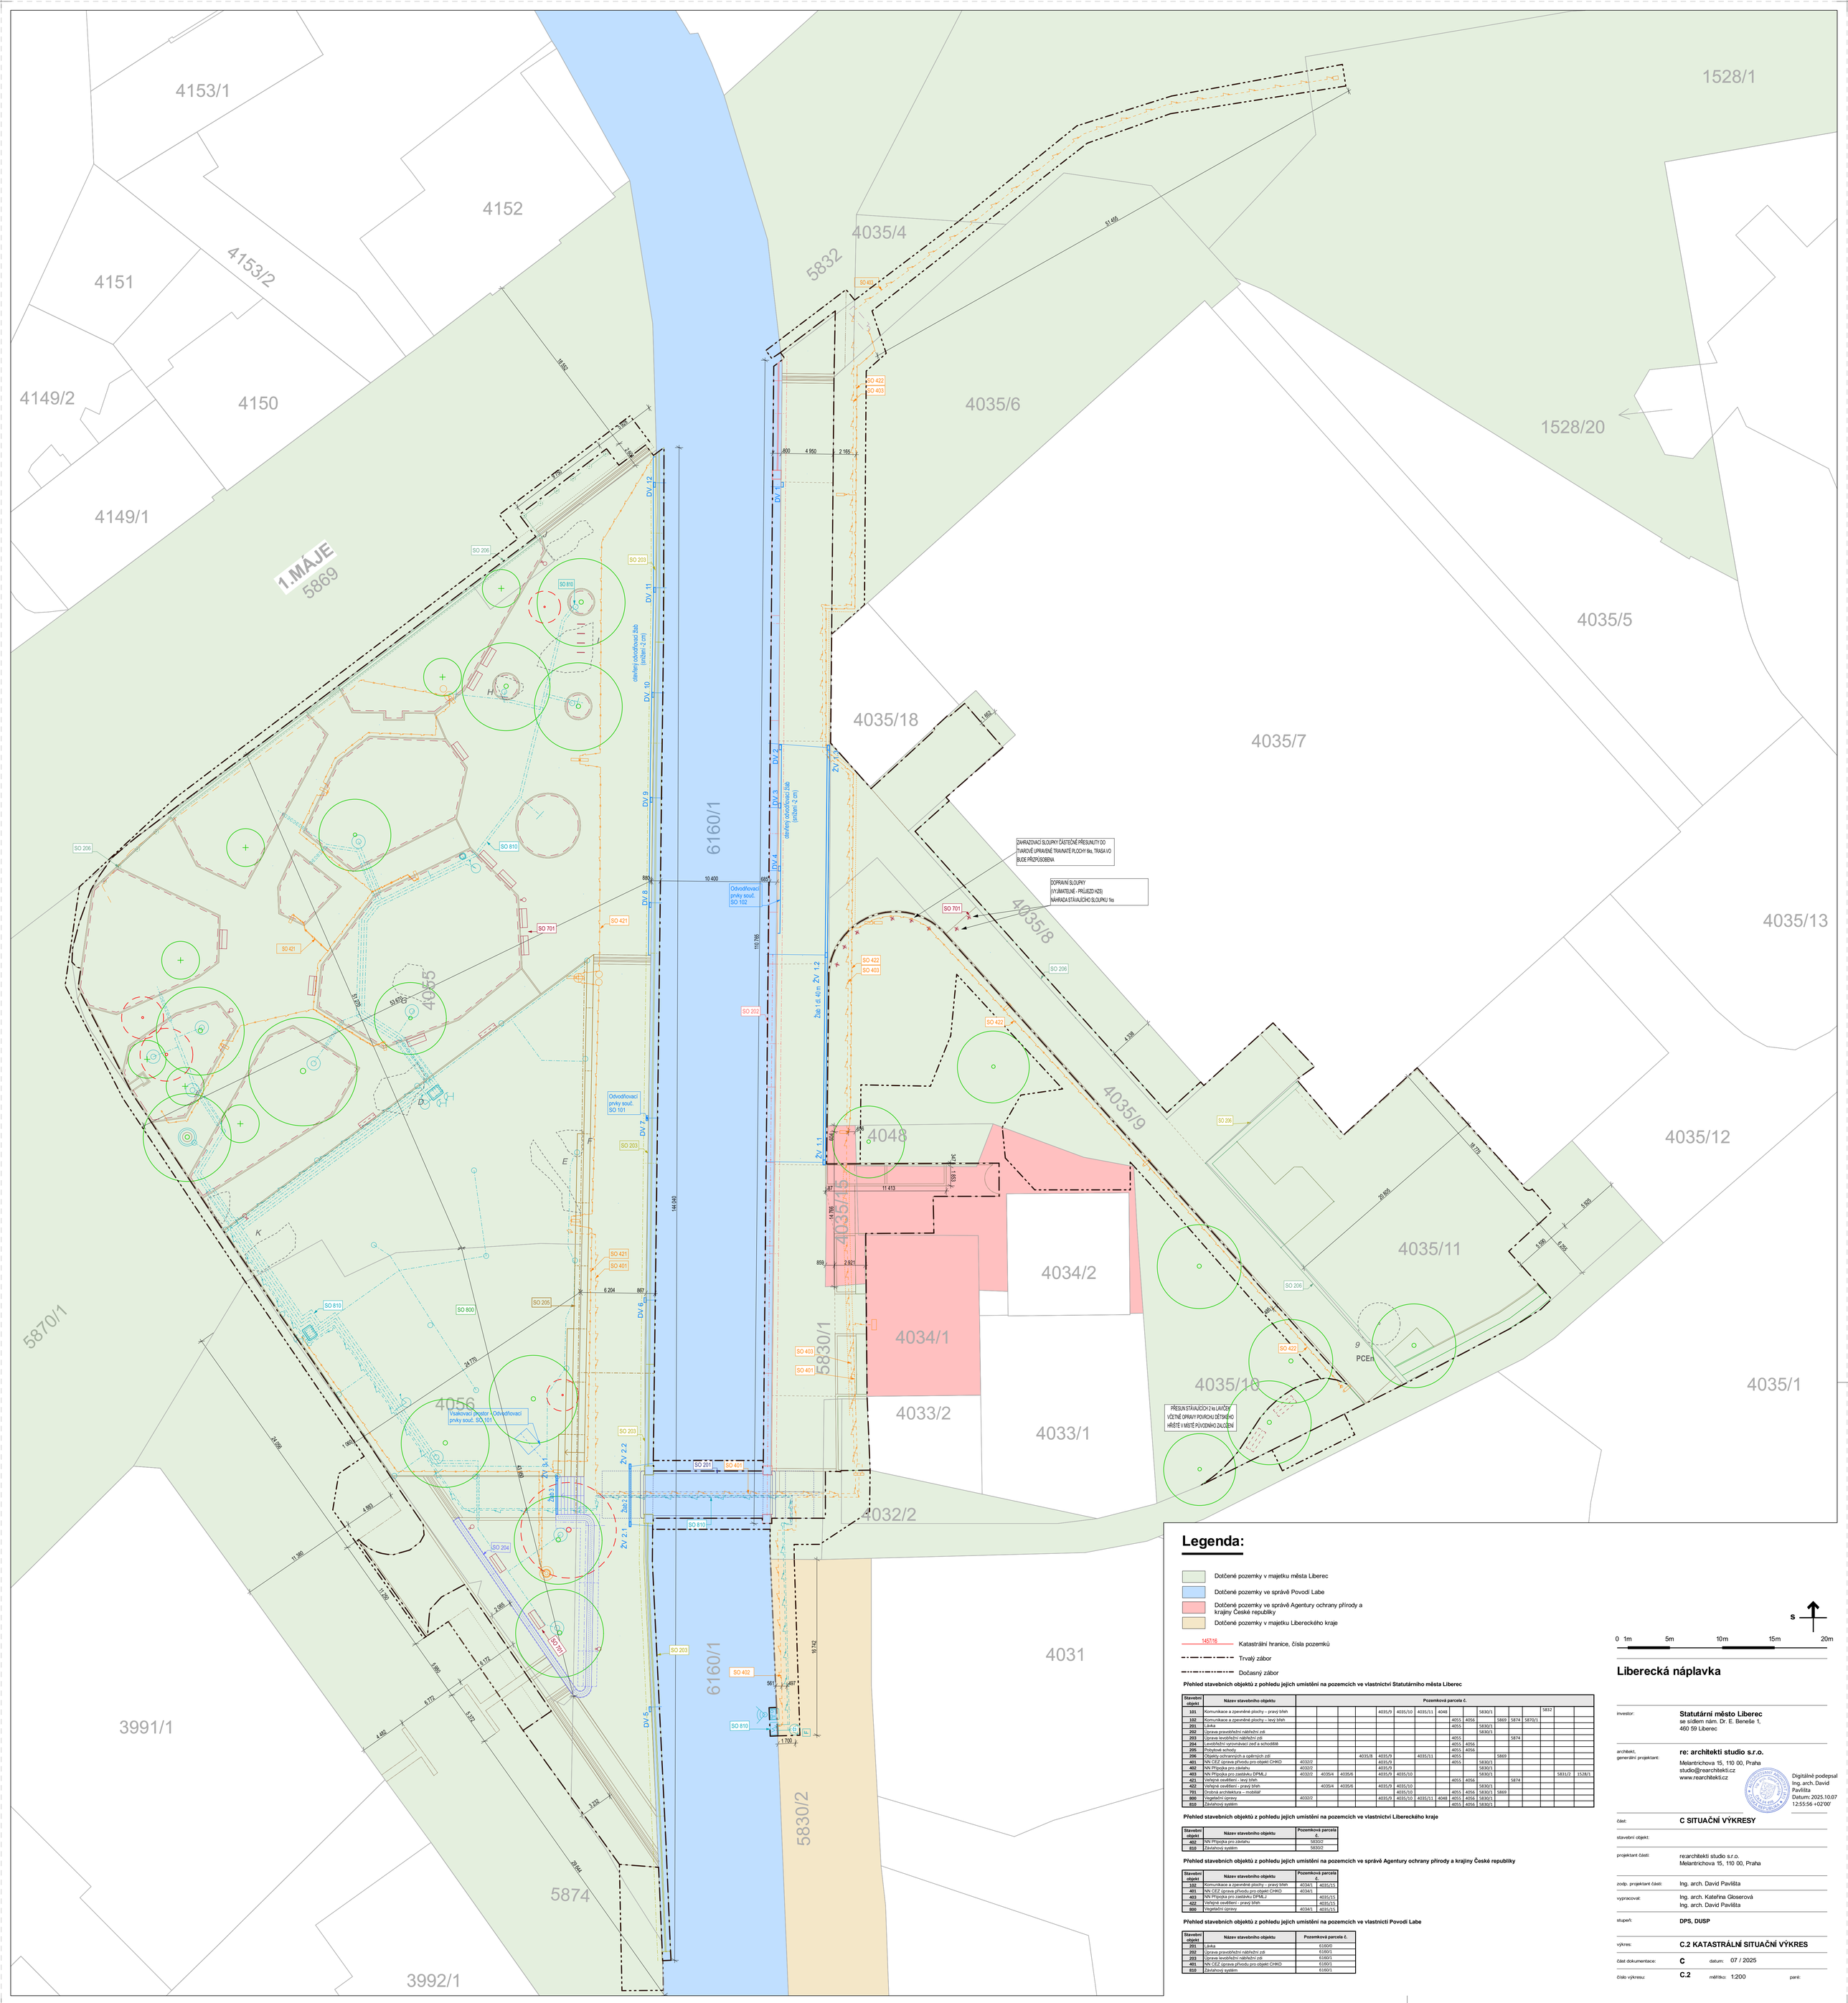

Legenda:

- Dotčené pozemky v majetku města Liberec
- Dotčené pozemky ve správě Povodí Labe
- Dotčené pozemky ve správě Agentury ochrany přírody a krajiny České republiky
- Dotčené pozemky v majetku Libereckého kraje

1457/16 Katastrální hranice, čísla pozemků

Trvalý zábor

Dočasný zábor

Přehled stavebních objektů z pohledu jejich umístění na pozemcích ve vlastnictví Statutárního města Liberec

Stavební objekt	Název stavebního objektu	Pozemková parcela č.																	
101	Komunikace a zpevněné plochy – pravý břeh					4035/9	4035/10	4035/11	4048			5830/1				5832			
102	Komunikace a zpevněné plochy – levý břeh									4055	4056		5869	5874	5870/1				
201	Lávka									4055		5830/1							
202	Úprava pravobřežní nábřežní zdi											5830/1							
203	Úprava levobřežní nábřežní zdi									4055				5874					
204	Levobřežní vyrovnávací zeď a schodiště									4055	4056								
205	Podpěrné schody									4055	4056								
206	Objekty ochranných a opěrných zdí				4035/8	4035/9		4035/11		4055			5869						
401	NN ČEZ úprava přívodu pro objekt CHKO	4032/2				4035/9				4055		5830/1							
402	NN Přípojka pro závlahu	4032/2				4035/9						5830/1							
403	NN Přípojka pro zastávku DPMLJ	4032/2	4035/4	4035/8		4035/9	4035/10					5830/1					5831/2	1528/1	
421	Veřejné osvětlení - levý břeh						4035/10			4055	4056		5874						
422	Veřejné osvětlení - pravý břeh		4035/4	4035/8		4035/9	4035/10					5830/1							
701	Drobná architektura – mobiliář						4035/10			4055	4056	5830/1	5869						
800	Vegetační úpravy	4032/2				4035/9	4035/10	4035/11	4048	4055	4056	5830/1							
810	Závlahový systém									4055	4056	5830/1							

Přehled stavebních objektů z pohledu jejich umístění na pozemcích ve vlastnictví Libereckého kraje

Stavební objekt	Název stavebního objektu	Pozemková parcela č.
402	NN Přípojka pro závlahu	5830/2
810	Závlahový systém	5830/2

Přehled stavebních objektů z pohledu jejich umístění na pozemcích ve správě Agentury ochrany přírody a krajiny České republiky

Stavební objekt	Název stavebního objektu	Pozemková parcela č.	
102	Komunikace a zpevněné plochy – pravý břeh	4034/1	4035/15
401	NN ČEZ úprava přívodu pro objekt CHKO	4034/1	
403	NN Přípojka pro zastávku DPMLJ		4035/15
422	Veřejné osvětlení - pravý břeh		4035/15
800	Vegetační úpravy	4034/1	4035/15

Přehled stavebních objektů z pohledu jejich umístění na pozemcích ve vlastnictví Povodí Labe

Stavební objekt	Název stavebního objektu	Pozemková parcela č.
201	Lávka	6160/0
202	Úprava pravobřežní nábřežní zdi	6160/1
203	Úprava levobřežní nábřežní zdi	6160/1
401	NN ČEZ úprava přívodu pro objekt CHKO	6160/1
810	Závlahový systém	6160/1

0 1m 5m 10m 15m 20m

Liberecká náplavka

investor:	**Statutární město Liberec** se sídlem nám. Dr. E. Beneše 1, 460 59 Liberec
architekt, generální projektant:	**re: architekti studio s.r.o.** Melantrichova 15, 110 00, Praha studio@rearchitekti.cz www.rearchitekti.cz Digitálně podepsal Ing. arch. David Pavlišta Datum: 2025.10.07 12:55:56 +02'00'
část:	**C SITUAČNÍ VÝKRESY**
stavební objekt:	
projektant části:	re:architekti studio s.r.o. Melantrichova 15, 110 00, Praha
zodp. projektant části:	Ing. arch. David Pavlišta
vypracoval:	Ing. arch. Kateřina Gloserová Ing. arch. David Pavlišta
stupeň:	**DPS, DUSP**
výkres:	**C.2 KATASTRÁLNÍ SITUAČNÍ VÝKRES**
část dokumentace:	**C** datum: 07 / 2025
číslo výkresu:	**C.2** měřítko: 1:200 paré: