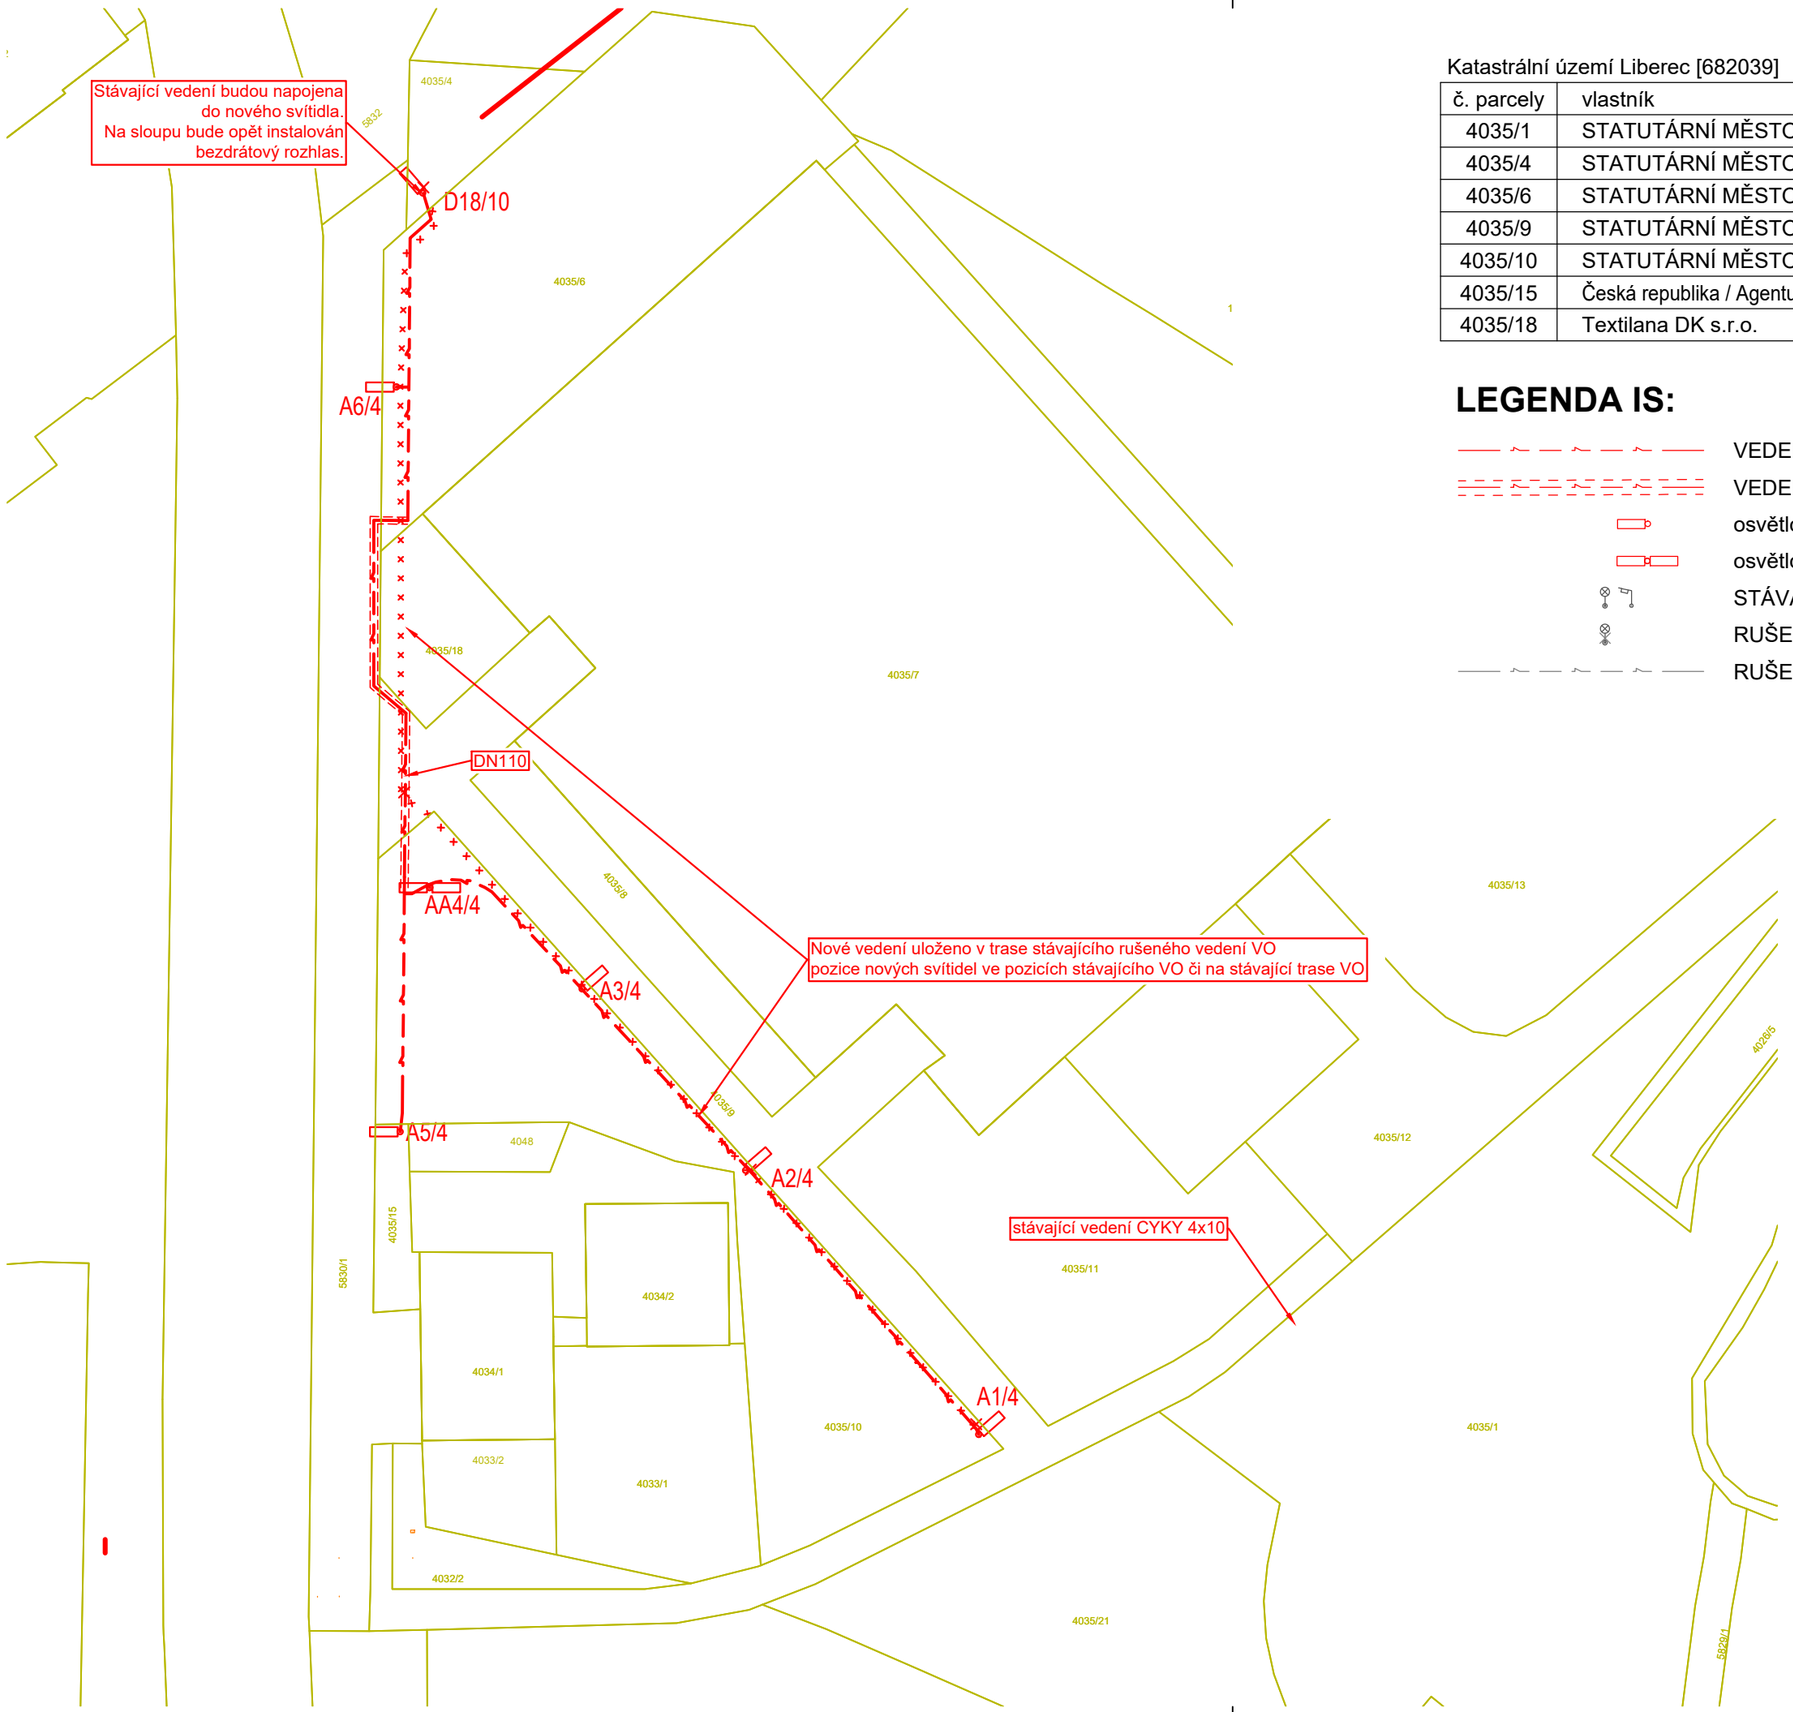

Katastrální území Liberec [682039]

č. parcely	vlastník	druh pozemku
4035/1	STATUTÁRNÍ MĚSTO LIBEREC	Ostatní plocha
4035/4	STATUTÁRNÍ MĚSTO LIBEREC	Ostatní plocha
4035/6	STATUTÁRNÍ MĚSTO LIBEREC	Ostatní plocha
4035/9	STATUTÁRNÍ MĚSTO LIBEREC	Ostatní plocha
4035/10	STATUTÁRNÍ MĚSTO LIBEREC	Ostatní plocha
4035/15	Česká republika / Agentura ochrany přírody a krajiny České republiky	Ostatní plocha
4035/18	Textilana DK s.r.o.	Ostatní plocha

LEGENDA IS:

- VEDENÍ VO + FeZn Ø10mm
- VEDENÍ NN V CHRÁNIČCE
- osvětlovací bod - 1x svítidlo
- osvětlovací bod - 2x svítidlo, 180°
- STÁVAJÍCÍ OSVĚTLOVACÍ BODY
- RUŠENÝ OSVĚTLOVACÍ BODY
- RUŠENÉ VEDENÍ VO

Liberecká náplavka

investor:	**Statutární město Liberec** se sídlem nám. Dr. E. Beneše 1, 460 59 Liberec
architekt, generální projektant:	**re: architekti studio s.r.o.** Melantrichova 15, 110 00, Praha studio@rearchitekti.cz www.rearchitekti.cz
část:	**D - dokumentace objektů**
stavební objekt:	SO 422 - Veřejné osvětlení - pravý břeh
projektant části:	Elpro Liberec spol. s r.o. Barvířská 12 - Liberec 3 e-mail: elpro@elproinvest.cz
zodp. projektant části:	Ing. Jiří Staněk
vypracoval:	Milan Dymokurský
stupeň:	DUSP, DPS
výkres:	**ZÁKRES DO KATASTRU**
část dokumentace:	**D.5.5** datum: 07 / 2024
číslo výkresu:	**D.5.5.3** měřítko: **1:250** paré: