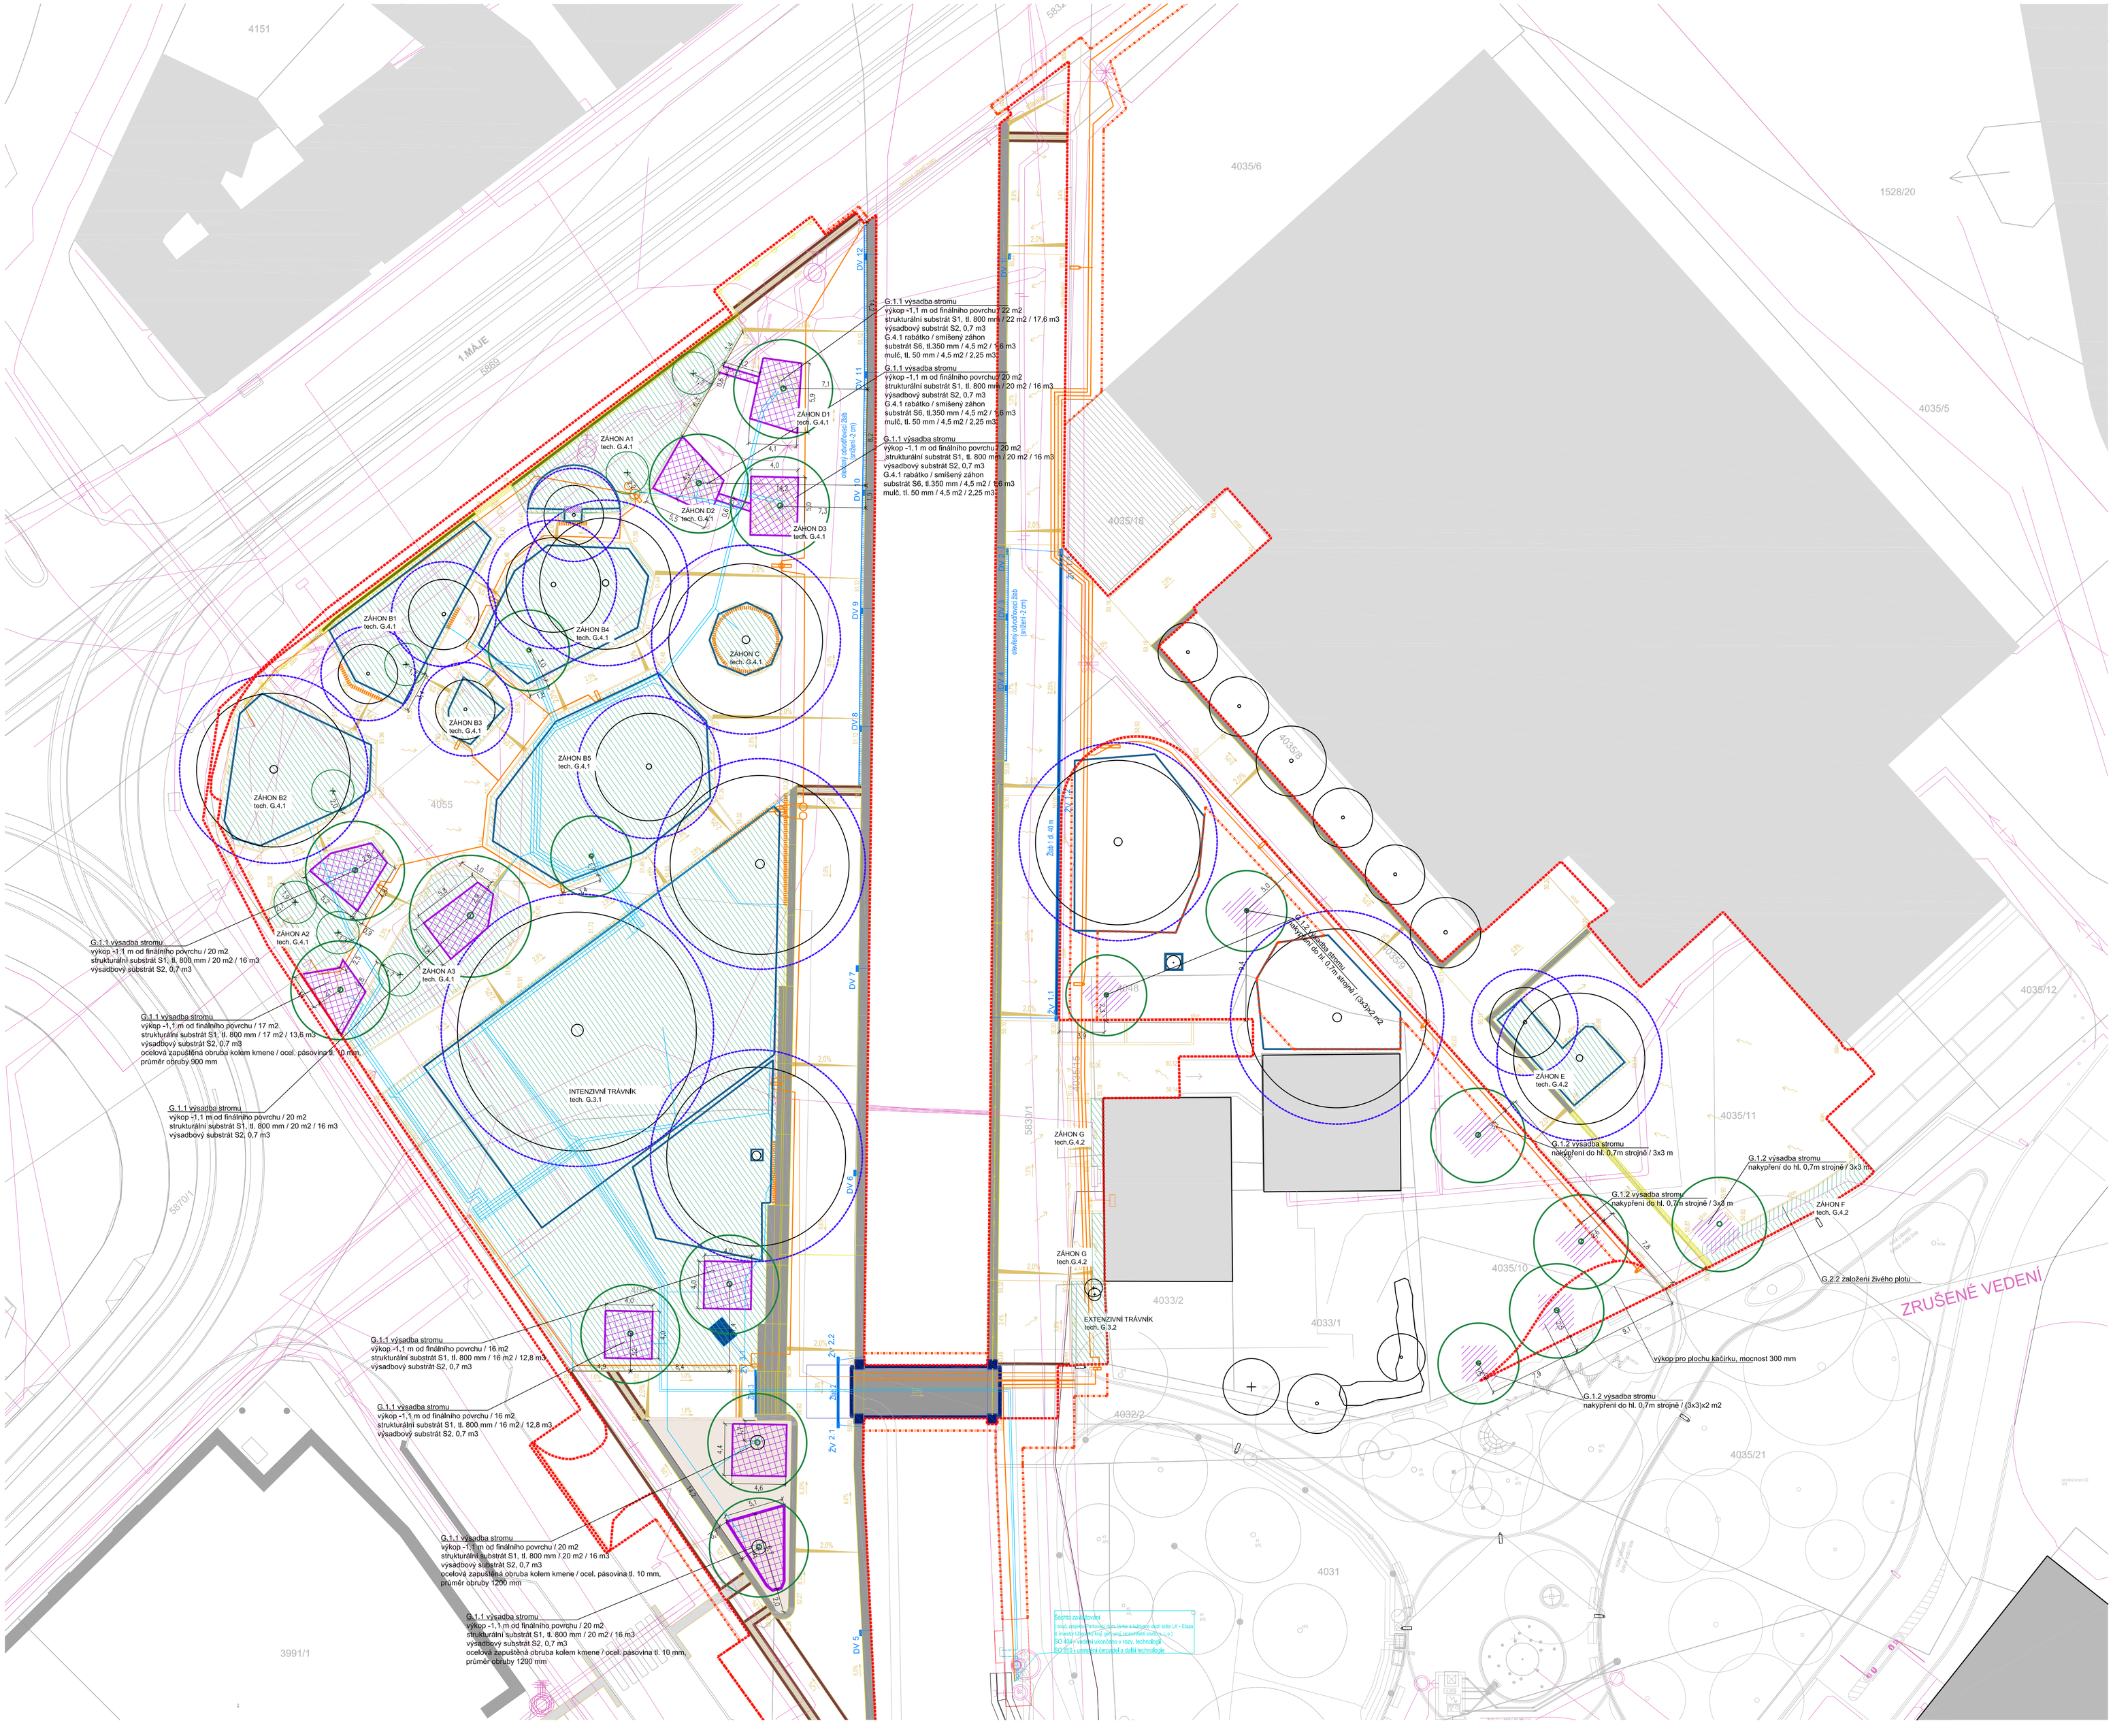
4151
1.MÁJE
5869
4055
4035/6
4035/5
4035/18
4035/3
4035/12
4035/11
4035/10
4035/21
4033/2
4033/1
4032/2
4031
3991/1
1528/20
5830/1
5830/2
5830/3
ZÁHON A1
tech. G.4.1
ZÁHON A2
tech. G.4.1
ZÁHON A3
tech. G.4.1
ZÁHON B1
tech. G.4.1
ZÁHON B2
tech. G.4.1
ZÁHON B3
tech. G.4.1
ZÁHON B4
tech. G.4.1
ZÁHON B5
tech. G.4.1
ZÁHON C
tech. G.4.1
ZÁHON D1
tech. G.4.1
ZÁHON D2
tech. G.4.1
ZÁHON D3
tech. G.4.1
ZÁHON E
tech. G.4.2
ZÁHON F
tech. G.4.2
ZÁHON G
tech.G.4.2
ZÁHON G
tech.G.4.2
INTENZIVNÍ TRÁVNÍK
tech. G.3.1
EXTENZIVNÍ TRÁVNÍK
tech. G.3.2
G.1.1 výsadba stromu
výkop -1,1 m od finálního povrchu / 22 m2
strukturální substrát S1, tl. 800 mm / 22 m2 / 17,6 m3
výsadbový substrát S2, 0,7 m3
G.4.1 rabátko / smíšený záhon
substrát S6, tl.350 mm / 4,5 m2 / 1,6 m3
mulč, tl. 50 mm / 4,5 m2 / 2,25 m3
G.1.1 výsadba stromu
výkop -1,1 m od finálního povrchu / 20 m2
strukturální substrát S1, tl. 800 mm / 20 m2 / 16