


SEZNAM ROSTLIN				
LISTNATÉ STROMY				
Název		Počet kusů	Velikost	
vědecký	český			
<i>Acer platanoides</i>	javor mléč	14	20-25	
<i>Alnus incana</i>	olše šedá	10	14-16	
<i>Betula pendula</i>	bříza bradavičnatá	8	14-16	
<i>Fagus sylvatica</i>	buk lesní	5	16-18	
<i>Populus tremula</i>	topol osika	8	14-16	
<i>Prunus avium 'Plena'</i>	třešeň ptačí	16	18-20	
Celkem		61		
TRVALKY A OKRASNÉ TRÁVY				
Název		Počet kusů/celkem	Velikost	
vědecký	český			
<i>Geranium cantabrigiense</i> 'Biokovo'	kakost kantabrijský - bílý	405	k9	
Celkem		405		
Vysvětlivky:				
velikost - uvádí se v centimetrech, velikost rostliny při nákupu; zkratka ok u stromů značí obvod				
Obvod kmene se měří 100 cm nad kořenovým krčkem. Obvod kmene se měří v centimetrech a je udáván v rozmezí po dvou centimetrech (např. ok 18-20 znamená, že obvod kmene měřeno ve výšce 100 cm nad zemí se pohybuje od 18 do 20 cm).				


ŘEZPOHLED A - A'

1:50

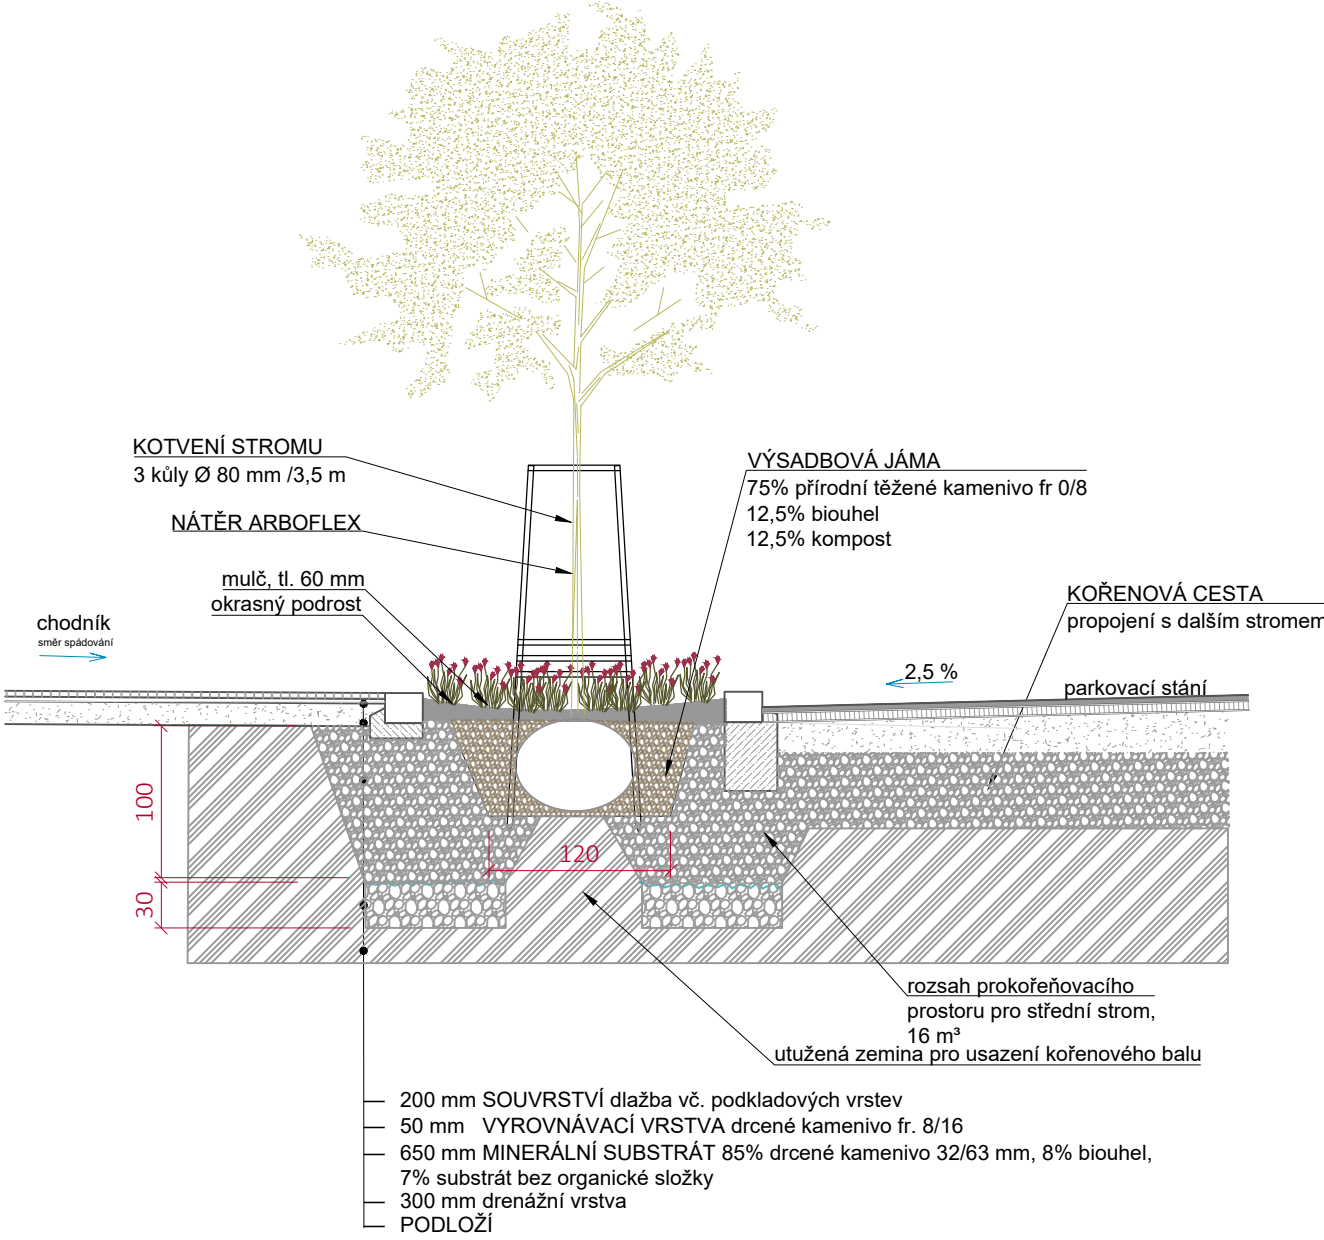

ŘEZPOHLED B - B'

1:100

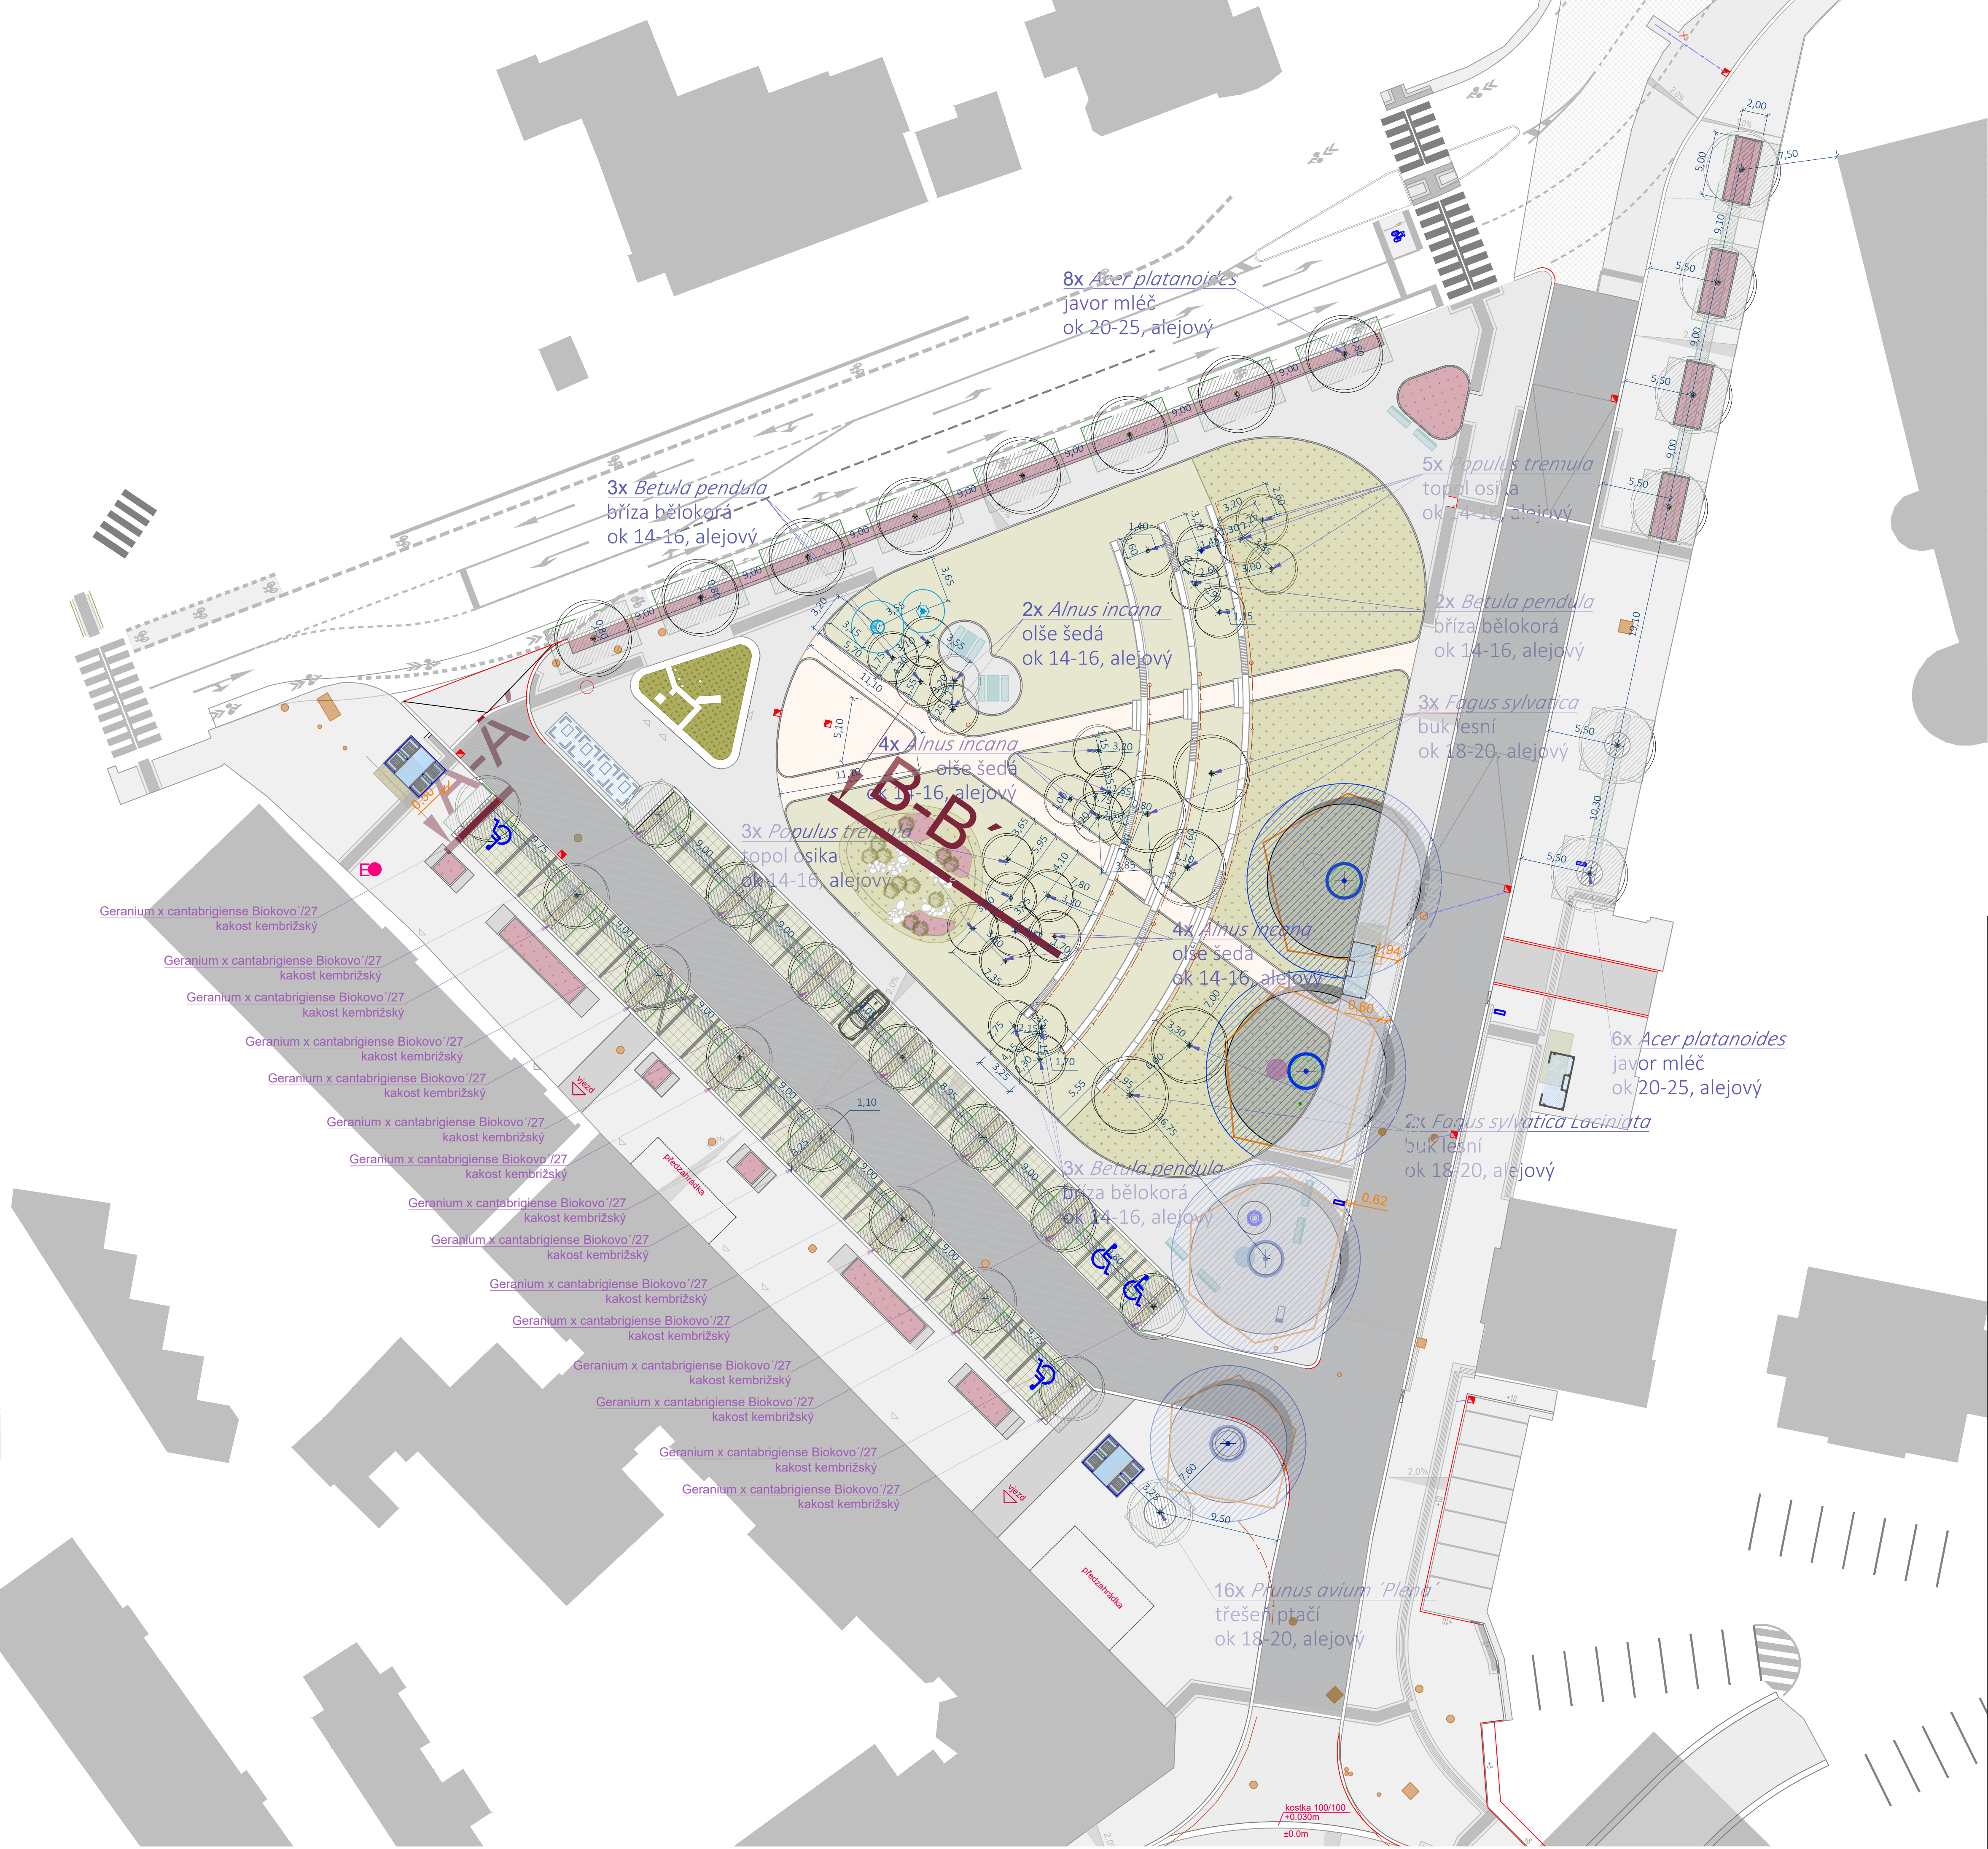

LEGENDA

STAV

- HRANICE ŘEŠENÉHO ÚZEMÍ
- SVAHOVÁNÍ hrana svahu a svah
- ZÁSTAVBA
- ZACHOVÁVANÝ STROM
- STROMY LISTNATÉ alejové tvary
- PROKOŘENITELNÉ PROSTORY s kořenovými cestami
- VÝSADBOVÁ JÁMA v prokořenitelném prostoru
- STROMY NAVRŽENÉ K OCHRANĚ plocha kořenové zóny
- OCHRANA STROMŮ při stavbě - oplotení
- ČIŠTĚNÍ KOŘENOVÉ ZÓNY arripade, air-injection
- TRÁVNÍK PARKOVÝ
- TRÁVNÍK LUČNÍ
- PODROSTY
- OKRASNÉ TRÁVY A TRVALKY záhonová výsadba
- DLAŽBA SE ŠÍROKOU SPAROU parkovací stání
- MLATOVÝ POVRCH
- SUCHÝ POLDR s valouny a vegetací
- EXTENZIVNÍ STŘECHA
- STŘEŠNÍ ZAHRADA - zastávka BUS není součástí této dokumentace
- LAVIČKY
- FONTANA
- PÍTKO
- HERNÍ PRVKY
- PRVKY NA PODPORU BIODIVERZITY hmyzí hotel, pačků budka, pačků krmítko

SO 801 - KRAJINÁRSKÉ ÚPRAVY

D.1 STAVEBNÍ, TECHNICKÁ A TECHNOLOGICKÁ ČÁST
SO 800 - KRAJINÁRSKÉ ÚPRAVY, MOBILIÁŘ

Objednatel:
Liberec

Statutární město Liberec
nám. Dr. E. Beneše 1/1,
460 59 Liberec 1

Zhotovitel:
ov

ov architekti s.r.o.
Lotyšská 646/10
160 00 Praha 6

HIP:
Ing.arch. Romana Bedrnková

TERRA FLORIDA

Vypracoval
Zodp. projektant
Tech. kontrola
Akce

Ing. Lada Veselá
Ing.arch. Lucie Vogelová

Markéta Mádrová, DIS

Zak. číslo
Datum
Stupeň
Počet formátů
Měřítko
Č. přílohy

241/09
06/2025
DPS
12 x A4
1:250
Pare

Zhotovitel:
TERRA FLORIDA, v.o.s.
Grafická 20
150 00 Praha 5

Příloha
OSAŽOVACÍ A VYTÝČOVACÍ PLÁN

04.